



- FST-01** ΤΜΗΜΑ ΜΑΘΗΜΑΤΙΚΩΝ & ΣΤΑΤΙΣΤΙΚΗΣ ΚΑΙ ΠΛΗΡΟΦΟΡΙΚΗΣ
- FST-02** ΤΜΗΜΑ ΦΥΣΙΚΗΣ, ΧΗΜΕΙΑΣ ΚΑΙ ΒΙΟΛΟΓΙΚΩΝ ΕΠΙΣΤΗΜΩΝ
- CTF-01** ΚΤΗΡΙΟ ΔΙΔΑΣΚΑΛΙΑΣ 01 (FST)

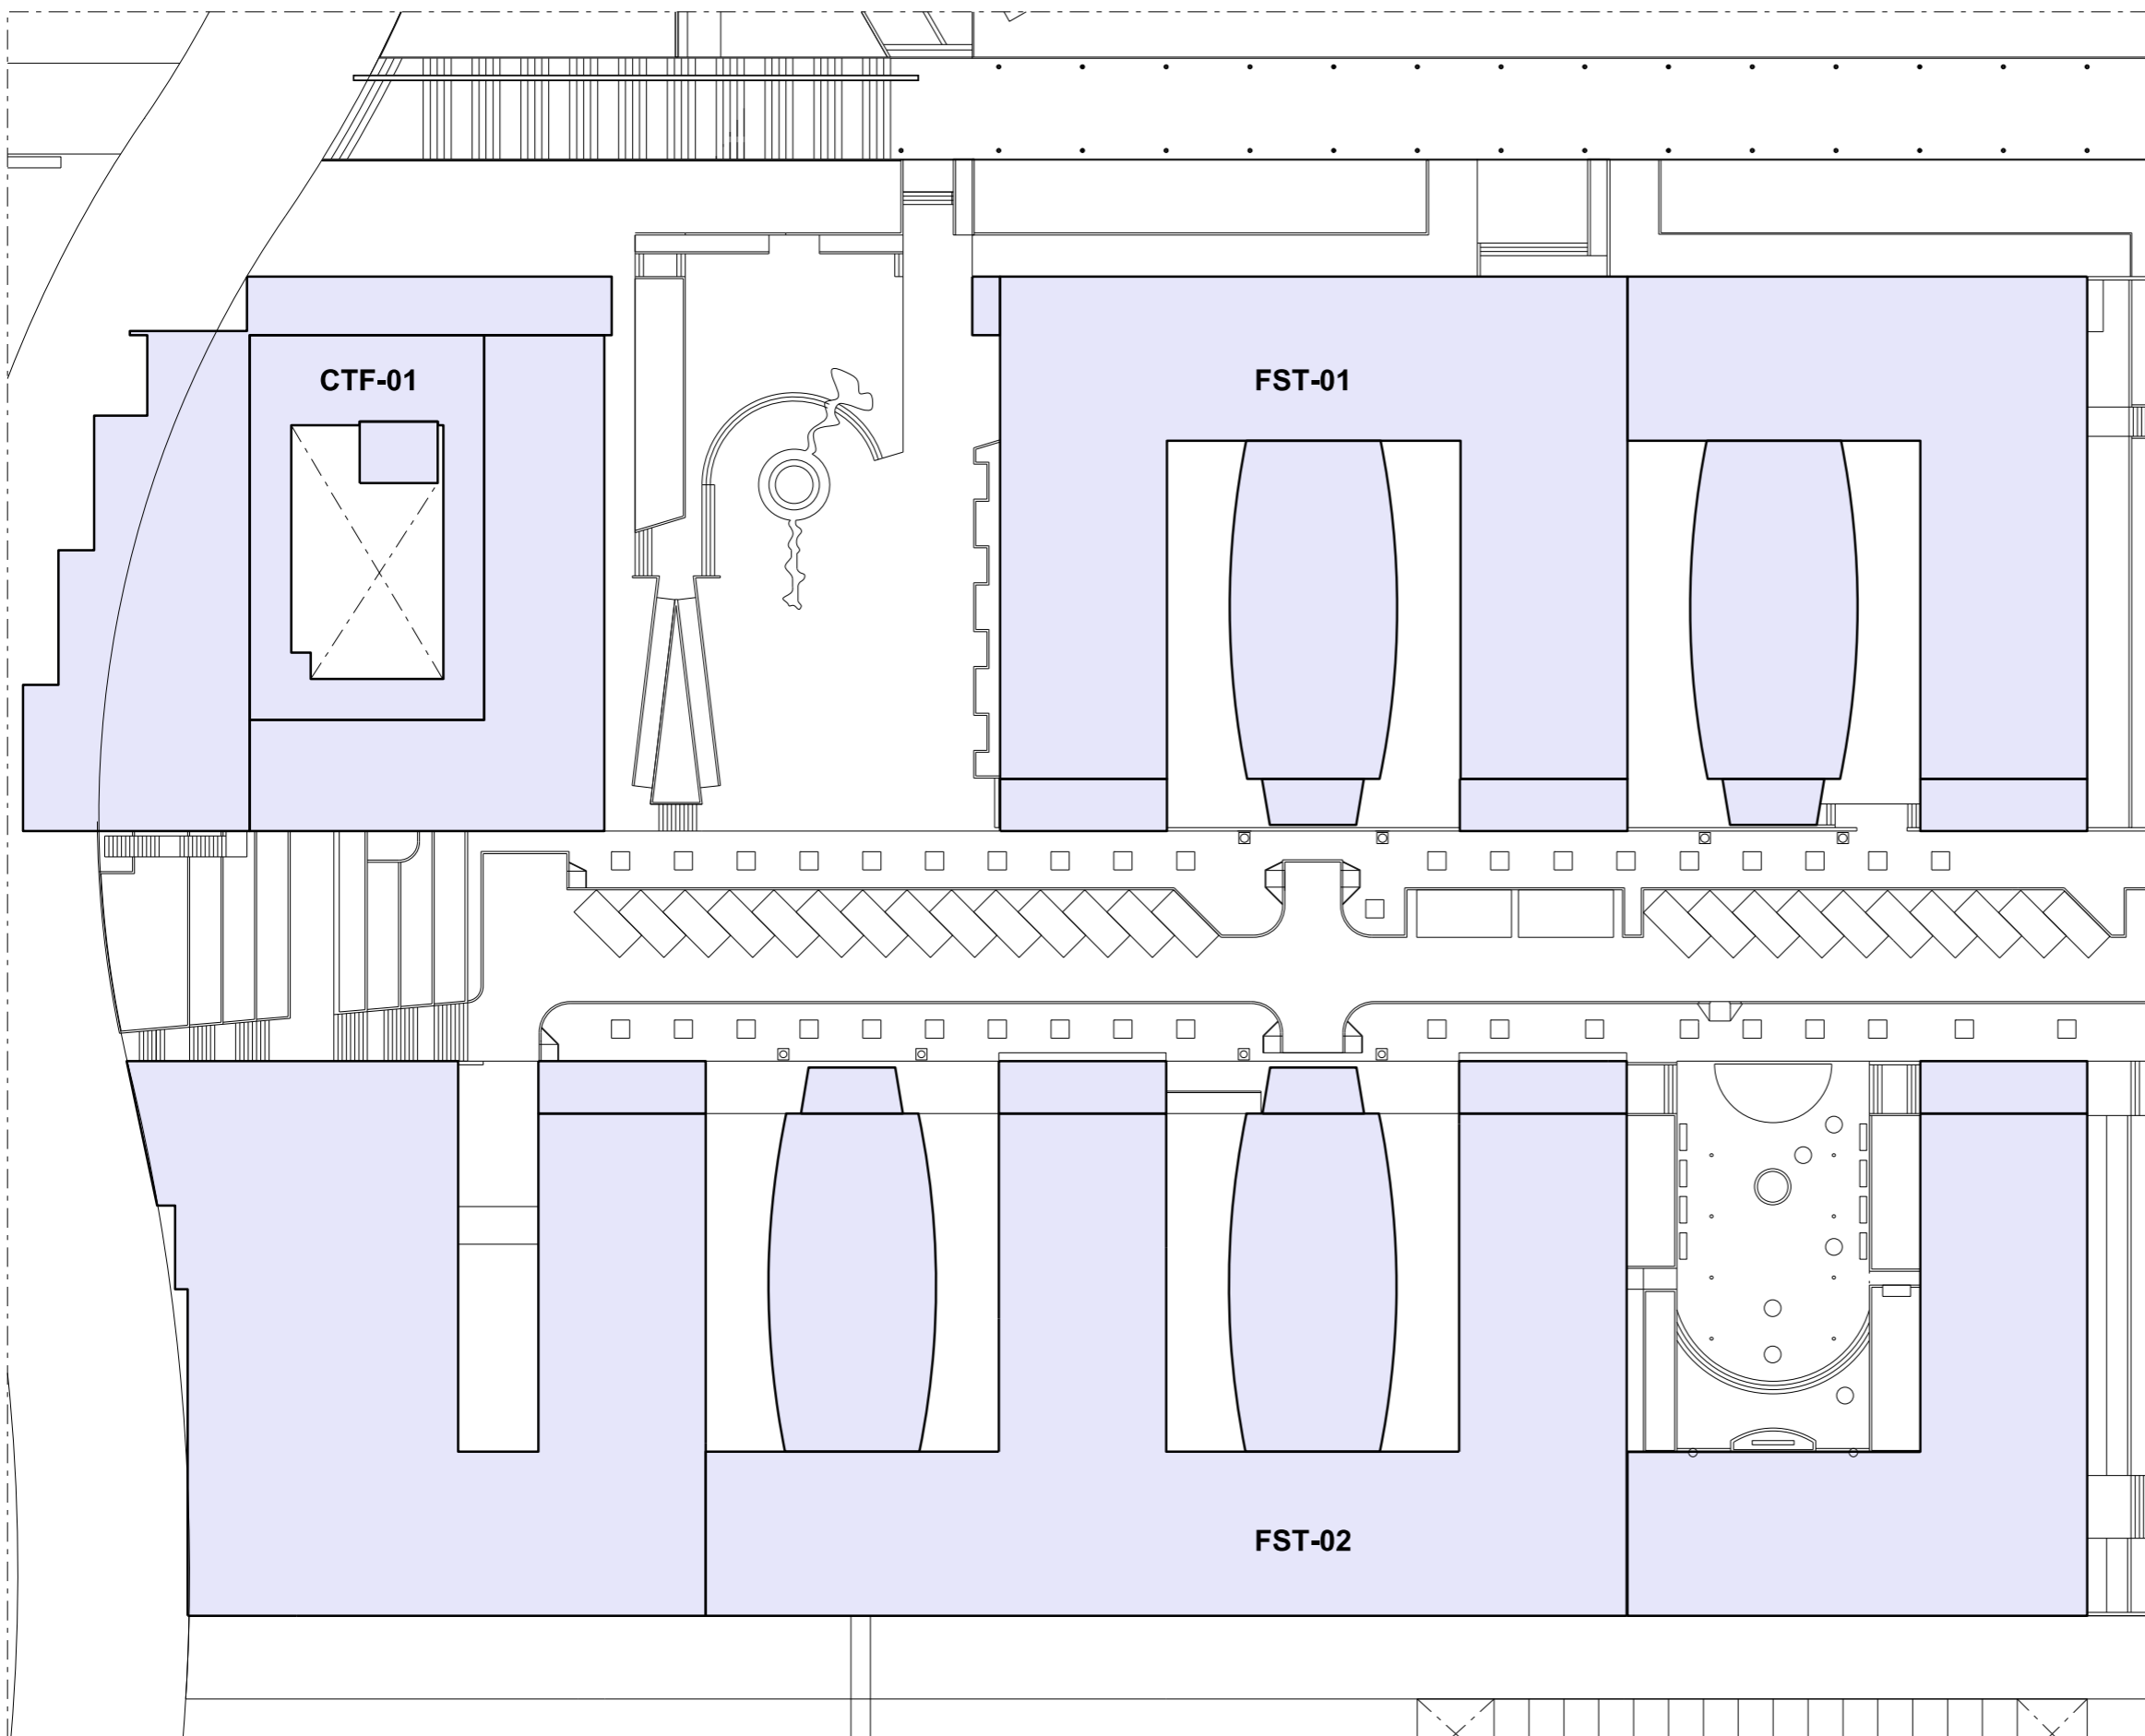

ΣΧΟΛΗ ΘΕΤΙΚΩΝ ΚΑΙ ΕΦΑΡΜΟΣΜΕΝΩΝ ΕΠΙΣΤΗΜΩΝ

ΧΩΡΟΤΑΞΙΚΟ ΣΧΕΔΙΟ  (ΚΛΙΜΑΚΑ 1:500 / A3)

 


ΣΥΝΟΛΙΚΟ ΕΜΒΑΔΟΝ 801.49m²

ΚΩΔ. ΕΜΒΑΔΟΝ ΧΡΗΣΗ ΧΩΡΟΥ
m²

B301	6.04	Δωμάτιο Εξυπηρετητών
B302	48.43	Ερευνητικό Εργαστήριο Συνθετικής Οργανικής Χημείας
B303	48.70	Ερευνητικό Εργαστήριο Συνθετικής Ανόργανης Χημείας
B304	28.50	Ερευνητικό Εργαστήριο Αναλυτικής Τροφίμων
B304A	9.10	Σκοτεινός Θάλαμος
B305	38.31	Ερευνητικό Εργαστήριο Χημείας
B306	53.04	Διδακτικό Εργαστήριο Μεταπτυχιακής Πειραματικής Φυσικής
B307	74.66	Εργαστήριο Ηλεκτρονικών Υπολογιστών
B308	4.32	Είσοδος αποθήκης
B308A	14.74	Αποθήκη
B308B	2.06	Αποθήκη
B309	24.82	Μηχανοστάσιο - Αντλιοστάσιο
B310	8.34	Ηλεκτροστάσιο
B311	26.21	Μηχανοστάσιο




ΠΑΝΕΠΙΣΤΗΜΙΟΥΠΟΛΗ

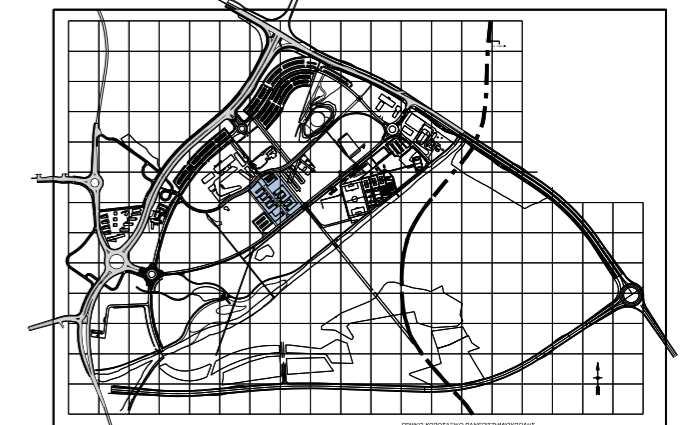


ΣΧΟΛΗ ΘΕΤΙΚΩΝ ΚΑΙ ΕΦΑΡΜΟΣΜΕΝΩΝ ΕΠΙΣΤΗΜΩΝ

ΤΜΗΜΑ ΦΥΣΙΚΗΣ, ΧΗΜΕΙΑΣ ΚΑΙ ΒΙΟΛΟΓΙΚΩΝ ΕΠΙΣΤΗΜΩΝ ΘΕΕ-02 / FST-02

ΚΑΤΟΨΗ ΕΠΙΠΕΔΟΥ -3 / 3ου ΥΠΟΓΕΙΟΥ

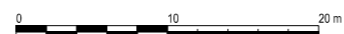

(ΚΛΙΜΑΚΑ 1:500 / A3)

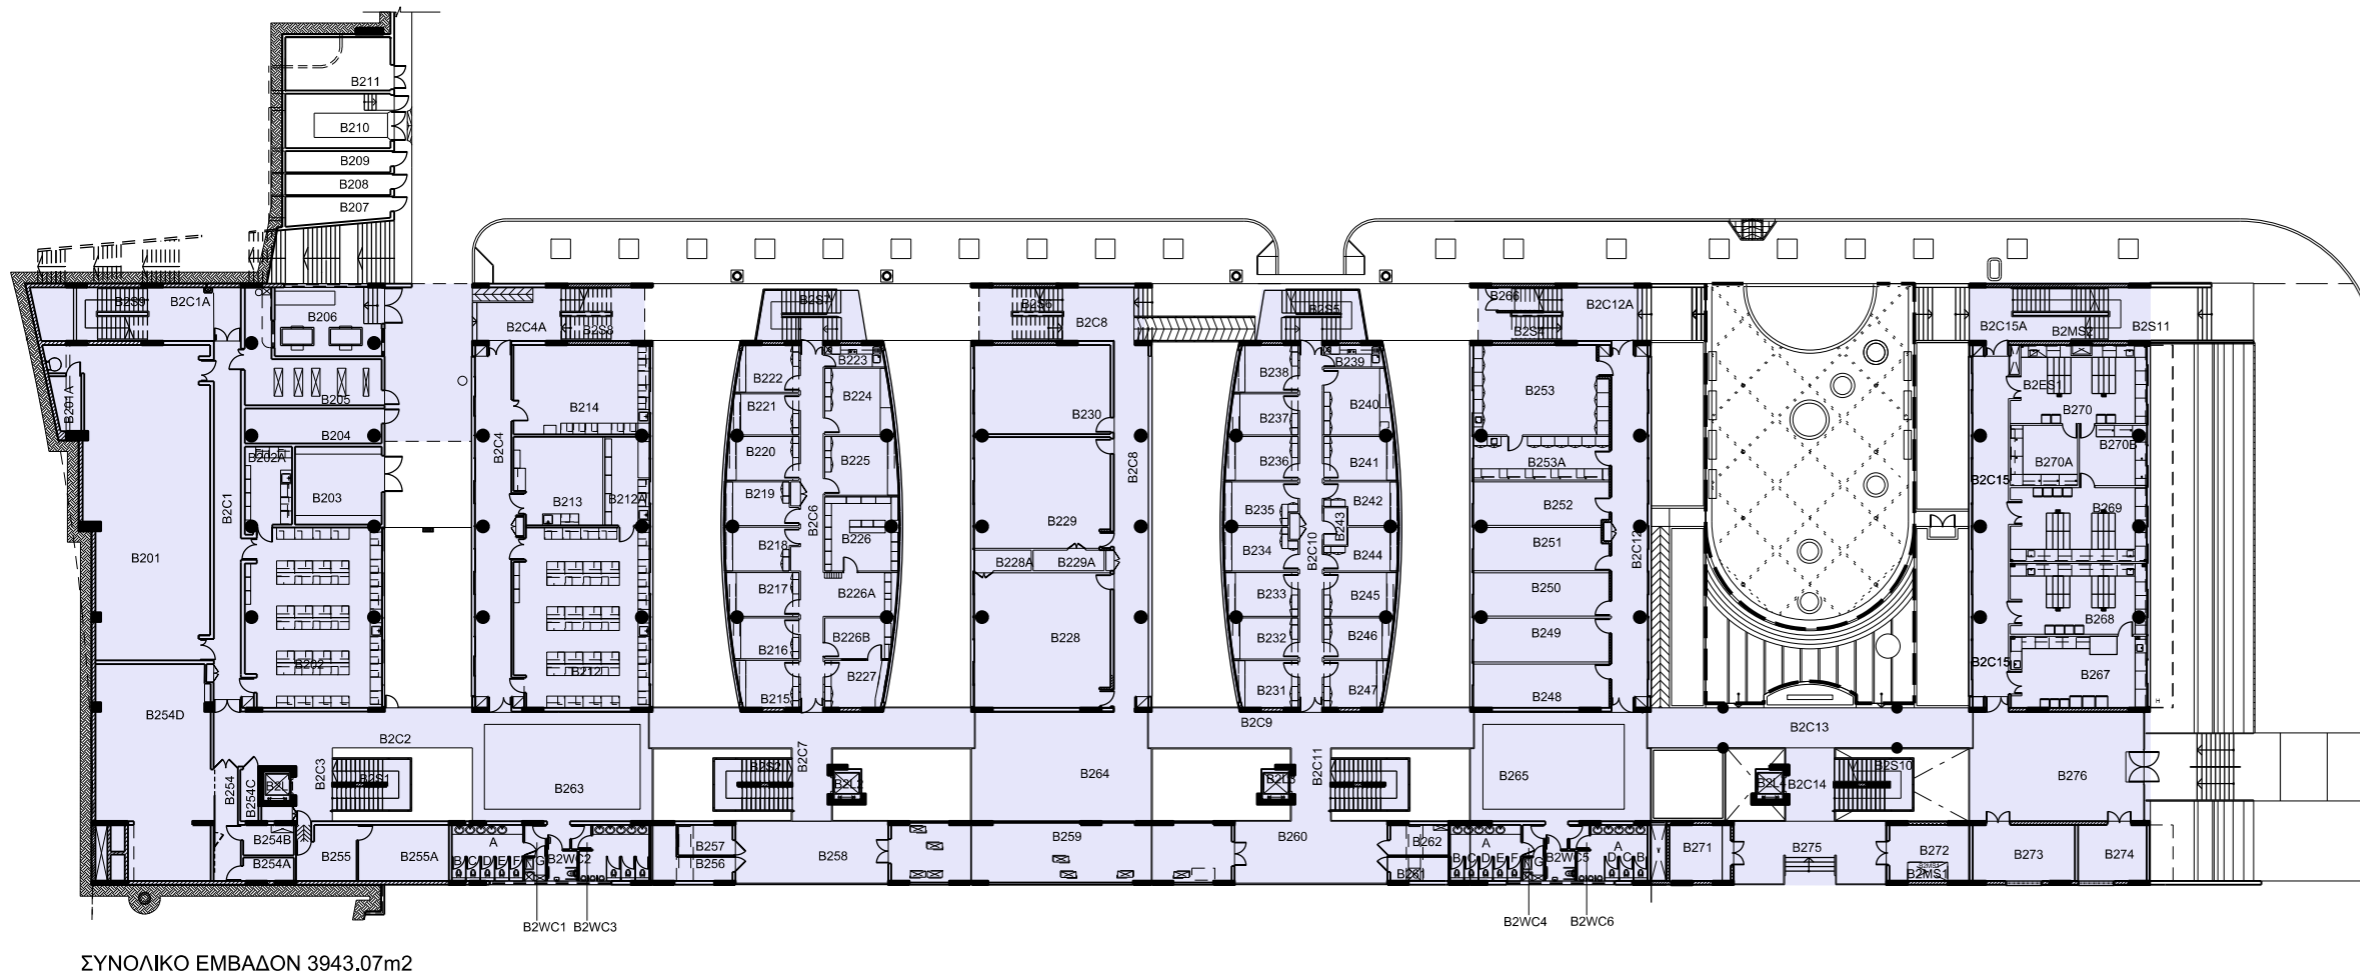

ΣΥΝΟΛΙΚΟ ΕΜΒΑΔΟΝ 3943.07m²

ΚΩΔ. ΕΜΒΑΔΟΝ ΧΡΗΣΗ ΧΩΡΟΥ

ΚΩΔ.	ΕΜΒΑΔΟΝ	ΧΡΗΣΗ ΧΩΡΟΥ
B201	168.77	Χώρος Πολιτικής Άμυνας
B201A	6.38	Μηχανοστάσιο
B202	103.17	Διδακτικό Εργαστήριο Ηλεκτρομαγνητισμού και Θερμοδυναμικής
B202A	16.13	Βοηθητικός Χώρος Εργαστηρίου
B203	29.37	Αποθήκη Χημείας
B204	20.16	Αποθήκη Κυλίνδρων Χημείας
B205	35.59	Δωμάτιο Γενικού Πίνακα Διανομής
B206	31.75	Υποσταθμός Υψηλής Τάσης
B207	11.84	Αποθήκη Υγραερίου
B208	9.73	Αποθήκη Ασετυλίνης και Άλλων Εύφλεκτων
B209	9.73	Αποθήκη Κυλίνδρων Υδρογόνου
B210	25.02	Μηχανοστάσιο Γεννήτριας
B211	24.54	Σκυβαλοαποθήκη
B212	102.76	Διδακτικό Εργαστήριο Μηχανικής
B212A	16.85	Βοηθητικός Χώρος Διδακτικού Εργαστηρίου Μηχανικής
B213	32.74	Εργαστήριο Φασματογράφου Πυρηνικού Μαγνητικού Συντονισμού
B214	53.04	Εργαστήριο Μεγάλων Οργάνων Χημείας
B215	12.47	Γραφείο Ακαδημαϊκών
B216	11.88	Γραφείο Ακαδημαϊκών
B217	13.52	Γραφείο Ακαδημαϊκών
B218	12.85	Γραφείο Ακαδημαϊκών
B219	12.84	Γραφείο Ακαδημαϊκών
B220	13.52	Γραφείο Ακαδημαϊκών
B221	11.88	Γραφείο Ακαδημαϊκών
B222	12.47	Γραφείο Ακαδημαϊκών
B223	5.56	Κουζίνα
B224	18.83	Γραφείο Ακαδημαϊκών
B225	18.35	Γραφείο Ακαδημαϊκών
B226	23.49	Αρχειο - Χώρος Φωτοτυπικής και Εκτυπωτών
B226A	14.00	Κοινόχρηστος καθιστικός χώρος
B226B	11.99	Γραμματειακή Υποστήριξη
B227	12.56	Γραμματειακή Υποστήριξη
B228	78.96	Αίθουσα Σεμιναρίων Φυσικής
B228A	5.09	Αποθήκη
B229	64.62	Αίθουσα Σεμιναρίων Φυσικής
B229A	6.35	Αποθήκη
B230	52.95	Αίθουσα Σεμιναρίων Φυσικής
B231	12.47	Γραφείο Ακαδημαϊκών
B232	11.88	Γραφείο Ακαδημαϊκών
B233	13.52	Γραφείο Ακαδημαϊκών
B234	13.37	Γραφείο Ακαδημαϊκών
B235	13.36	Γραφείο Ακαδημαϊκών
B236	13.52	Γραφείο Ακαδημαϊκών
B237	11.88	Γραφείο Ακαδημαϊκών


ΚΩΔ. ΕΜΒΑΔΟΝ ΧΡΗΣΗ ΧΩΡΟΥ

ΚΩΔ.	ΕΜΒΑΔΟΝ	ΧΡΗΣΗ ΧΩΡΟΥ
B238	12.47	Γραφείο Ακαδημαϊκών
B239	5.56	Κουζίνα
B240	18.83	Γραφείο Ακαδημαϊκών
B241	13.52	Γραφείο Ακαδημαϊκών
B242	11.92	Γραφείο Ακαδημαϊκών
B243	3.77	Χώρος Φωτοτυπικής και Εκτυπωτών
B244	11.92	Γραφείο Ακαδημαϊκών
B245	13.52	Γραφείο Ακαδημαϊκών
B246	11.88	Γραφείο Ακαδημαϊκών
B247	12.56	Γραφείο Ακαδημαϊκών
B248	26.06	Μεταπτυχιακό Φοιτητές Θεωρητικής Φυσικής
B249	25.60	Μεταπτυχιακό Φοιτητές Θεωρητικής Φυσικής
B250	25.60	Μεταδιδακτορικοί Συνεργάτες Θεωρητικής Φυσικής
B251	25.04	Μεταδιδακτορικοί Συνεργάτες Θεωρητικής Φυσικής
B252	25.40	Εργαστήριο Κβαντικής Χρωμοδυναμικής Πλέγματος - Εργαστήριο Υπολογιστικής Βιοφυσικής
B253	51.56	Εργαστήριο Πειραματικής Φυσικής Συμπυκνωμένης Υλης
B253A	26.02	Εργαστήριο Πειραματικής Φυσικής Συμπυκνωμένης Υλης Α
B254	12.67	Μηχανοστάσιο
B254A	5.20	Σύστημα Αδιαλείπτου Παροχής Ρεύματος
B254B	6.72	Ηλεκτροστάσιο
B254C	4.11	Σύστημα Αδιαλείπτου Παροχής Ρεύματος
B255	14.80	Τηλεπικοινωνιακό Κέντρο
B255A	22.20	Κεντρικό Δωμάτιο Τηλεπληροφοριακού Εξοπλισμού και Τηλεπικοινωνιακό Κέντρο
B256	12.21	Αποθήκη
B257	7.20	Ηλεκτροστάσιο
B258	41.31	Κοινόχρηστος Χώρος
B259	83.25	Μηχανοστάσιο
B260	42.42	Κοινόχρηστος Χώρος
B261	6.16	Τηλεπικοινωνιακό Κέντρο
B262	7.70	Τηλεπικοινωνιακό Κέντρο
B263	87.99	Κοινόχρηστος Χώρος
B264	85.21	Κοινόχρηστος Χώρος
B265	90.27	Κοινόχρηστος Χώρος
B266	6.51	Μηχανοστάσιο
B267	41.33	Εργαστήριο Κοιν. Εξοπλισμού Βιολογίας
B268	40.79	Ερευνητικό Εργαστήριο Βιολογίας
B269	42.82	Ερευνητικό Εργαστήριο Βιολογίας
B270	43.23	Ερευνητικό Εργαστήριο Βιολογίας
B270A	17.70	Χώρος Ερευνητικών Συνεργατών
B270B	17.65	Χώρος Ερευνητικών Συνεργατών
B271	14.98	Υγρ. Αζώτου
B272	16.30	Μηχανοστάσιο
B273	25.05	Μηχανοστάσιο
B274	16.76	Αποθήκη
B275	35.70	Κοινόχρηστος Χώρος
B276	84.41	Κοινόχρηστος Χώρος Υποδοχής

ΣΧΟΛΗ ΘΕΤΙΚΩΝ ΚΑΙ ΕΦΑΡΜΟΣΜΕΝΩΝ ΕΠΙΣΤΗΜΩΝ

ΤΜΗΜΑ ΦΥΣΙΚΗΣ, ΧΗΜΕΙΑΣ ΚΑΙ ΒΙΟΛΟΓΙΚΩΝ ΕΠΙΣΤΗΜΩΝ ΘΕΕ-02 / FST-02


ΚΑΤΟΨΗ ΕΠΙΠΕΔΟΥ -2 / 2ον ΥΠΟΓΕΙΟ

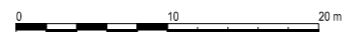


(ΚΛΙΜΑΚΑ 1:500 / A3)



ΠΑΝΕΠΙΣΤΗΜΙΟΥΠΟΛΗ

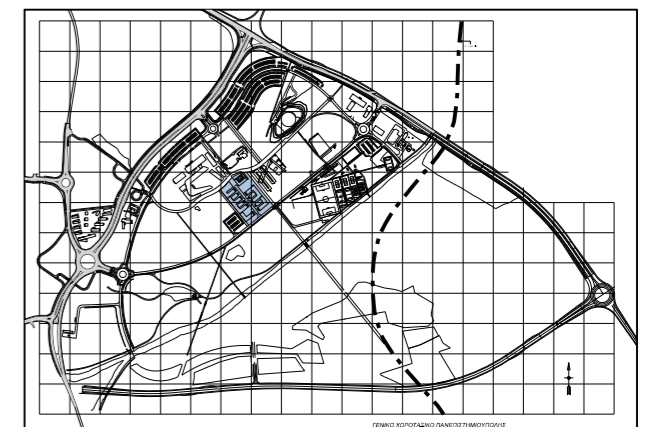

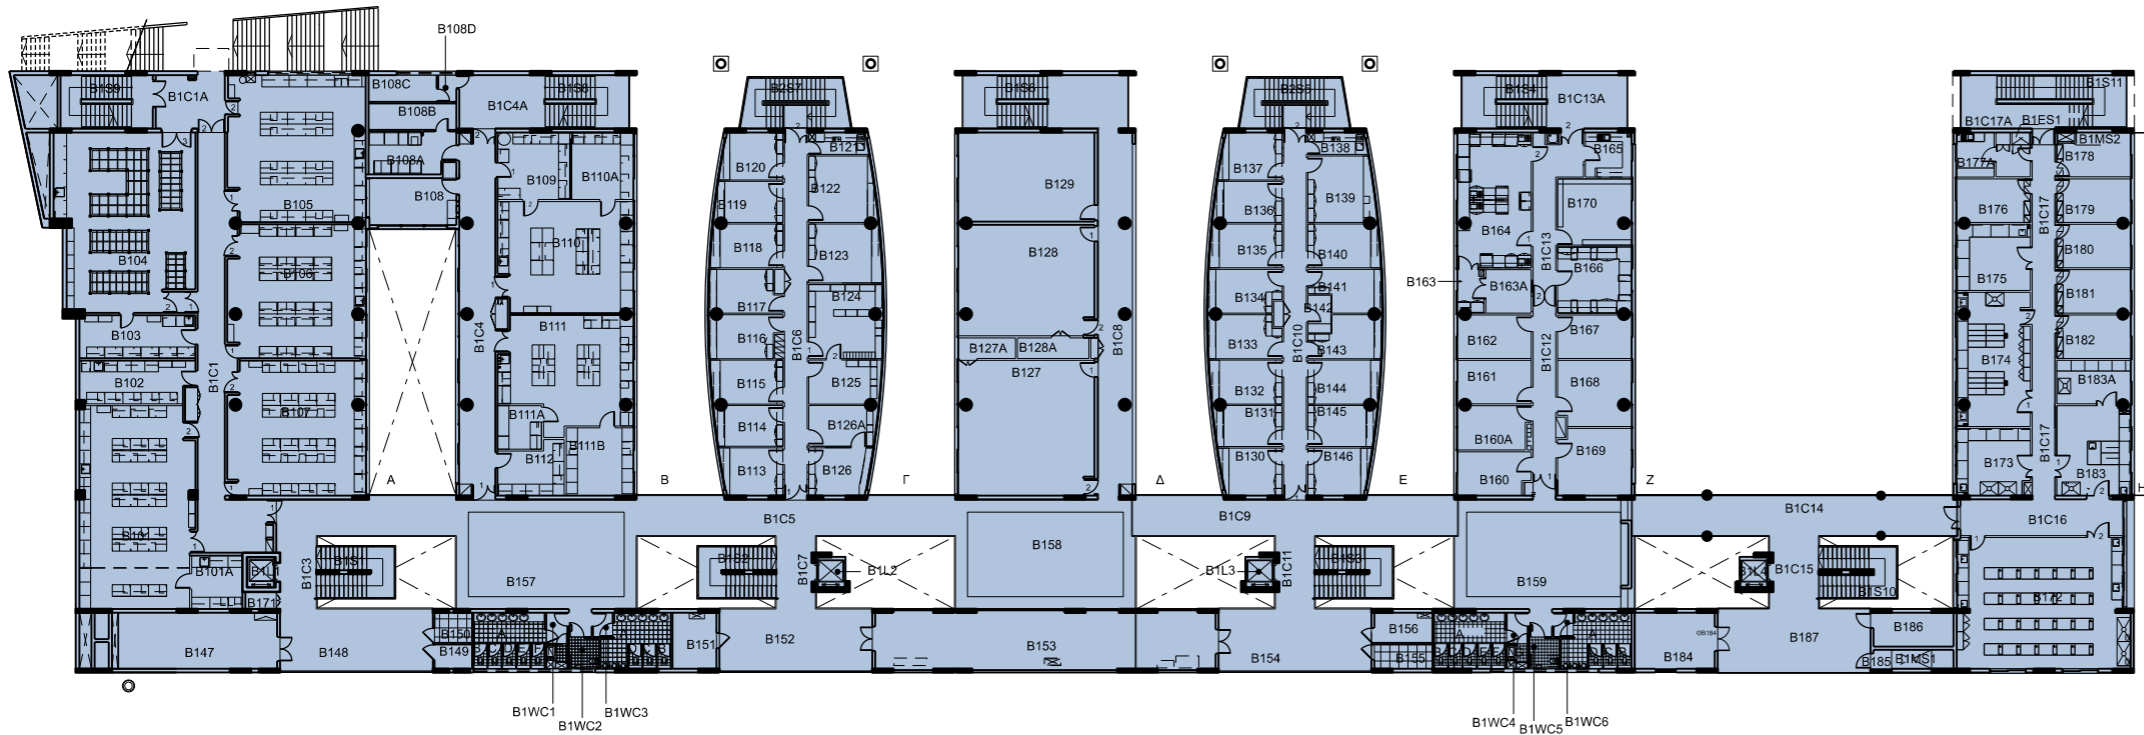

ΣΥΝΟΛΙΚΟ ΕΜΒΑΔΟΝ 3940.91m²

ΚΩΔ. ΕΜΒΑΔΟΝ ΧΡΗΣΗ ΧΩΡΟΥ
m²

B101	98.65	Διδακτικό Εργαστήριο Οπτικής και Κυματικής
B101A	11.81	Βοηθητικός Χώρος Εργαστηρίου
B102	20.88	Εργ. Εφαρμοσμένης Οπτικής - Ερευνητική Ομάδα Φωτονικής και Οπτοηλεκτρονικής
B103	21.79	Ερευνητικό Εργ. - Ερευνητική Ομάδα Φωτονικής και Οπτοηλεκτρονικής
B104	102.57	Καθαρός Χώρος Εργαστηρίου - Ερευνητική Ομάδα Φωτονικής και Οπτοηλεκτρονικής
B105	84.89	Διδακτικό Εργαστήριο Ηλεκτρονικής
B106	77.17	Διδακτικό Εργαστήριο Στερεάς Κατάστασης
B107	78.11	Διδακτικό Εργαστήριο Ατομικής & Πυρηνικής Φυσικής
B108	17.83	Εργαστήριο Η/Υ Υψηλής Απόδοσης για Ανάλυση Δεδομένων Πειραμάτων Φυσικής
B108A	16.53	Βοηθητικός Χώρος και Ραδιοπηγές
B108B	10.15	Αποθήκη Ραδιενεργών Υλικών
B108C	7.99	Ηλεκτροστάσιο
B108D	2.13	Προθάλαμος Ηλεκτροστασίου
B109	21.20	Ερευνητικό Εργαστήριο Πυρηνικής Φυσικής (Χώρος Η/Υ)
B110	63.41	Ερευνητικό Εργαστήριο Πυρηνικής Φυσικής
B110A	18.05	Υπεύθυνος Εργαστηρίου
B111	59.68	Ερευνητικό Εργαστήριο Υψηλών Ενέργειών
B111A	8.37	Βοηθητικός Χώρος Έρευνας Εργαστηρίου Φυσικής Υψηλών Ενέργειών
B111B	19.83	Δωμάτιο Εξυπηρετητή/Χώρος Ανάλυσης Δεδομένων
B112	14.01	Ερευνητικό Εργαστήριο Φυσικής Υψηλών Ενέργειών
B113	12.47	Γραφείο Ακαδημαϊκών
B114	11.88	Γραφείο Ακαδημαϊκών
B115	13.52	Γραφείο Ακαδημαϊκών
B116	12.85	Γραφείο Ακαδημαϊκών
B117	12.84	Γραφείο Ακαδημαϊκών
B118	13.52	Γραφείο Ακαδημαϊκών
B119	11.88	Γραφείο Ακαδημαϊκών
B120	12.47	Γραφείο Ακαδημαϊκών
B121	5.56	Κουζίνα
B122	18.83	Γραφείο Ακαδημαϊκών
B123	18.35	Γραφείο Ακαδημαϊκών
B124	23.49	Αρχειο - Χώρος Φωτοτυπικής και Εκτυπωτών
B125	13.52	Γραφείο

ΚΩΔ. ΕΜΒΑΔΟΝ ΧΡΗΣΗ ΧΩΡΟΥ
m²


B126	12.56	Γραμματειακή Υποστήριξη
B126A	11.88	Γραφείο
B127	79.04	Αίθουσα Σεμιναρίων
B127A	5.09	Αποθήκη
B128	64.62	Αίθουσα Σεμιναρίων
B128A	6.42	Αποθήκη
B129	52.95	Γραμματειακή Υποστήριξη
B130	12.47	Γραφείο Ακαδημαϊκών
B131	11.88	Γραφείο Ακαδημαϊκών
B132	13.52	Γραφείο Ακαδημαϊκών
B133	13.37	Γραφείο Ακαδημαϊκών
B134	13.36	Γραφείο Ακαδημαϊκών
B135	13.52	Γραφείο Ακαδημαϊκών
B136	11.88	Γραφείο Ακαδημαϊκών
B137	12.47	Γραφείο Ακαδημαϊκών
B138	5.56	Κουζίνα
B139	18.83	Γραφείο Ακαδημαϊκών
B140	13.52	Γραφείο Ακαδημαϊκών
B141	11.92	Γραφείο Ακαδημαϊκών
B142	3.77	Χώρος Φωτοτυπικής και Εκτυπωτών
B143	11.92	Γραφείο Ακαδημαϊκών
B144	13.52	Γραφείο Ακαδημαϊκών
B145	11.88	Γραφείο Ακαδημαϊκών
B146	12.56	Γραφείο Ακαδημαϊκών
B147	40.42	Μηχανοστάσιο
B148	42.42	Κοινόχρηστος Χώρος
B149	3.98	Ηλεκτροστάσιο
B150	4.98	Τηλεπικοινωνιακό Κέντρο
B151	10.77	Ηλεκτροστάσιο
B152	41.31	Κοινόχρηστος Χώρος
B153	86.41	Μηχανοστάσιο
B154	42.42	Κοινόχρηστος Χώρος
B155	6.16	Τηλεπικοινωνιακό Κέντρο
B156	7.70	Ηλεκτροστάσιο

ΚΩΔ. ΕΜΒΑΔΟΝ ΧΡΗΣΗ ΧΩΡΟΥ
m²

B157	89.42	Κοινόχρηστος Χώρος
B158	85.23	Κοινόχρηστος Χώρος
B159	86.58	Κοινόχρηστος Χώρος
B160	13.48	Γραφείο
B160A	13.33	Γραφείο
B161	13.84	Γραφείο Ακαδημαϊκών
B162	13.84	Γραφείο Ακαδημαϊκών
B163	4.86	Προθάλαμος Εργαστηρίου Βιοσφαλαίας Επιπέδου 3
B163A	8.63	Εργαστήριο Βιοσφαλαίας Επιπέδου 3
B164	43.35	Ερευνητικό Εργαστήριο Βιοτεχνολογίας και Μοριακής Ιολογίας
B165	8.96	Κουζίνα
B166	21.15	Μεταδιδασκατορικό Συνεργάτες και Μεταπτυχιακοί Φοιτητές
B167	13.84	Γραφείο Ακαδημαϊκών
B168	20.41	Γραφείο Ακαδημαϊκών
B169	21.15	Γραφείο Ακαδημαϊκών
B170	20.88	Γραφείο Ακαδημαϊκών
B171	2.31	Αποθήκη
B172	96.70	Διδακτικό Εργαστήριο Βιολογίας
B173	21.07	Εργαστήριο Κυτταροκαλλιέργειας
B174	42.45	Ερευνητικό Εργαστήριο Βιολογίας
B175	21.33	Εργαστήριο Κοιν. Εξοπλισμού Χημείας
B176	14.02	Γραφείο
B177	7.27	Κουζίνα
B178	13.43	Γραφείο
B179	14.02	Γραφείο
B180	14.02	Γραφείο
B181	14.02	Γραφείο
B182	14.02	Γραφείο
B183	28.95	Χώρος Προπαρασκευής
B183A	14.02	Σκοτεινός Θάλαμος
B184	19.43	cluster room
B185	1.69	Χώρος Μηχανολογικών Υπηρεσιών
B186	12.12	Δωμάτιο Εξυπηρετητή
B187	42.43	Κοινόχρηστος Χώρος




ΠΑΝΕΠΙΣΤΗΜΙΟΥΠΟΛΗ

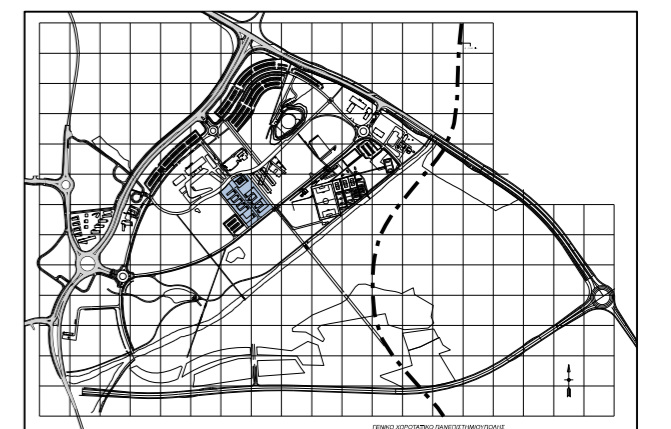


ΣΧΟΛΗ ΘΕΤΙΚΩΝ ΚΑΙ ΕΦΑΡΜΟΣΜΕΝΩΝ ΕΠΙΣΤΗΜΩΝ

ΤΜΗΜΑ ΦΥΣΙΚΗΣ, ΧΗΜΕΙΑΣ ΚΑΙ ΒΙΟΛΟΓΙΚΩΝ ΕΠΙΣΤΗΜΩΝ ΘΕΕ-02 / FST-02

ΚΑΤΟΨΗ ΕΠΙΠΕΔΟΥ -1 / 1ον ΥΠΟΓΕΙΟ

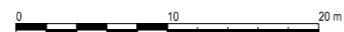

(ΚΛΙΜΑΚΑ 1:500 / A3)

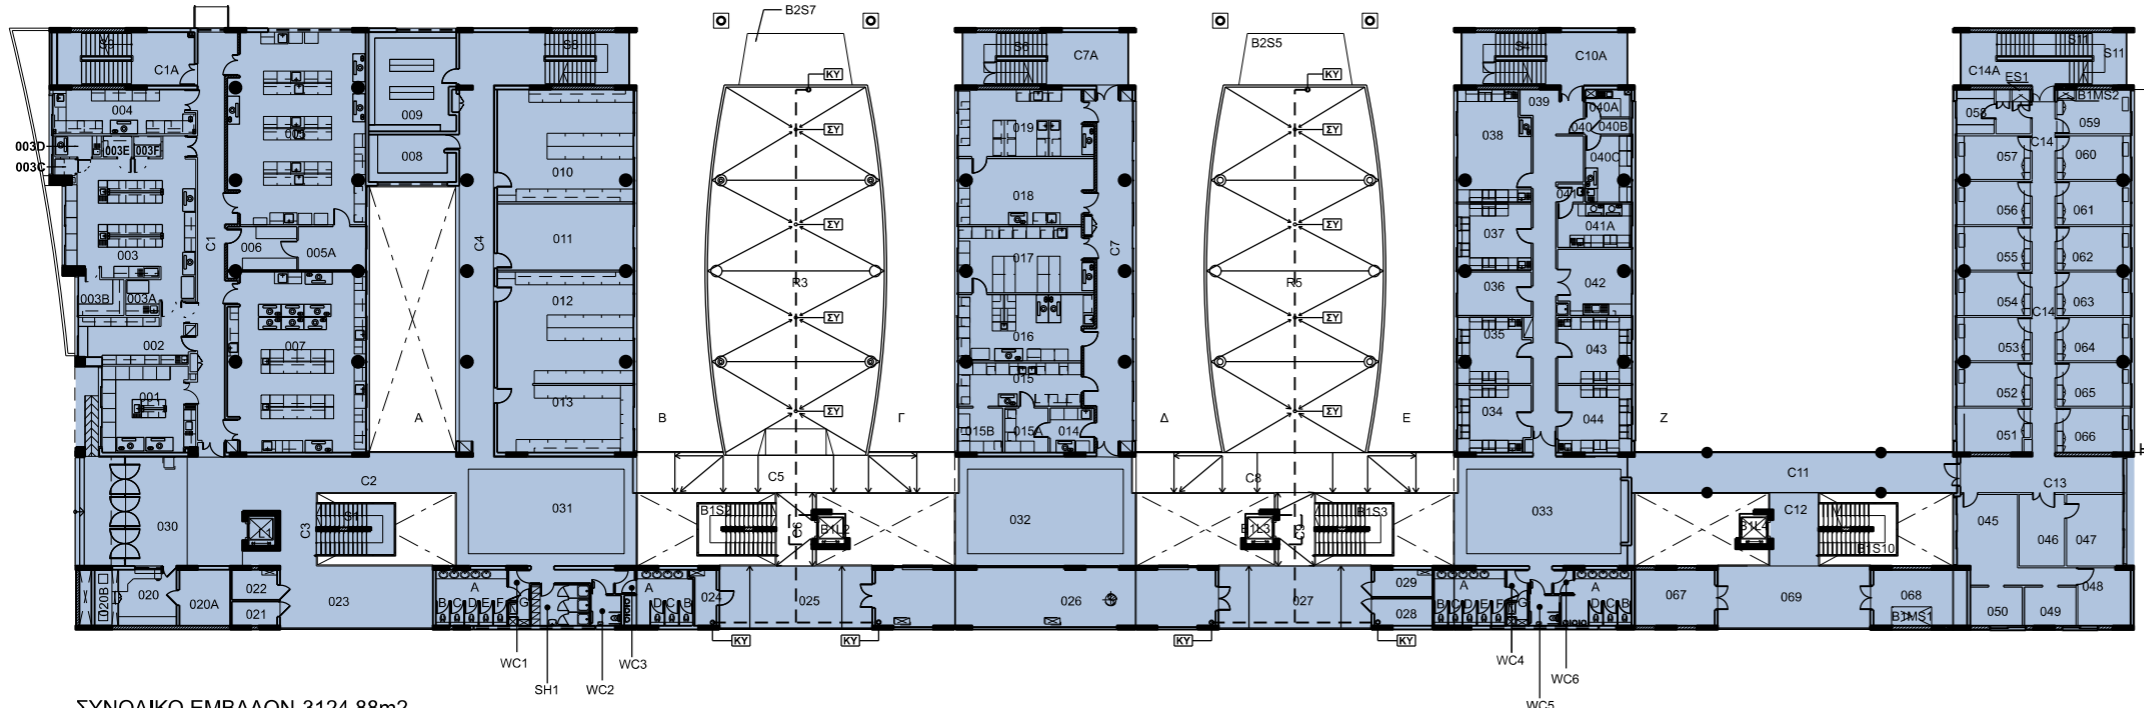

ΣΥΝΟΛΙΚΟ ΕΜΒΑΔΟΝ 3124.88m²

ΚΩΔ.	ΕΜΒΑΔΟΝ m ²	ΧΡΗΣΗ ΧΩΡΟΥ
001	34.90	Ερευνητικό Εργαστήριο Πτητικών Ενώσεων
002	23.41	Εργαστήριο Δροσόφιλας - Χώρος Μελέτης
003	70.00	Εργαστήριο Δροσόφιλας
003A	5.19	Δωμάτιο Κόινου Εξοπλισμού
003B	7.95	Δωμάτιο Μικροσκοπίας
003C	1.50	Θάλαμος Δροσόφιλας 25°C
003D	4.30	Δωμάτιο Μολύνσεων
003E	2.65	Θάλαμος Δροσόφιλας 18°C
003F	2.52	Ψυκτικός Θάλαμος
004	27.72	Ερευνητικό Εργαστήριο Χημείας Επιφανειών και Κολλοειδών
005	110.25	Διδακτικό Εργαστήριο Αναλυτικής Χημείας /Φυσικοχημείας
005A	12.65	Βοηθητικός Χώρος Διδακτικού Εργαστηρίου Χημείας
006	13.09	Τεχνική Υποστήριξη Εργαστηρίων
007	104.31	Διδακτικό Εργαστήριο Μοριακής Φασματοσκοπίας
008	17.31	(Καλυμμένη Βεράντα) Αποθήκη
009	37.18	Αποθηκευτικός Χώρος Χημείας
010	66.47	Αίθουσα Ηλεκτρονικών Υπολογιστών Χημείας
011	39.16	Αίθουσα Σεμιναρίων Χημείας
012	65.72	Αίθουσα Διδασκαλίας Φυσικής με Τερματικά
013	39.91	Αίθουσα Σεμιναρίων Φυσικής
014	8.56	Ερευνητικό Εργαστήριο Ραδιοαναλυτικής Χημείας
015	23.09	Ερευνητικό Εργαστήριο Χημείας Ακτινιδίων
015A	8.42	Βοηθητικός Χώρος Εργαστηρίων
015B	8.61	Εργαστήριο Περιβαλλοντικής Χημείας
016	37.13	Ερευνητικό Εργαστήριο Επιστήμης Πολυμερών
017	36.90	Ερευνητικό Εργαστήριο Ομάδας Πορώδων Υλικών
018	36.90	Ερευνητικό Εργαστήριο Ετερογενούς Κατάλυσης
019	37.68	Ερευνητικό Εργαστήριο Φυσικοχημείας Κολλοειδών
020	14.15	Πληροφορίες
020A	12.39	Συστήματα Ελέγχου
020B	4.26	Χώρος Ντεποζιτών
021	4.80	Τηλεπικοινωνιακό Κέντρο
022	6.00	Ηλεκτροστάσιο
023	42.42	Κοινόχρηστος Χώρος
024	5.54	Ηλεκτροστάσιο
025	42.42	Κοινόχρηστος Χώρος
026	86.75	Μηχανοστάσιο


ΚΩΔ.	ΕΜΒΑΔΟΝ m ²	ΧΡΗΣΗ ΧΩΡΟΥ
027	42.42	Κοινόχρηστος Χώρος
028	6.93	Τηλεπικοινωνιακό Κέντρο
029	6.93	Ηλεκτροστάσιο
030	57.62	Κοινόχρηστος Χώρος
031	85.09	Κοινόχρηστος Χώρος
032	85.46	Κοινόχρηστος Χώρος
033	87.06	Κοινόχρηστος Χώρος
034	21.63	Εργαστήριο Βιολογίας
035	19.97	Εργαστήριο Μοριακής Βιολογίας Συνδετικού ιστού
036	13.84	Γραφείο
037	21.16	Εργαστήριο Μοριακής Βιολογίας και Βιοχημείας
038	34.22	Αίθουσα Εξοπλισμού Καινής Χρήσης
039	4.00	Ψυκτικός Θάλαμος
040	1.00	Σκοτεινός Θάλαμος / Ραδιενέργια
040A	5.18	Σκοτεινός Θάλαμος
040B	1.92	Αποθήκη Ραδιενεργών Αποβλήτων
040C	12.90	Εργαστήριο Χρήσης Ραδιοϊσοτόπων
041	2.04	Αίθουσα Κυτταροκαλλιέργειών
041A	13.65	Αίθουσα Κυτταροκαλλιέργειών
042	20.10	Αποθήκη
043	20.89	Εργαστήριο Βιολογίας Καρκίνου και Χημειοπροφύλαξης
044	21.63	Εργαστήριο Μοριακής και Ιατρικής Γενετικής
045	27.22	Γραφείο
046	14.19	Γραφείο Γραμματείας Κοσμητείας
047	17.66	Γραφείο Κοσμήτορα
048	13.18	Γραφείο
049	8.71	Γραφείο
050	8.81	Γραφείο
051	13.78	Γραφείο
052	14.01	Γραφείο
053	14.01	Γραφείο
054	14.02	Γραφείο
055	14.01	Γραφείο
056	14.01	Γραφείο
057	14.01	Γραφείο
058	7.27	Κουζίνα
059	13.42	Γραφείο

ΚΩΔ.	ΕΜΒΑΔΟΝ m ²	ΧΡΗΣΗ ΧΩΡΟΥ
060	14.01	Γραφείο
061	14.01	Γραφείο
062	14.01	Γραφείο
063	14.01	Γραφείο
064	14.01	Γραφείο
065	14.01	Γραφείο
066	14.32	Γραφείο
067	19.61	Μηχανοστάσιο AHU
068	19.63	Μηχανοστάσιο
069	41.31	Κοινόχρηστος Χώρος


ΣΧΟΛΗ ΘΕΤΙΚΩΝ ΚΑΙ ΕΦΑΡΜΟΣΜΕΝΩΝ ΕΠΙΣΤΗΜΩΝ


ΤΜΗΜΑ ΦΥΣΙΚΗΣ, ΧΗΜΕΙΑΣ ΚΑΙ ΒΙΟΛΟΓΙΚΩΝ ΕΠΙΣΤΗΜΩΝ ΘΕΕ-02 / FST-02

ΚΑΤΟΨΗ ΕΠΙΠΕΔΟΥ 0 / ΙΣΟΓΕΙΟ

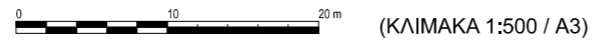

ΠΑΝΕΠΙΣΤΗΜΙΟΥΠΟΛΗ

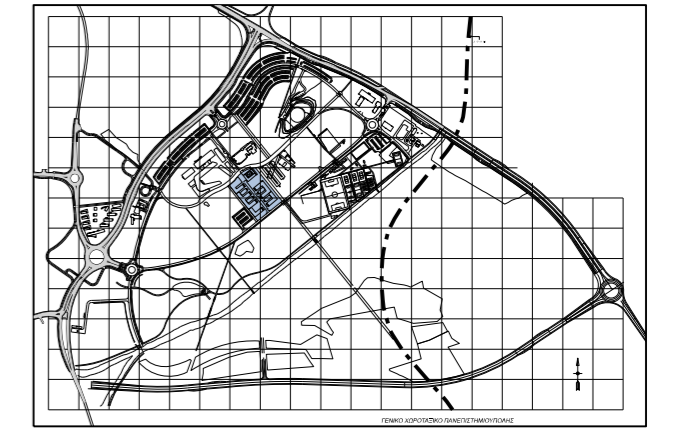

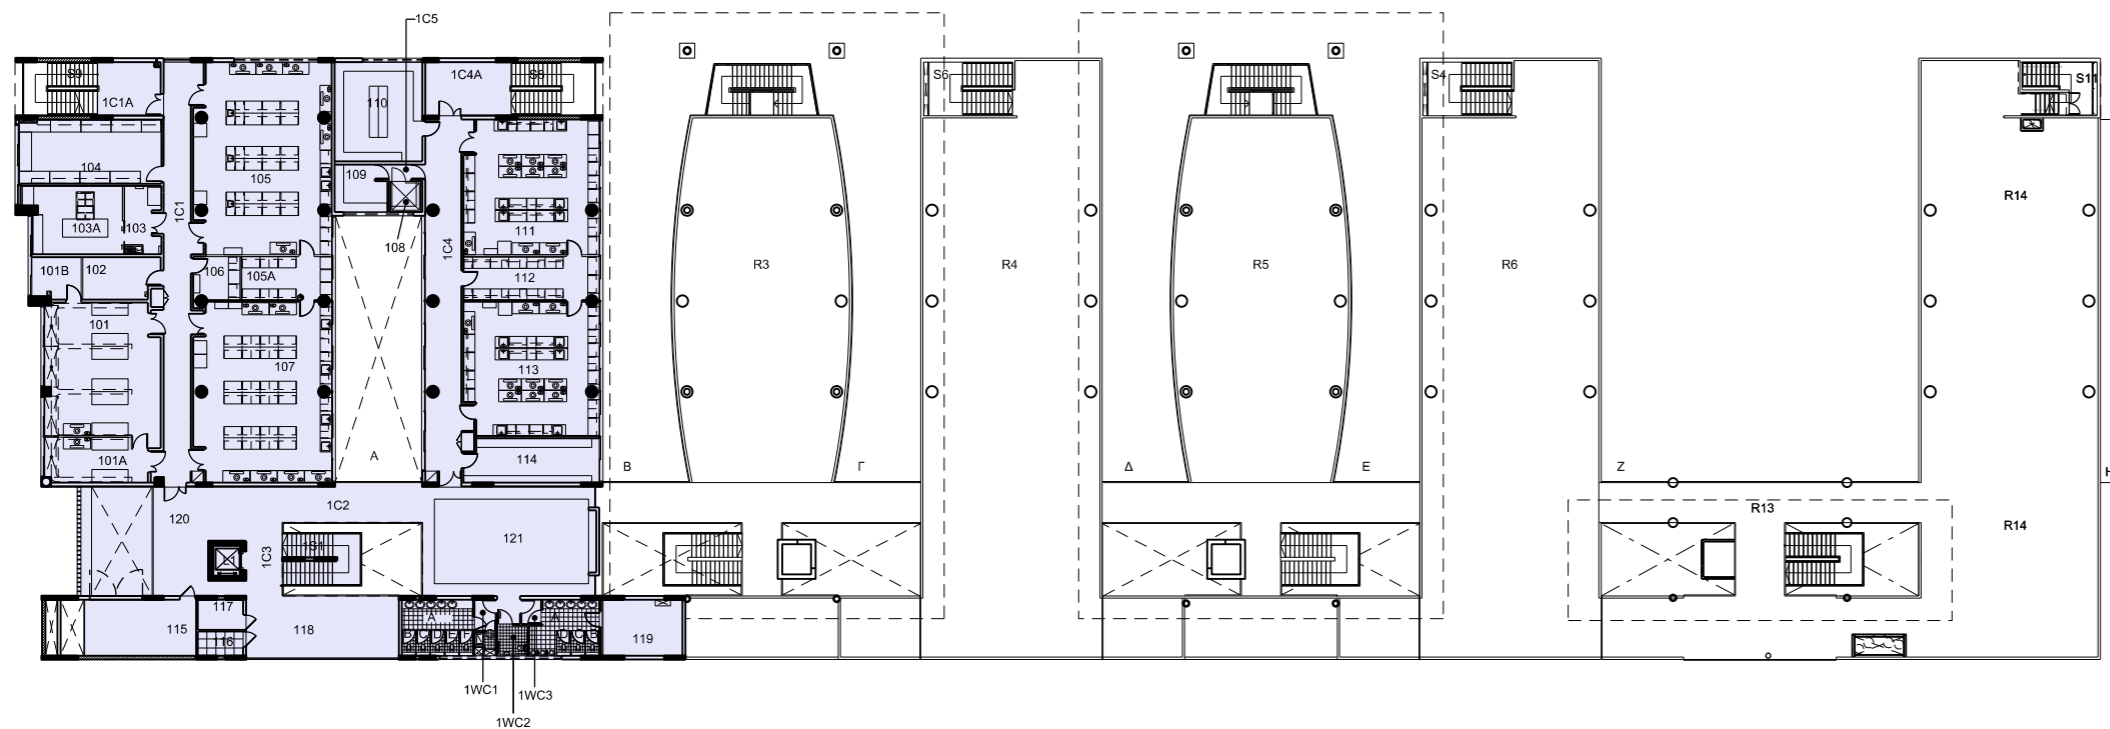


ΣΥΝΟΛΙΚΟ ΕΜΒΑΔΟΝ 1319.73m²

ΚΩΔ. ΕΜΒΑΔΟΝ ΧΡΗΣΗ ΧΩΡΟΥ
m²

101	66.87	Διδακτικό Εργαστήριο Χημικής Τεχνολογίας
101A	19.45	Ερευνητικό Εργαστήριο Ετερογενούς Κατάλυσης
101B	8.89	Βοηθητικός Χώρος Εργαστηρίων
102	13.96	Ερευνητικός Εξοπλισμός Φυσικοχημείας
103	9.92	Προθάλαμος Εργαστηρίου Μοριακής Φασματοσκοπίας
103A	27.58	Εργαστήριο Μοριακής Φασματοσκοπίας
104	40.06	Αίθουσα Μεταπτυχιακών Φοιτητών
105	110.35	Διδακτικό Εργαστήριο Οργανικής Χημείας
105A	16.94	Βοηθητικός Χώρος Διδακτικού Εργαστηρίων
106	8.75	Τεχνική Υποστήριξη
107	104.31	Διδακτικό Εργαστήριο Ανόργανης Συνθετικής Χημείας
108	4.73	Ψυκτικός Θάλαμος
109	10.09	Αποθηκευτικός Χώρος Εύφλεκτων Υγρών Χημείας
110	38.13	Αποθηκευτικός Χώρος Χημείας
111	77.80	Ερευνητικό Εργαστήριο Οργανικής Χημείας
112	25.60	Βοηθητικός Χώρος Ερευνητικών Εργαστηρίων
113	77.05	Ερευνητικό Εργαστήριο Ανόργανης Χημείας
114	25.45	Αποθηκευτικός Χώρος Χημείας
115	27.29	Μηχανοστάσιο
116	4.80	Τηλεπικοινωνιακό Κέντρο
117	6.00	Ηλεκτροστάσιο
118	42.42	Κοινόχρηστος Χώρος
119	19.98	Αποθήκη
120	61.08	Κοινόχρηστος Χώρος
121	86.65	Κοινόχρηστος Χώρος




ΠΑΝΕΠΙΣΤΗΜΙΟΥΠΟΛΗ

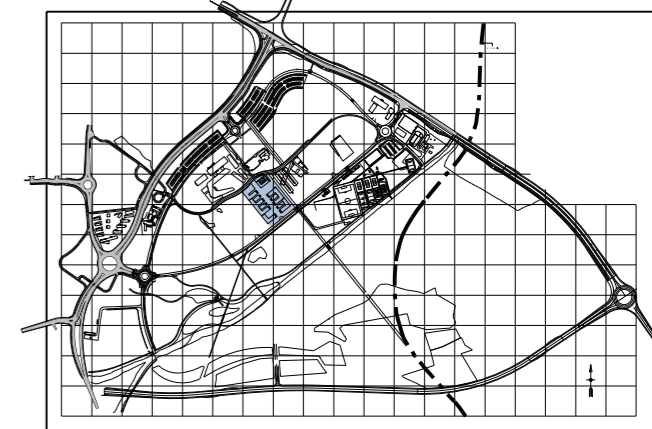

ΣΧΟΛΗ ΘΕΤΙΚΩΝ ΚΑΙ ΕΦΑΡΜΟΣΜΕΝΩΝ ΕΠΙΣΤΗΜΩΝ

ΤΜΗΜΑ ΦΥΣΙΚΗΣ, ΧΗΜΕΙΑΣ ΚΑΙ ΒΙΟΛΟΓΙΚΩΝ ΕΠΙΣΤΗΜΩΝ ΘΕΕ-02 / FST-02

ΚΑΤΟΨΗ ΕΠΙΠΕΔΟΥ 1 / 1ος ΟΡΟΦΟΣ ΚΛΙΜΑΚΑ 1:500 / A3

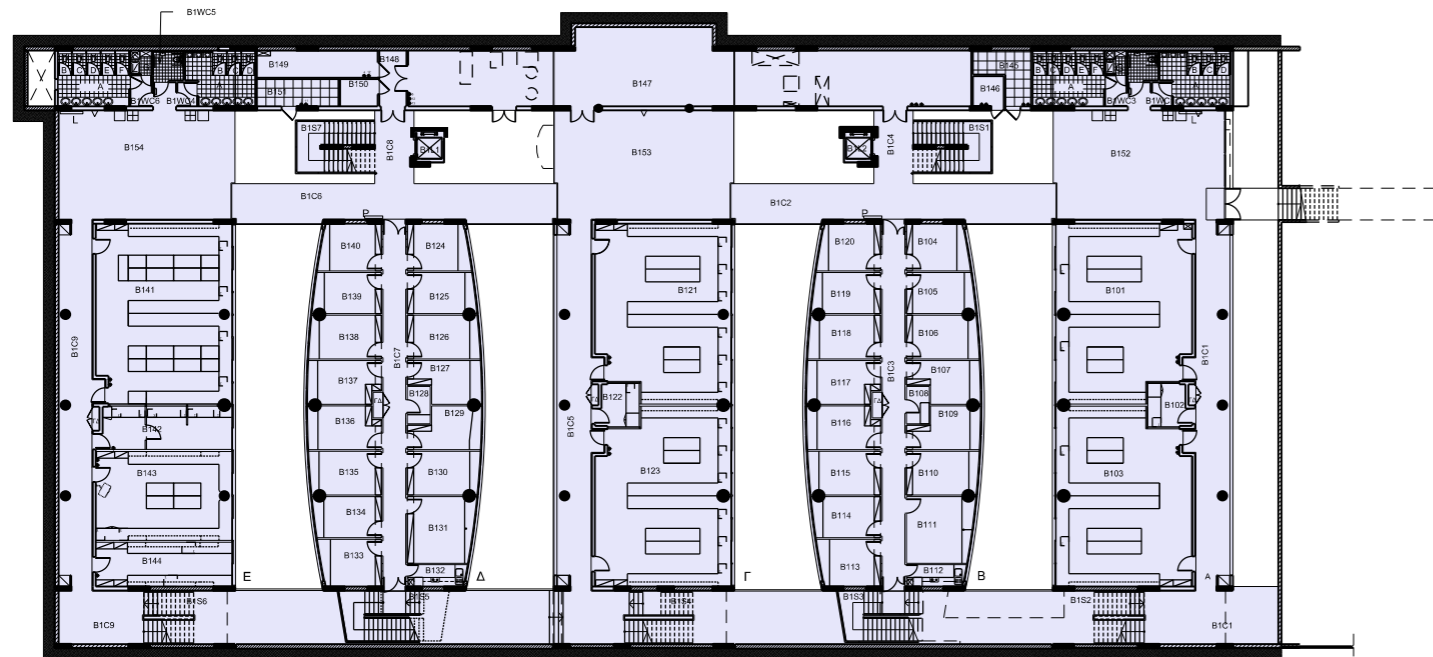

ΣΥΝΟΛΙΚΟ ΕΜΒΑΔΟΝ 2514.24m²


ΚΩΔ.	ΕΜΒΑΔΟΝ m ²	ΧΡΗΣΗ ΧΩΡΟΥ
B101	100.89	Εργαστήριο Ελεύθερης Πρόσβασης
B102	7.53	Τεχνική Υποστήριξη
B103	100.89	Διαδραστικό Εργαστήριο Συστημάτων UNIX
B104	12.48	Γραφείο Ακαδημαϊκών
B105	11.88	Γραφείο Ακαδημαϊκών
B106	13.52	Γραφείο Ακαδημαϊκών
B107	11.92	Γραφείο Ακαδημαϊκών
B108	3.77	Χώρος Φωτοτυπικής και Εκτυπωτών
B109	11.92	Γραφείο Ακαδημαϊκών
B110	13.52	Γραφείο Ακαδημαϊκών
B111	18.83	Γραφείο Επισκεπτών Ακαδημαϊκών
B112	5.29	Κουζίνα
B113	12.48	Γραφείο Επισκεπτών Ακαδημαϊκών
B114	11.88	Γραφείο Ακαδημαϊκών
B115	13.52	Γραφείο Ακαδημαϊκών
B116	13.37	Γραφείο Ακαδημαϊκών
B117	13.37	Γραφείο Ακαδημαϊκών
B118	13.52	Γραφείο Ακαδημαϊκών
B119	11.88	Γραφείο Ακαδημαϊκών
B120	12.48	Γραφείο Ακαδημαϊκών
B121	100.89	Εργαστήριο Προπτυχιακών Σπουδών
B122	7.53	Τεχνική Υποστήριξη
B123	100.89	Εργαστήριο Προπτυχιακών Σπουδών
B124	12.48	Γραφείο Ακαδημαϊκών
B125	11.88	Γραφείο Ακαδημαϊκών
B126	13.52	Γραφείο Ακαδημαϊκών
B127	11.92	Γραφείο Ακαδημαϊκών
B128	3.77	Χώρος Φωτοτυπικής και Εκτυπωτών
B129	11.92	Αποθήκη
B130	13.52	Γραφείο Ακαδημαϊκών
B131	18.83	Γραφείο Ακαδημαϊκών
B132	5.29	Κουζίνα
B133	12.48	Γραφείο Ακαδημαϊκών
B134	11.88	Γραφείο Ακαδημαϊκών
B135	13.52	Γραφείο Ακαδημαϊκών
B136	13.37	Γραφείο Ακαδημαϊκών
B137	13.37	Γραφείο Ακαδημαϊκών
B138	13.52	Γραφείο Ακαδημαϊκών
B139	11.88	Γραφείο Ακαδημαϊκών
B140	12.48	Γραφείο Ακαδημαϊκών
B141	105.22	Αίθουσα Ηλεκτρονικών Υπολογιστών
B142	25.02	Τεχνική Υποστήριξη
B143	52.39	Ερευνητικό Εργαστήριο Φοιτητών
B144	26.42	Ερευνητικό Εργαστήριο Φοιτητών
B145	9.98	Τηλεπικοινωνιακό Κέντρο και Σύστημα Αδιάλειπτου Παροχής Ρεύματος
B146	4.31	Ηλεκτροστάσιο
B147	153.07	Μηχανοστάσιο
B148	7.06	Η/Μ Υπηρεσίες
B149	14.40	Ηλεκτροστάσιο
B150	4.50	Σύστημα αδιάλειπτου παροχής ρεύματος
B151	9.97	Τηλεπικοινωνιακό Κέντρο
B152	84.37	Κονόχρηστος Χώρος
B153	84.43	Κονόχρηστος Χώρος
B154	86.63	Κονόχρηστος Χώρος

ΣΧΟΛΗ ΘΕΤΙΚΩΝ ΚΑΙ ΕΦΑΡΜΟΣΜΕΝΩΝ ΕΠΙΣΤΗΜΩΝ

ΤΜΗΜΑ ΜΑΘΗΜΑΤΙΚΩΝ & ΣΤΑΤΙΣΤΙΚΗΣ ΚΑΙ

ΤΜΗΜΑ ΠΛΗΡΟΦΟΡΙΚΗΣ ΘΕΕ-01 / FST-01


ΚΑΤΟΨΗ ΕΠΙΠΕΔΟΥ -1 / 1ου ΥΠΟΓΕΙΟΥ

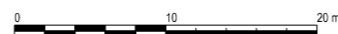


(ΚΛΙΜΑΚΑ 1:500 / A3)



ΠΑΝΕΠΙΣΤΗΜΙΟΥΠΟΛΗ

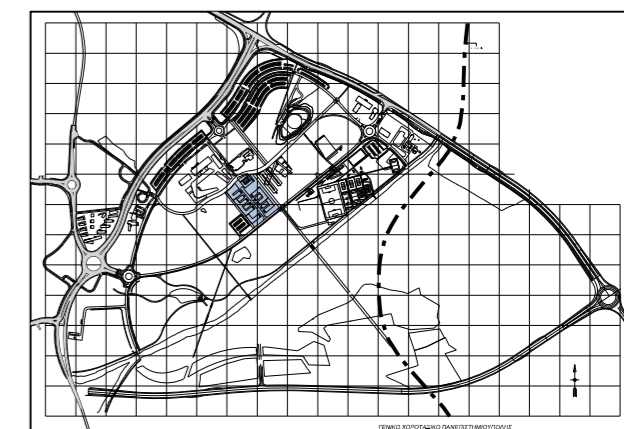

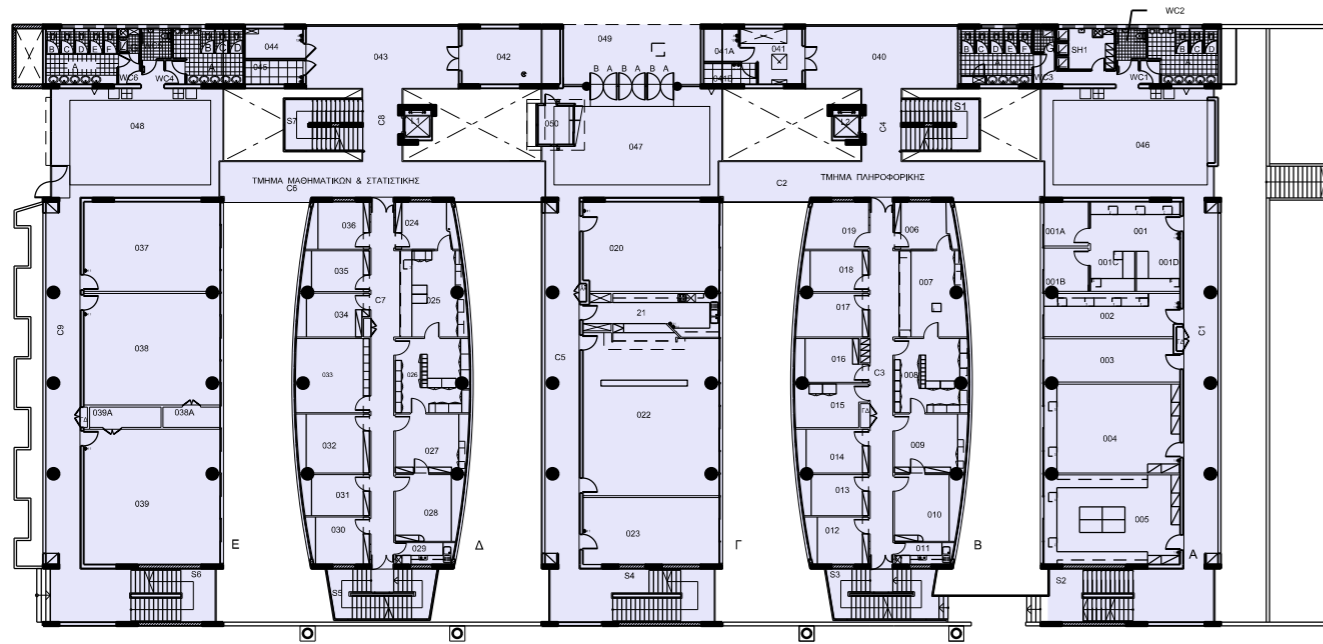

ΣΥΝΟΛΙΚΟ ΕΜΒΑΔΟΝ 2365.36m²


ΚΩΔ.	ΕΜΒΑΔΟΝ m ²	ΧΡΗΣΗ ΧΩΡΟΥ
001	35.22	Τεχνική Υποστήριξη
001A	8.61	Τεχνική Υποστήριξη
001B	8.25	Τεχνική Υποστήριξη
002	25.27	Δωμάτιο Εξυπηρετητών
003	25.21	Αποθήκη
004	52.49	Δωμάτιο Εξυπηρετητών
005	53.24	Εργαστήριο Εργασιών
006	12.48	Διοικητικός Λειτουργός
007	24.00	Γραμματεία
008	23.49	Γραμματειακή Υποστήριξη
009	18.35	Γραμματειακή Υποστήριξη
010	18.83	Γραφείο Ακαδημαϊκών
011	5.29	Κουζίνα
012	12.48	Γραφείο Ακαδημαϊκών
013	11.88	Γραφείο Ακαδημαϊκών
014	13.52	Γραφείο Ακαδημαϊκών
015	12.86	Γραφείο Ακαδημαϊκών
016	12.86	Γραφείο Ακαδημαϊκών
017	13.52	Γραφείο Ακαδημαϊκών
018	11.88	Γραφείο Ακαδημαϊκών
019	12.48	Γραφείο Ακαδημαϊκών
020	52.92	Αίθουσα Σεμιναρίων & Συναντήσεων
021	23.18	Κυλικείο
022	95.42	Αίθουσα Συνάντησης Προσωπικού
023	39.92	Χώρος Συνεδριάσεων
024	12.48	Διοικητικός Λειτουργός
025	24.00	Γραμματεία
026	23.49	Γραμματειακή Υποστήριξη
027	18.35	Γραφείο Ακαδημαϊκών
028	18.83	Γραφείο Ακαδημαϊκών
029	5.29	Κουζίνα
030	12.48	Γραφείο Ακαδημαϊκών
031	11.88	Γραφείο Ακαδημαϊκών
032	18.35	Γραφείο Ακαδημαϊκών
033	23.49	Αναγνωστήριο
034	12.85	Γραφείο Ακαδημαϊκών
035	11.88	Γραφείο Ακαδημαϊκών
036	12.48	Ομάδα Υποστήριξης Ηλεκτρονικών Υπολογιστών
037	53.24	Αίθουσα Σεμιναρίων
038	65.85	Αίθουσα Σεμιναρίων
038A	5.04	Αποθήκη
039	80.11	Αίθουσα Σεμιναρίων Μεταπτυχιακών
039A	6.34	Αποθήκη
040	41.31	Κοινόχρηστος Χώρος
041	13.37	Η/Μ Υπηρεσίες
041A	5.06	Ηλεκτροστάσιο
041B	4.90	Τηλεπικοινωνιακό Κέντρο
042	24.05	Μηχανοστάσιο
043	41.31	Κοινόχρηστος Χώρος
044	7.70	Ηλεκτροστάσιο
045	6.16	Τηλεπικοινωνιακό Κέντρο
046	89.08	Κοινόχρηστος Χώρος
047	79.13	Κοινόχρηστος Χώρος
048	83.85	Κοινόχρηστος Χώρος
049	35.89	Κοινόχρηστος Χώρος - Είσοδος Κηρίου
050	5.86	Δωμάτιο Φύλακα

ΣΧΟΛΗ ΘΕΤΙΚΩΝ ΚΑΙ ΕΦΑΡΜΟΣΜΕΝΩΝ ΕΠΙΣΤΗΜΩΝ

ΤΜΗΜΑ ΜΑΘΗΜΑΤΙΚΩΝ & ΣΤΑΤΙΣΤΙΚΗΣ ΚΑΙ

ΤΜΗΜΑ ΠΛΗΡΟΦΟΡΙΚΗΣ ΘΕΕ-01 / FST-01

ΚΑΤΟΨΗ ΕΠΙΠΕΔΟΥ 0 / ΙΣΟΓΕΙΟ

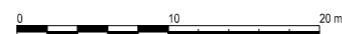


(ΚΛΙΜΑΚΑ 1:500 / A3)



ΠΑΝΕΠΙΣΤΗΜΙΟΥΠΟΛΗ



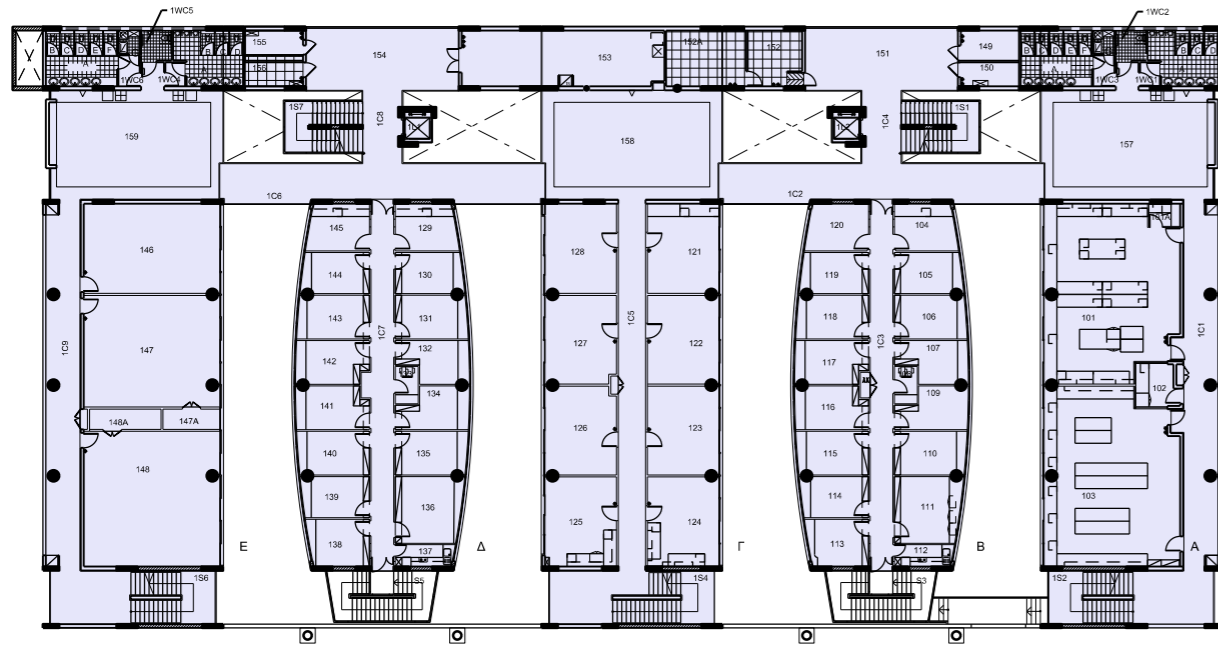


ΣΥΝΟΛΙΚΟ ΕΜΒΑΔΟΝ 2312.52m²

ΚΩΔ. ΕΜΒΑΔΟΝ ΧΡΗΣΗ ΧΩΡΟΥ
m²

101	97.51	Εργαστήριο Ψηφιακής Σχεδίασης και Μικροεπεξεργαστών
101A	3.11	Σκοτεινός Θάλαμος
102	7.53	Τεχνική Υποστήριξη
103	100.89	Διαδραστικό Εργαστήριο Πολυμέσων
104	12.48	Φροντιστηριακός Χώρος Διδασκαλίας
105	11.88	Γραφείο Ακαδημαϊκών
106	13.52	Γραφείο Ακαδημαϊκών
107	11.92	Γραφείο Ακαδημαϊκών
108	3.77	Χώρος Φωτοτυπικής και Εκτυπωτών
109	11.92	Γραφείο Ακαδημαϊκών
110	13.52	Γραφείο Ακαδημαϊκών
111	18.83	Γραφείο Ακαδημαϊκών
112	5.29	Κουζίνα
113	12.48	Γραφείο Ακαδημαϊκών
114	11.88	Γραφείο Ακαδημαϊκών
115	13.52	Γραφείο Ακαδημαϊκών
116	13.37	Γραφείο Ακαδημαϊκών
117	13.37	Γραφείο Ακαδημαϊκών
118	13.52	Γραφείο Ακαδημαϊκών
119	11.88	Γραφείο Ακαδημαϊκών
120	12.48	Γραφείο Συναντήσεων
121	27.84	Ερευνητικό Εργαστήριο
122	27.36	Ερευνητικό Εργαστήριο
123	27.36	Εργαστήριο Γραφικών και Υπερμέσων
124	27.84	Εργαστήριο Αρχιτεκτονικής Υπολογιστών
125	27.84	Εργαστήριο Ηλεκτρονικού Εμπόριου
126	27.03	Εργαστήριο Ασυρμάτων, Σταθερών και Κινητών Δικτύων
127	27.03	Εργαστήριο Ιατρικής Πληροφορικής
128	27.84	Εργαστήριο Σπονδυλωτών Συστημάτων
129	12.48	Φροντιστηριακός Χώρος Διδασκαλίας
130	11.88	Γραφείο Ακαδημαϊκών
131	13.52	Γραφείο Ακαδημαϊκών
132	11.92	Γραφείο Ακαδημαϊκών
133	3.77	Χώρος Φωτοτυπικής και Εκτυπωτών
134	11.92	Γραφείο Ακαδημαϊκών
135	13.52	Γραφείο Ακαδημαϊκών
136	18.83	Γραφείο Ακαδημαϊκών
137	5.29	Κουζίνα
138	12.48	Γραφείο Ακαδημαϊκών
139	11.88	Γραφείο Ακαδημαϊκών
140	13.52	Γραφείο Ακαδημαϊκών
141	13.37	Γραφείο Ακαδημαϊκών
142	13.37	Γραφείο Ακαδημαϊκών
143	13.52	Γραφείο Ακαδημαϊκών
144	11.88	Γραφείο Ακαδημαϊκών
145	12.48	Γραφείο Ακαδημαϊκών
146	53.24	Αίθουσα Σεμιναρίων 1
147	65.85	Αίθουσα Σεμιναρίων 2
147A	5.04	Αποθήκη
148	79.98	Αίθουσα Τηλεκπαίδευσης
148A	6.34	Δωμάτιο Εξυπηρητητή
149	7.70	Αποθήκη
150	6.16	Ηλεκτροστάσιο
151	42.42	Κοινόχρηστος Χώρος
152	13.31	Κέντρο Ελέγχου
152A	19.58	Τηλεπικοινωνιακό Κέντρο
153	49.10	Μηχανοστάσιο
154	41.31	Κοινόχρηστος Χώρος
155	7.70	Ηλεκτροστάσιο
156	6.16	Τηλεπικοινωνιακό Κέντρο
157	85.07	Κοινόχρηστος Χώρος
158	84.43	Κοινόχρηστος Χώρος
159	84.61	Κοινόχρηστος Χώρος



ΠΑΝΕΠΙΣΤΗΜΙΟΥΠΟΛΗ

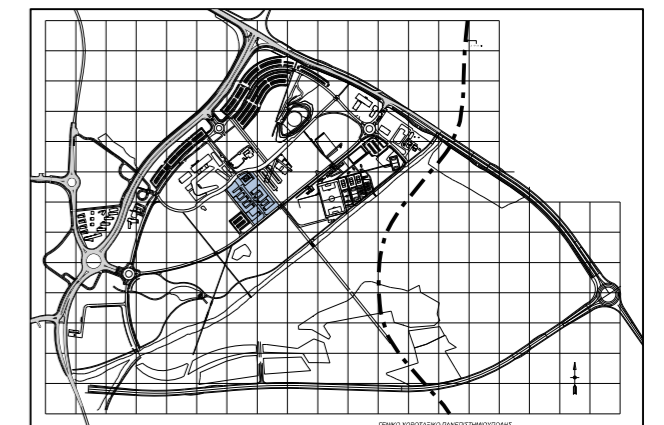


ΣΧΟΛΗ ΘΕΤΙΚΩΝ ΚΑΙ ΕΦΑΡΜΟΣΜΕΝΩΝ ΕΠΙΣΤΗΜΩΝ


ΤΜΗΜΑ ΜΑΘΗΜΑΤΙΚΩΝ & ΣΤΑΤΙΣΤΙΚΗΣ ΚΑΙ

ΤΜΗΜΑ ΠΛΗΡΟΦΟΡΙΚΗΣ ΘΕΕ-01 / FST-01

ΚΑΤΟΨΗ ΕΠΙΠΕΔΟΥ 1 / 1ος ΟΡΟΦΟΣ

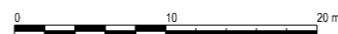

(ΚΛΙΜΑΚΑ 1:500 / A3)

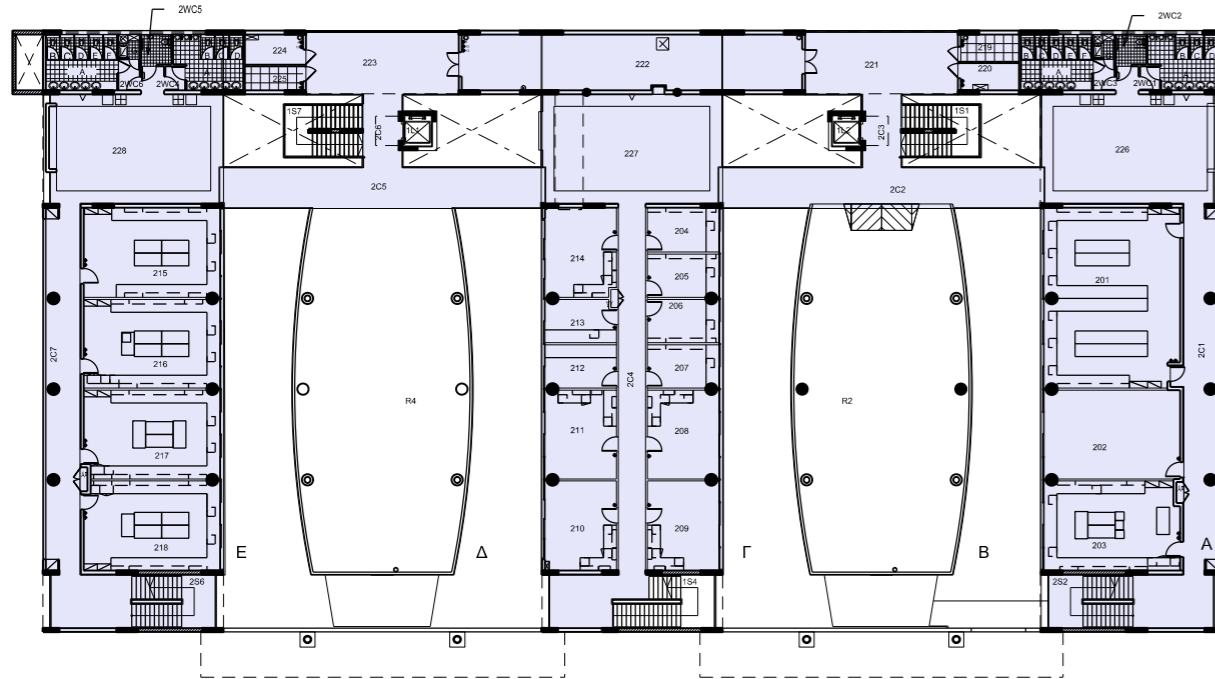

ΣΥΝΟΛΙΚΟ ΕΜΒΑΔΟΝ 1704.76m²


ΚΩΔ.	ΕΜΒΑΔΟΝ m ²	ΧΡΗΣΗ ΧΩΡΟΥ
201	105.36	Εργαστήριο Μεταπτυχιακών Σπουδών
202	52.48	Αίθουσα Σεμιναρίων 3
203	52.49	Αίθουσα Ερευνητών Φοιτητών
204	13.85	Ερευνητικό Εργαστήριο
205	13.38	Εργαστήριο Ιατρικής Τηλε-Συνεργασίας
206	13.38	Ερευνητικό Εργαστήριο
207	13.37	Ερευνητικό Εργαστήριο
208	27.36	Ερευνητικό Εργαστήριο Κινητού Υπολογισμού
209	27.84	Εργαστήριο Τεχνητής Νοημοσύνης & Ευφυών Συστημάτων
210	27.84	Ερευνητικό και Αναπτυξιακό Εργαστήριο Πολυμέσων
211	27.36	Εργαστήριο Περιβάλλουσας Πληροφορικής
212	13.37	Κοινή Αίθουσα Ερευνητών
213	13.04	Ερευνητικό Εργαστήριο
214	27.51	Εργαστήριο Θεμελιώσεων Υπολογιστικών Συστημάτων και Θεωρητικής Πληροφορικής
215	53.24	Εργαστήριο Δικτύων
216	52.48	Εργαστήριο Κινητού και Ασύρματου Υπολογισμού
217	52.04	Εργαστήριο Υπολογιστικών Συστημάτων Υψηλών Επιδόσεων
218	52.83	Εργαστήριο Τεχνολογίας Λογισμικού και Διαδικτύου
219	6.93	Τηλεπικοινωνιακό Κέντρο
220	6.93	Ηλεκτροστάσιο
221	41.91	Κοινόχρηστος Χώρος
222	82.86	Μηχανοστάσιο
223	41.31	Κοινόχρηστος Χώρος
224	7.70	Ηλεκτροστάσιο
225	6.16	Τηλεπικοινωνιακό Κέντρο
226	84.54	Κοινόχρηστος Χώρος
227	84.43	Κοινόχρηστος Χώρος
228	84.61	Κοινόχρηστος Χώρος

ΣΧΟΛΗ ΘΕΤΙΚΩΝ ΚΑΙ ΕΦΑΡΜΟΣΜΕΝΩΝ ΕΠΙΣΤΗΜΩΝ

ΤΜΗΜΑ ΜΑΘΗΜΑΤΙΚΩΝ & ΣΤΑΤΙΣΤΙΚΗΣ ΚΑΙ

ΤΜΗΜΑ ΠΛΗΡΟΦΟΡΙΚΗΣ ΘΕΕ-01 / FST-01


ΚΑΤΟΨΗ ΕΠΙΠΕΔΟΥ 2 / 2ος ΟΡΟΦΟΣ

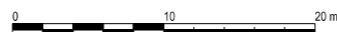


(ΚΛΙΜΑΚΑ 1:500 / A3)



ΠΑΝΕΠΙΣΤΗΜΙΟΥΠΟΛΗ

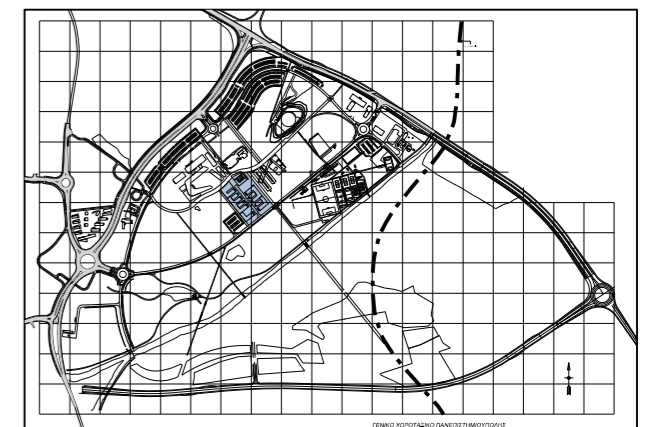


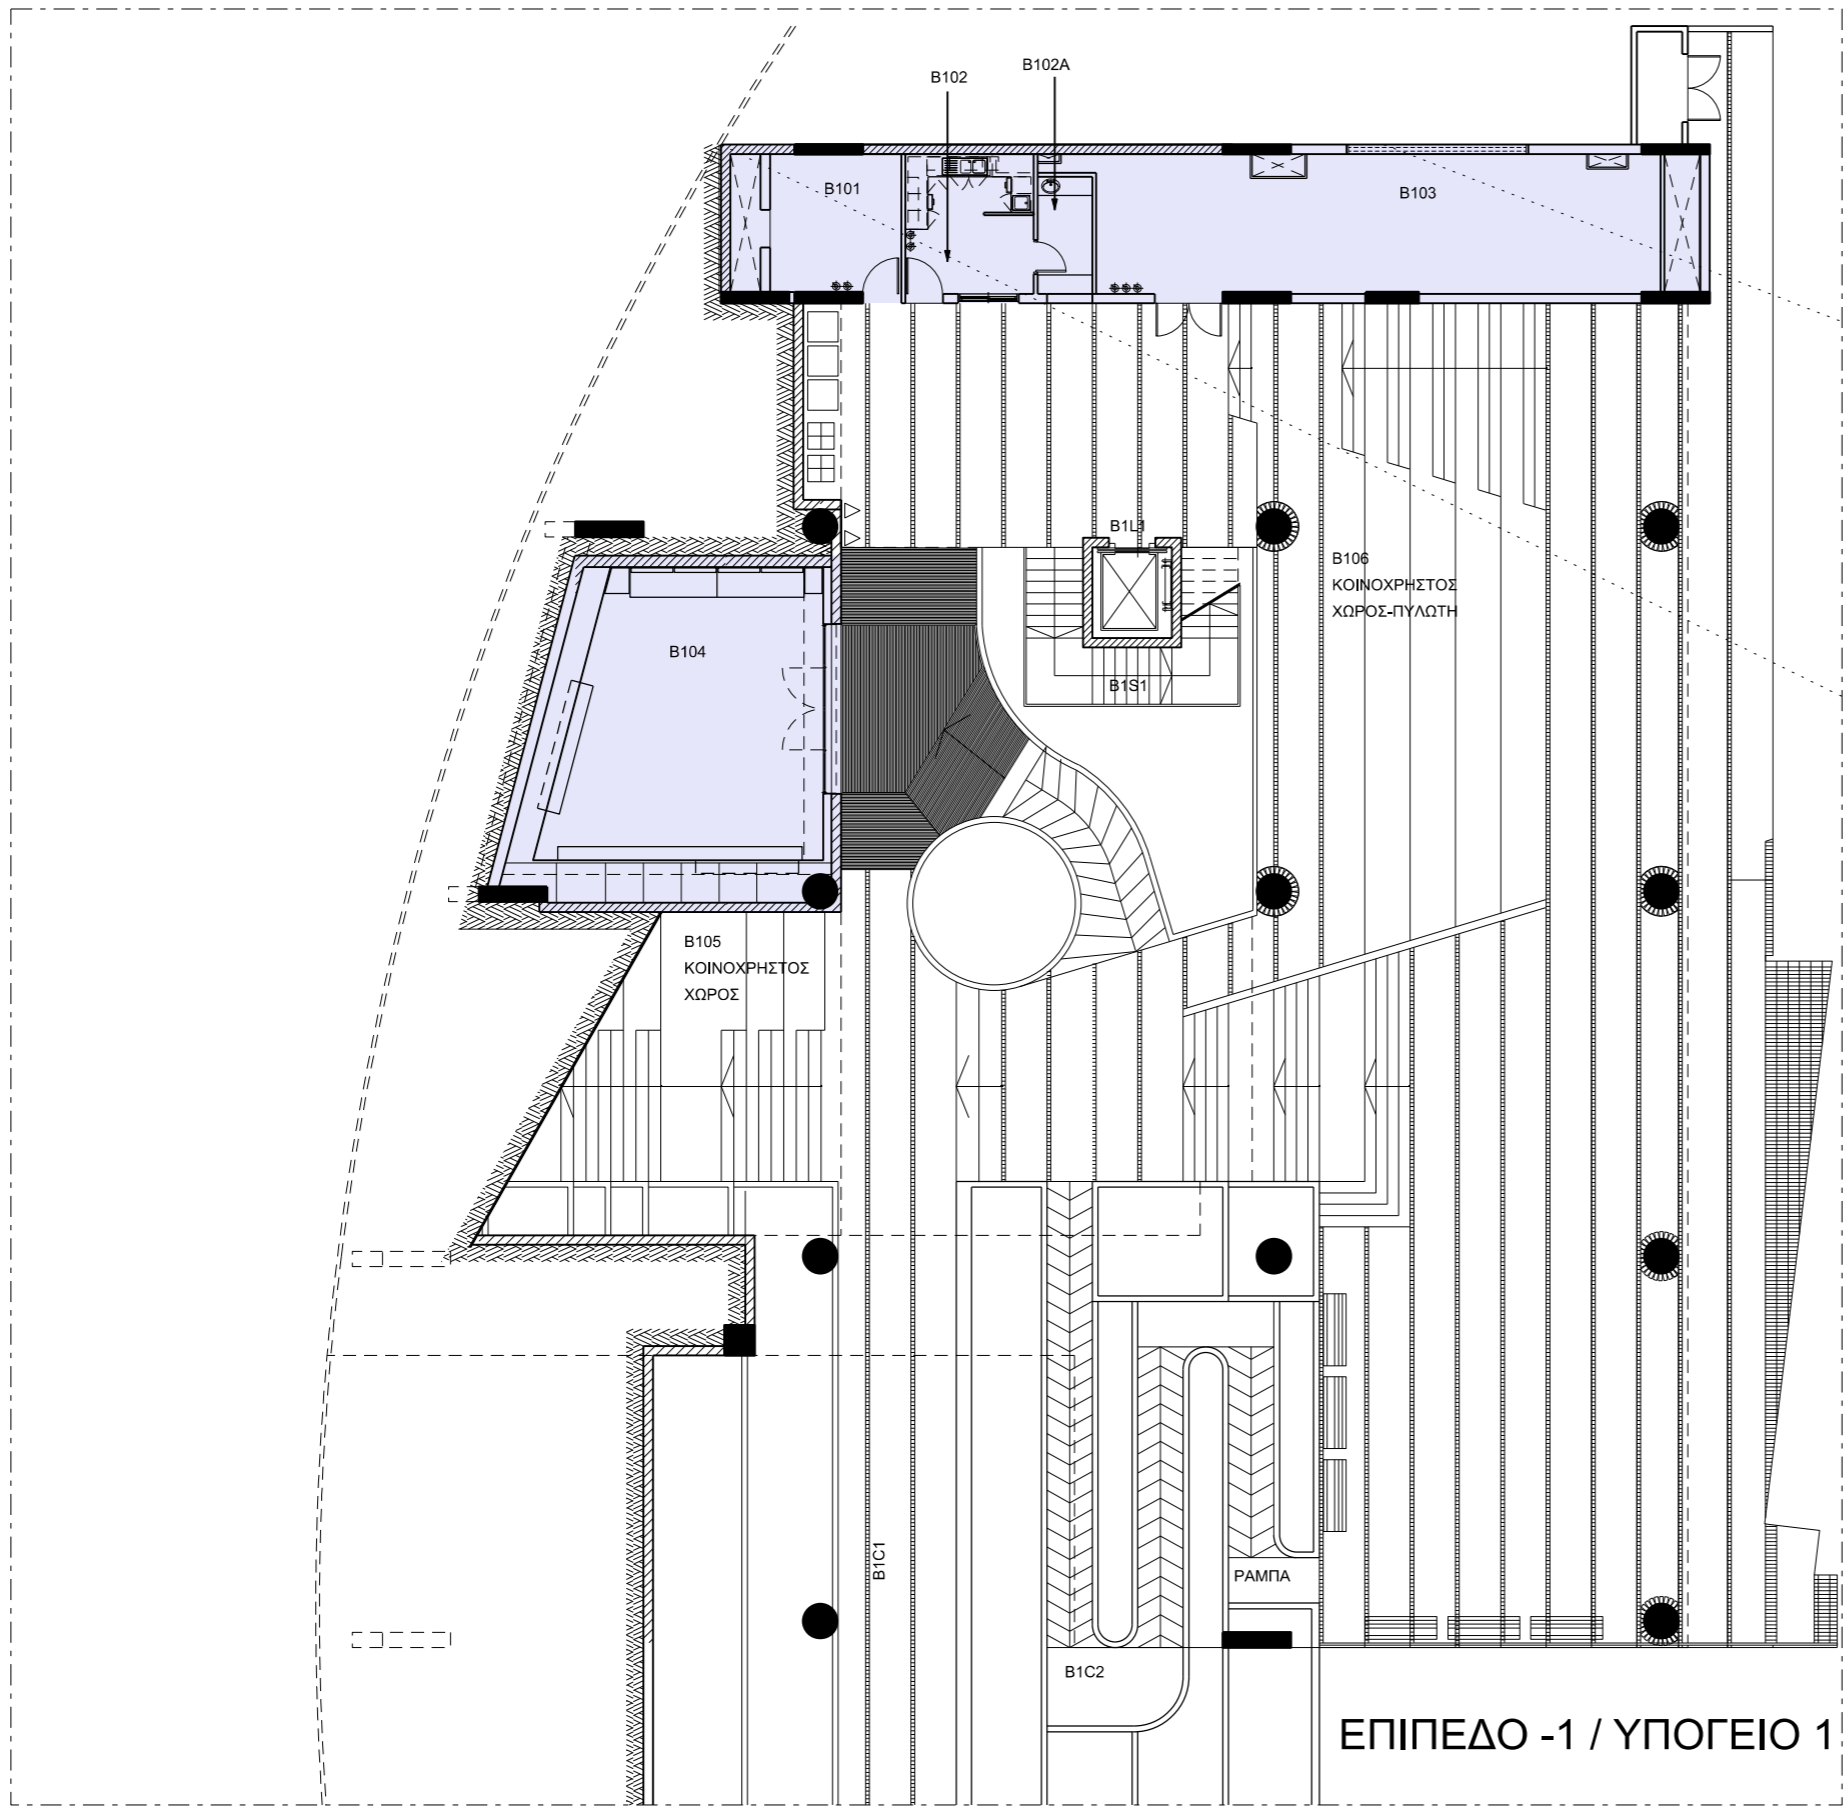

ΣΥΝΟΛΙΚΟ ΕΜΒΑΔΟΝ ΚΛΕΙΣΤΩΝ ΧΩΡΩΝ 187.56m²

1ον ΥΠΟΓΕΙΟ

ΚΩΔ.	ΕΜΒΑΔΟΝ	ΧΡΗΣΗ ΧΩΡΟΥ
	m ²	
B101	12.68	ΗΛΕΚΤΡΟΣΤΑΣΙΟ
B102	12.58	ΚΥΛΙΚΕΙΟ
B102A	4.49	ΑΠΟΘΗΚΗ
B103	54.70	ΜΗΧΑΝΟΣΤΑΣΙΟ
B104	67.55	ΕΝΤΕΥΚΤΗΡΙΟ ΦΟΙΤΗΤΩΝ

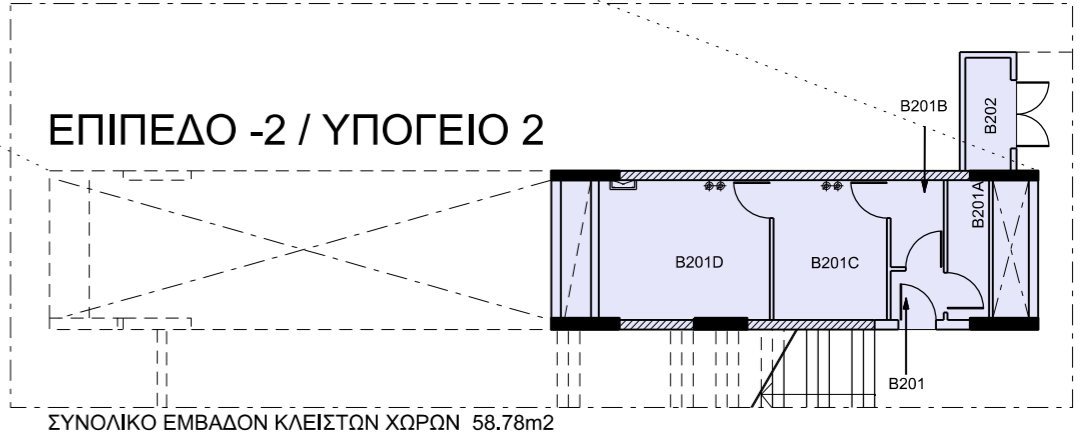


ΣΥΝΟΛΙΚΟ ΕΜΒΑΔΟΝ ΚΛΕΙΣΤΩΝ ΧΩΡΩΝ 58.78m²

2ον ΥΠΟΓΕΙΟ

ΚΩΔ.	ΕΜΒΑΔΟΝ	ΧΡΗΣΗ ΧΩΡΟΥ
	m ²	
B201	1.82	Η/Μ ΥΠΗΡΕΣΙΕΣ
B201A	4.05	ΗΛΕΚΤΡΟΣΤΑΣΙΟ
B201B	3.22	Η/Μ ΥΠΗΡΕΣΙΕΣ
B201C	11.10	ΚΕΝΤΡΟ ΕΛΕΓΧΟΥ
B201D	16.47	ΤΗΛΕΠΙΚΟΙΝΩΝΙΑΚΟ ΚΕΝΤΡΟ




ΠΑΝΕΠΙΣΤΗΜΙΟΥΠΟΛΗ

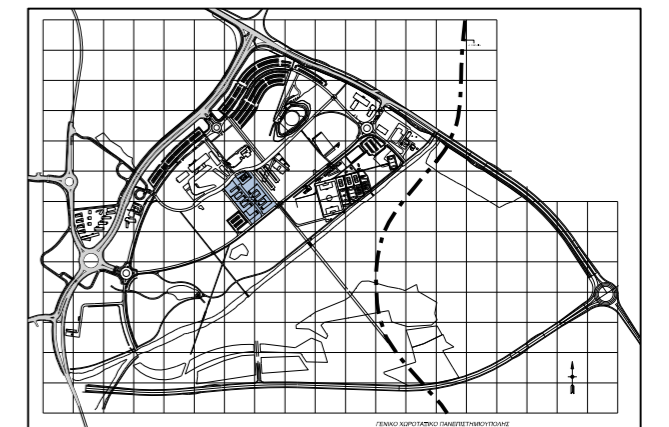


ΚΟΙΝΟΧΡΗΣΤΟΙ ΧΩΡΟΙ ΔΙΔΑΣΚΑΛΙΑΣ

ΚΤΗΡΙΟ ΔΙΔΑΣΚΑΛΙΑΣ 01 (FST) ΧΩΔ-01 / CTF-01

ΕΠΙΠΕΔΟ -1 / ΥΠΟΓΕΙΟ 1 & ΕΠΙΠΕΔΟ -2 / ΥΠΟΓΕΙΟ 2

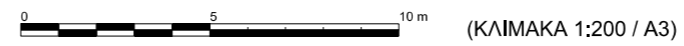

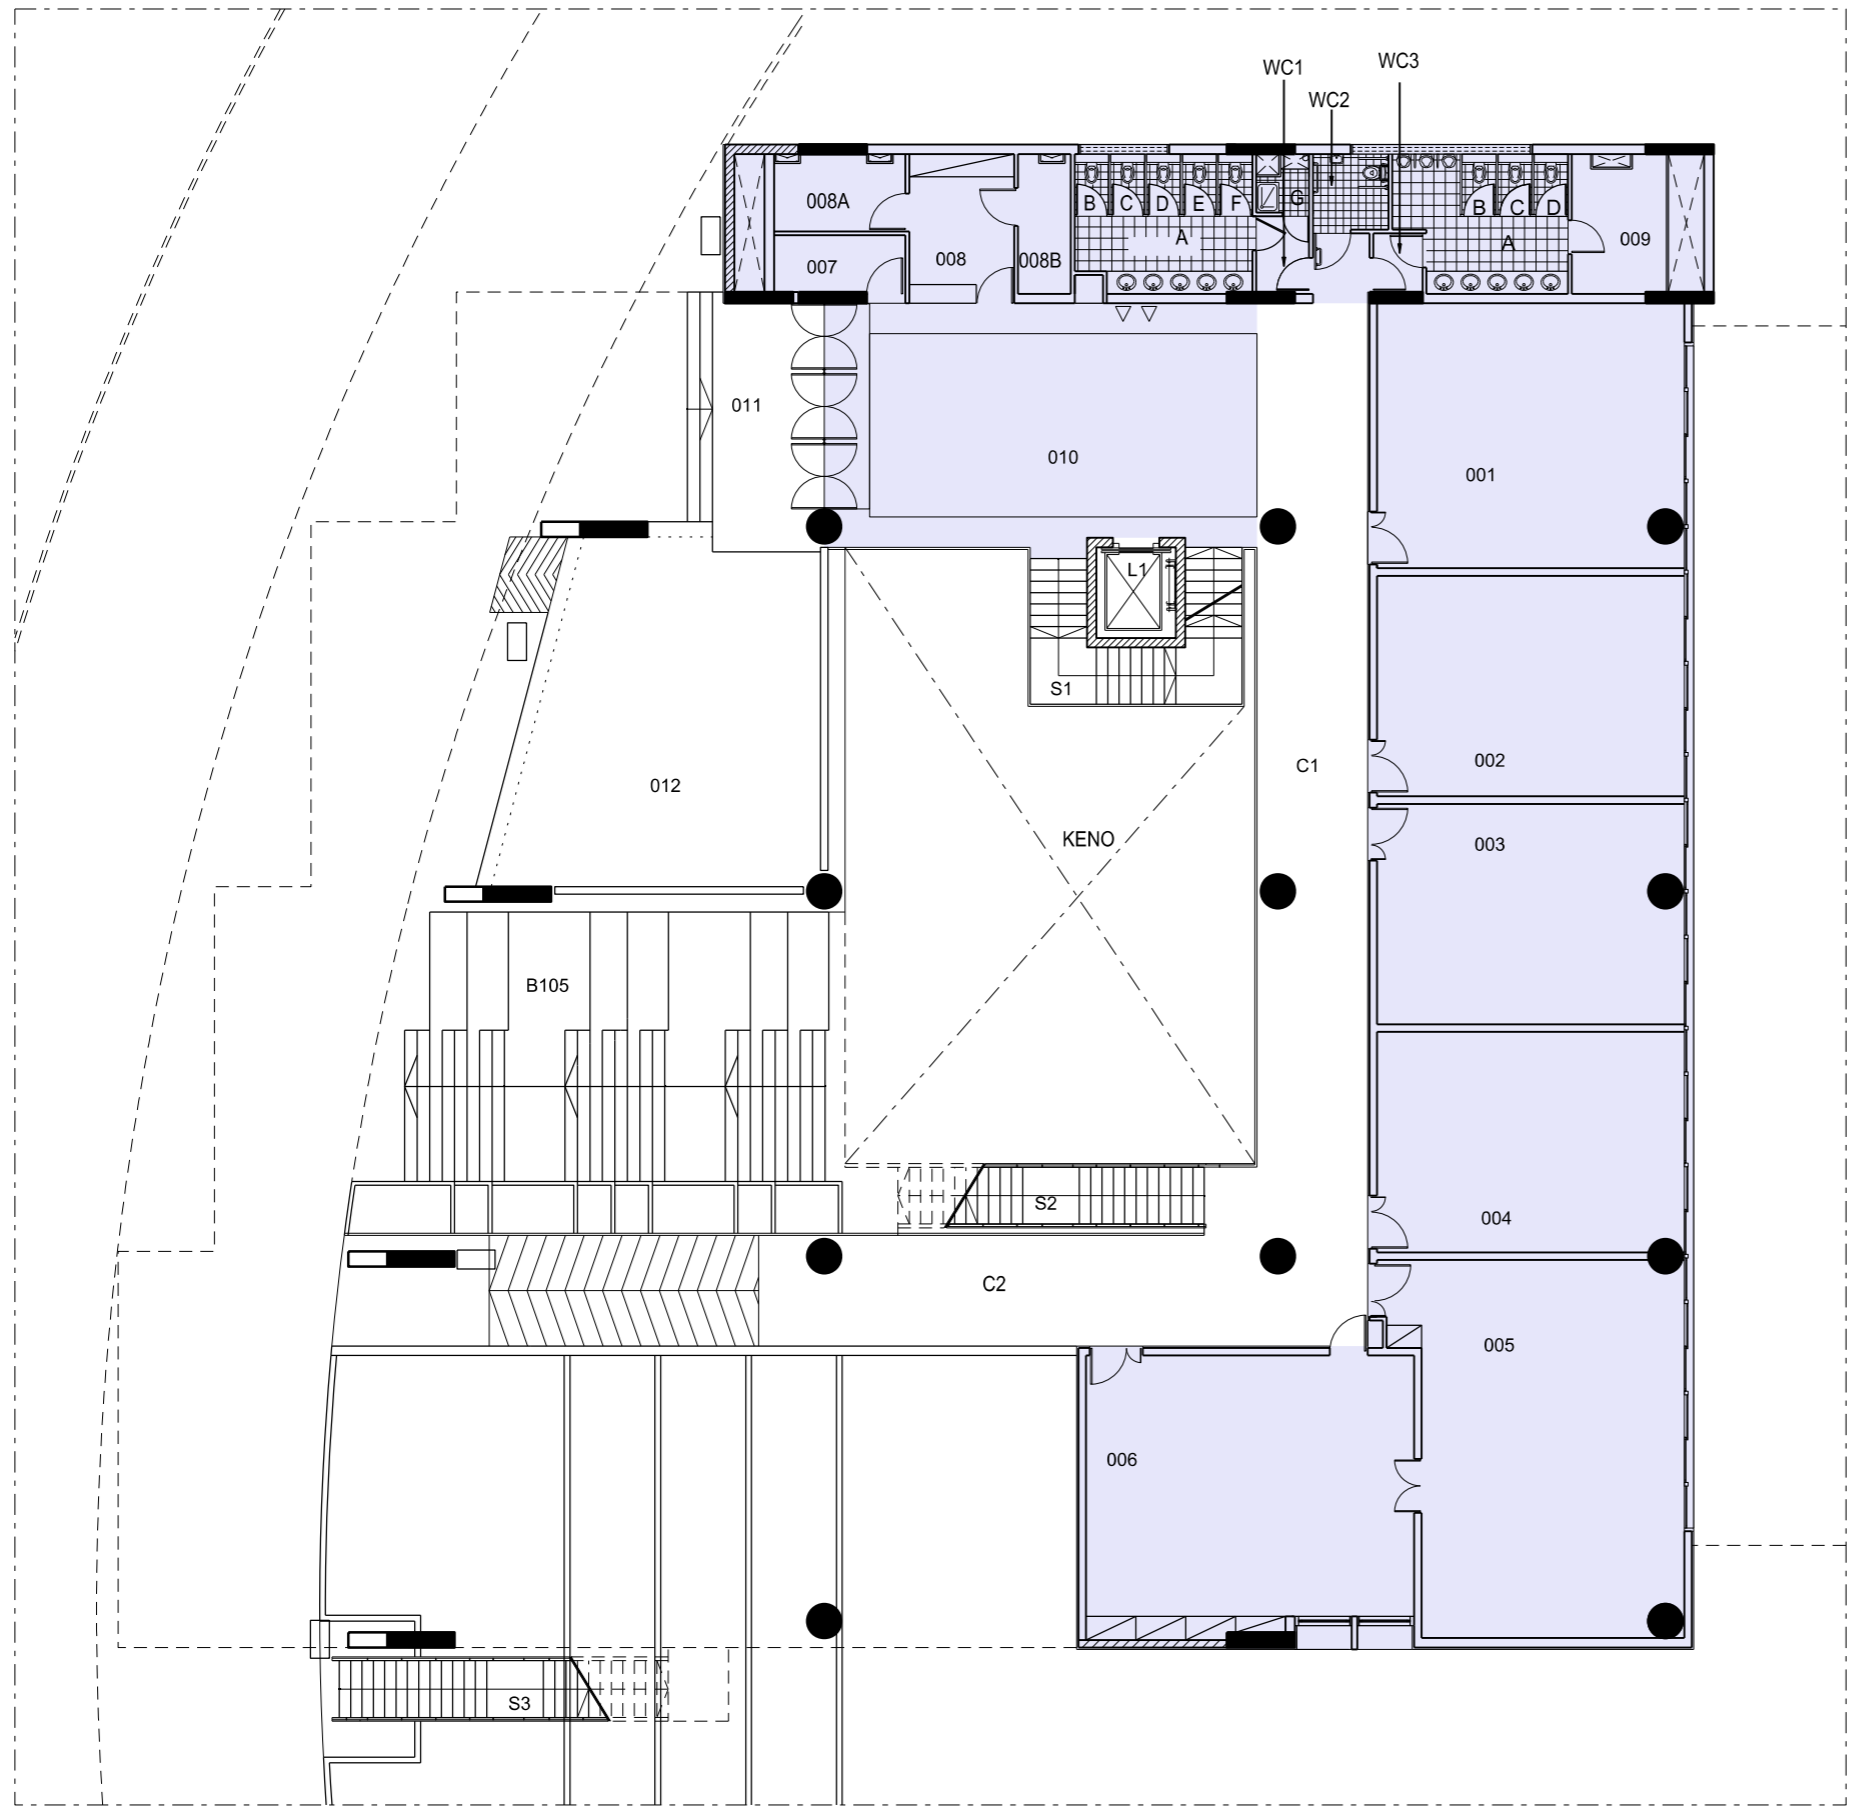

ΚΩΔ. ΕΜΒΑΔΟΝ ΧΡΗΣΗ ΧΩΡΟΥ
m2


001	56.29	ΑΙΘΟΥΣΑ ΣΕΜΙΝΑΡΙΩΝ
002	47.38	ΑΙΘΟΥΣΑ ΣΕΜΙΝΑΡΙΩΝ
003	46.74	ΑΙΘΟΥΣΑ ΣΕΜΙΝΑΡΙΩΝ
004	47.15	ΑΙΘΟΥΣΑ ΣΕΜΙΝΑΡΙΩΝ
005	71.16	ΑΙΘΟΥΣΑ ΣΕΜΙΝΑΡΙΩΝ
006	62.84	ΑΙΘΟΥΣΑ ΣΕΜΙΝΑΡΙΩΝ
007	5.21	ΗΛΕΚΤΡΟΣΤΑΣΙΟ
008	10.96	ΠΛΗΡΟΦΟΡΙΕΣ
008A	6.77	ΑΠΟΘΗΚΗ
008B	5.00	ΤΗΛΕΠΙΚΟΙΝΩΝΙΑΚΟ ΚΕΝΤΡΟ
009	8.78	ΑΠΟΘΗΚΗ
010	73.86	ΚΟΙΝΟΧΡΗΣΤΟΣ ΧΩΡΟΣ

ΣΥΝΟΛΙΚΟ ΕΜΒΑΔΟΝ ΚΛΕΙΣΤΩΝ ΧΩΡΩΝ 552.53m2


ΚΟΙΝΟΧΡΗΣΤΟΙ ΧΩΡΟΙ ΔΙΔΑΣΚΑΛΙΑΣ


ΚΤΗΡΙΟ ΔΙΔΑΣΚΑΛΙΑΣ 01 (FST) ΧΩΔ-01 / CTF-01

ΕΠΙΠΕΔΟ 0 / ΙΣΟΓΕΙΟ

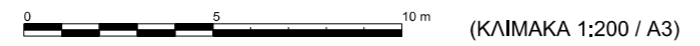

ΠΑΝΕΠΙΣΤΗΜΙΟΥΠΟΛΗ

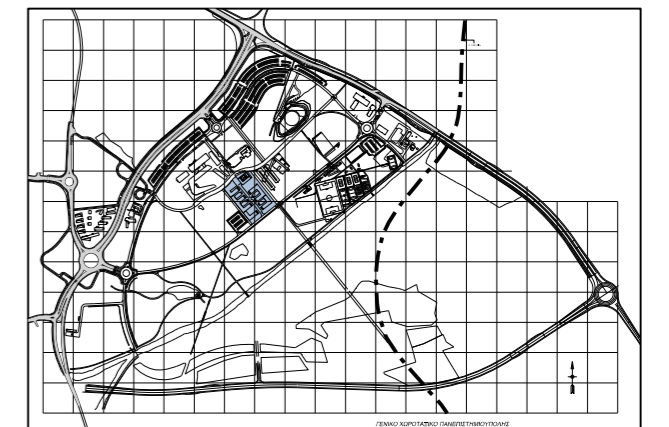

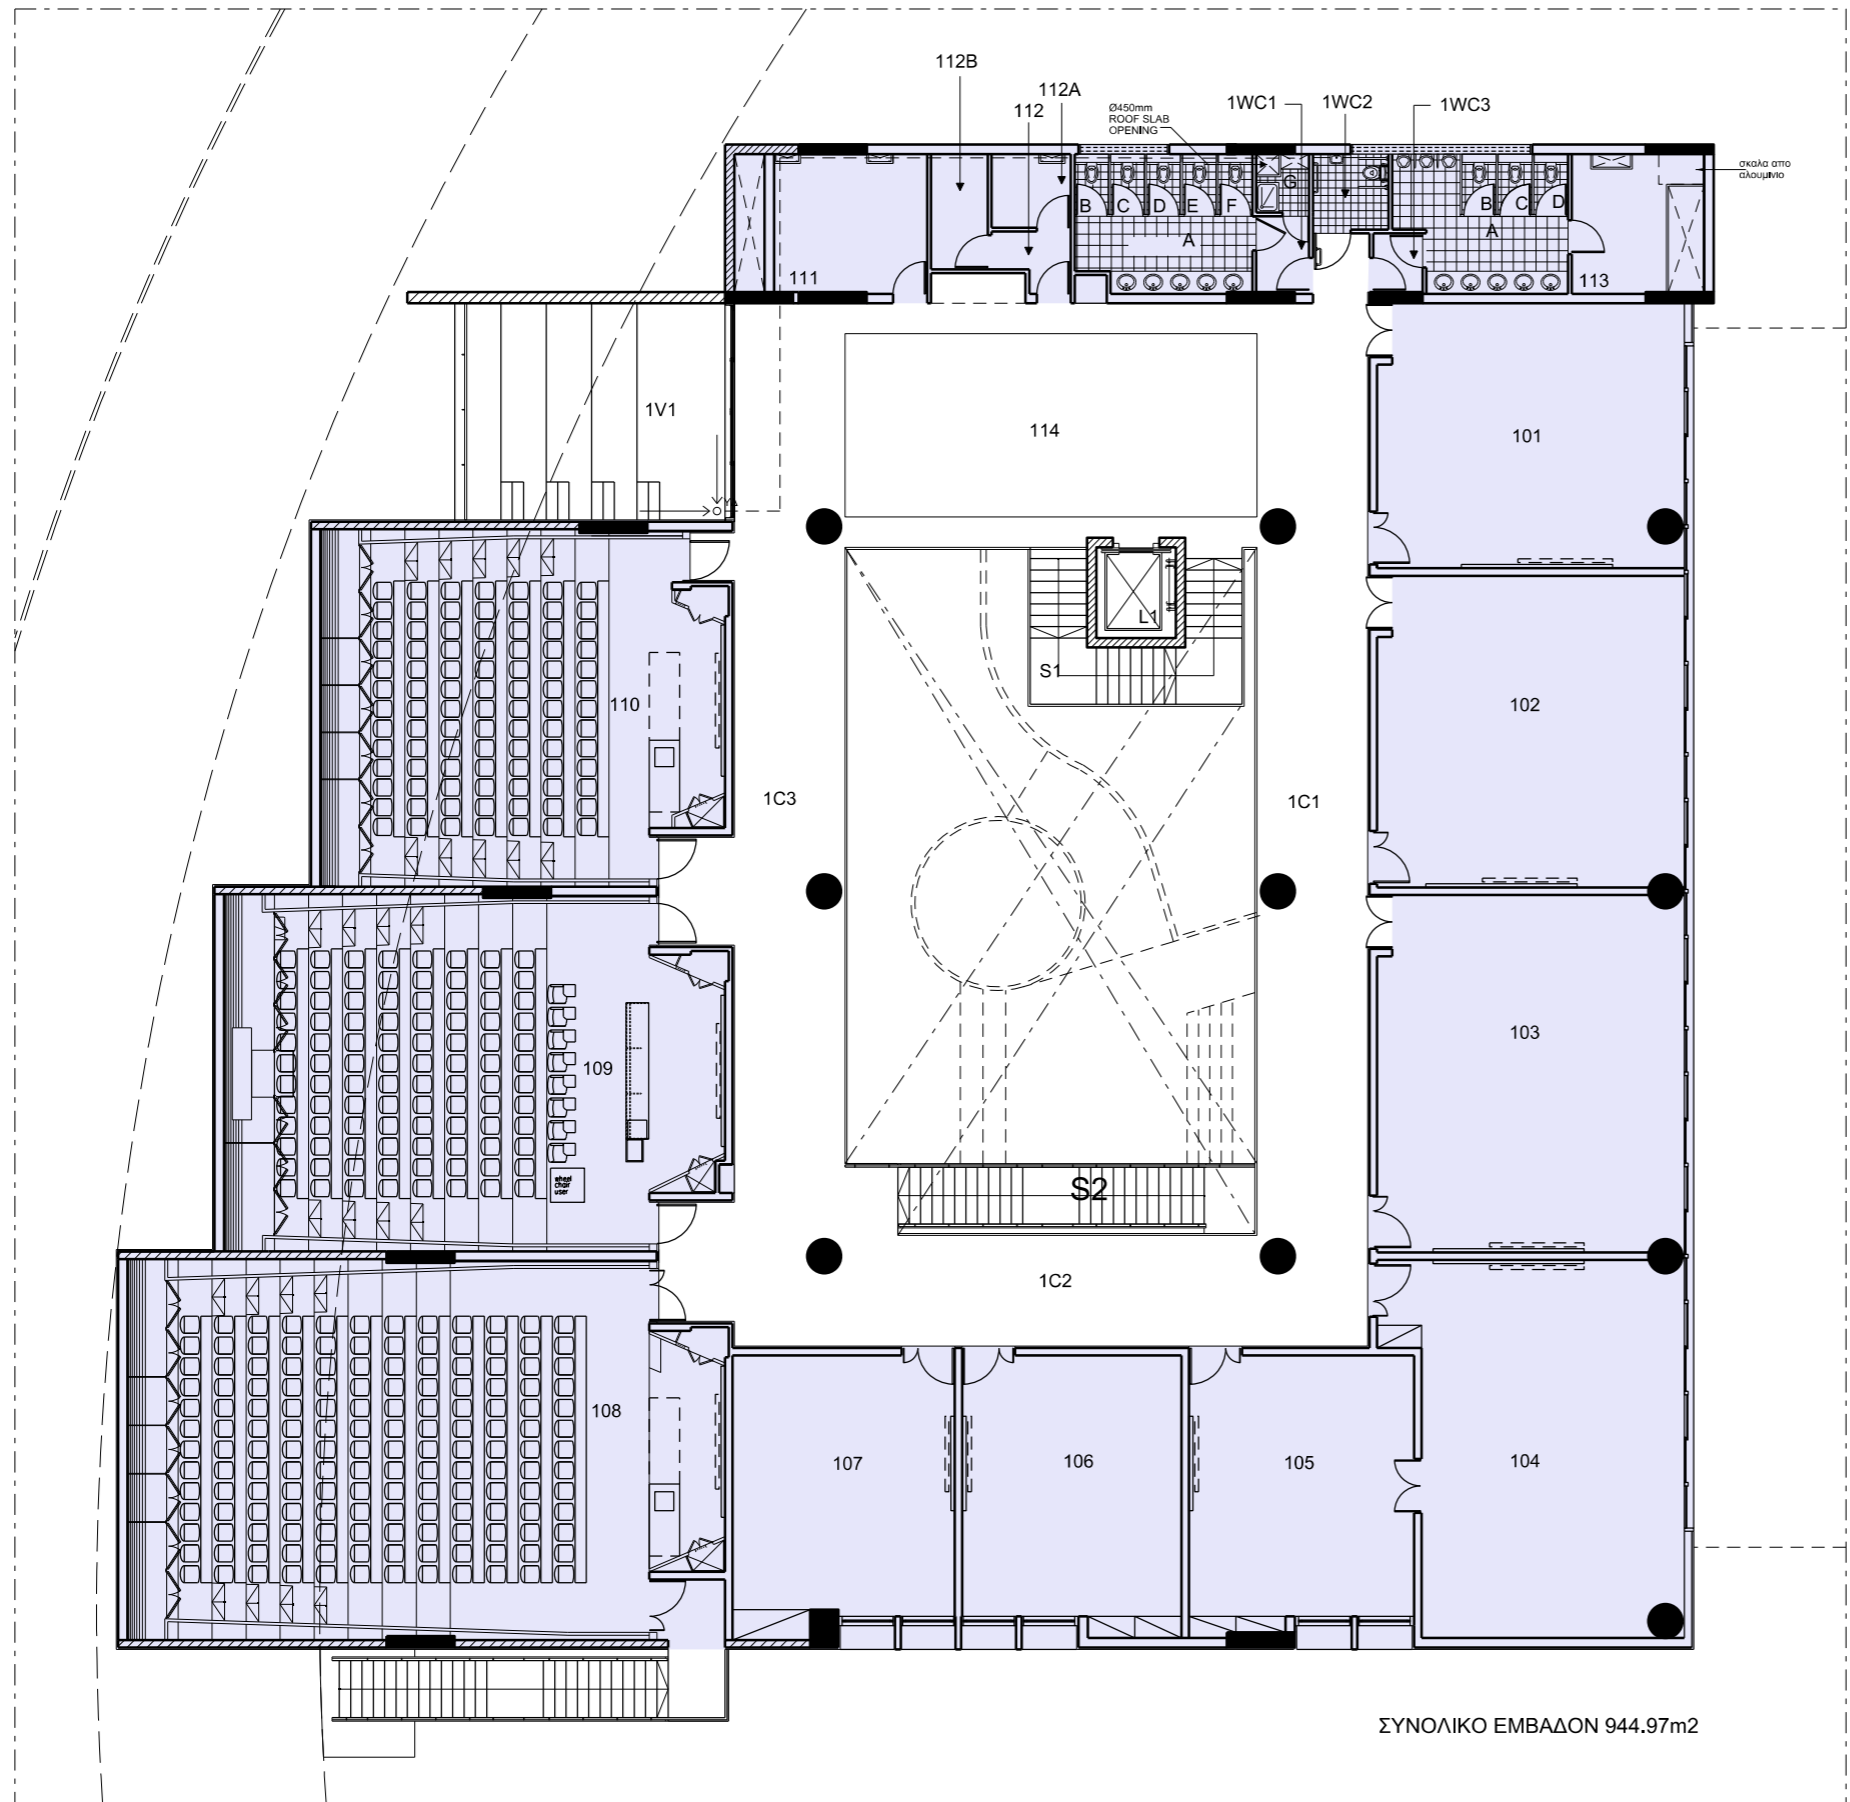

ΚΩΔ. ΕΜΒΑΔΟΝ ΧΡΗΣΗ ΧΩΡΟΥ	
m2	
101	55.64 ΑΙΘΟΥΣΑ ΣΕΜΙΝΑΡΙΩΝ
102	66.10 ΑΙΘΟΥΣΑ ΣΕΜΙΝΑΡΙΩΝ
103	75.68 ΑΙΘΟΥΣΑ ΣΕΜΙΝΑΡΙΩΝ
104	71.37 ΑΙΘΟΥΣΑ ΣΕΜΙΝΑΡΙΩΝ
105	42.29 ΑΙΘΟΥΣΑ ΣΕΜΙΝΑΡΙΩΝ
106	41.44 ΑΙΘΟΥΣΑ ΣΕΜΙΝΑΡΙΩΝ
107	41.69 ΑΙΘΟΥΣΑ ΣΕΜΙΝΑΡΙΩΝ
108	151.29 ΑΜΦΙΘΕΑΤΡΟ "ΝΑΣΩ ΠΑΠΑΔΕΛΛΗΝΑ"
109	119.21 ΑΜΦΙΘΕΑΤΡΟ "MARGARET ANN BIRD"
110	96.70 ΑΜΦΙΘΕΑΤΡΟ "ΧΡΙΣΤΟΔΟΥΛΟΣ Α. ΠΑΡΙΣΙΝΟΣ"
111	14.51 ΑΠΟΘΗΚΗ
112	2.81 Η/Μ ΥΠΗΡΕΣΙΕΣ
112A	4.10 ΤΗΛΕΠΙΚΟΙΝΩΝΙΑΚΟ ΚΕΝΤΡΟ
112B	4.58 ΗΛΕΚΤΡΟΣΤΑΣΙΟ
113	8.78 ΑΠΟΘΗΚΗ

ΣΥΝΟΛΙΚΟ ΕΜΒΑΔΟΝ 944.97m2

ΚΟΙΝΟΧΡΗΣΤΟΙ ΧΩΡΟΙ ΔΙΔΑΣΚΑΛΙΑΣ

ΚΤΗΡΙΟ ΔΙΔΑΣΚΑΛΙΑΣ 01 (FST) ΧΩΔ-01 / CTF-01

ΕΠΙΠΕΔΟ 1 / ΟΡΟΦΟΣ

0 5 10m (ΚΛΙΜΑΚΑ 1:200 / A3)



ΠΑΝΕΠΙΣΤΗΜΙΟΥΠΟΛΗ

