



ΚΩΔ.	ΕΜΒΑΔΟΝ	ΧΡΗΣΗ ΧΩΡΟΥ
B201	54.60m ²	ΜΗΧΑΝΟΣΤΑΣΙΟ
B202	17.12m ²	ΗΛΕΚΤΡΟΣΤΑΣΙΟ
B203	20.71m ²	ΥΠΟΣΤΑΘΜΟΣ
B204	47.29m ²	ΧΩΡΟΣ ΓΕΝΗΤΡΙΩΝ
B2V1	205.64m ²	ΒΕΡΑΝΤΑ

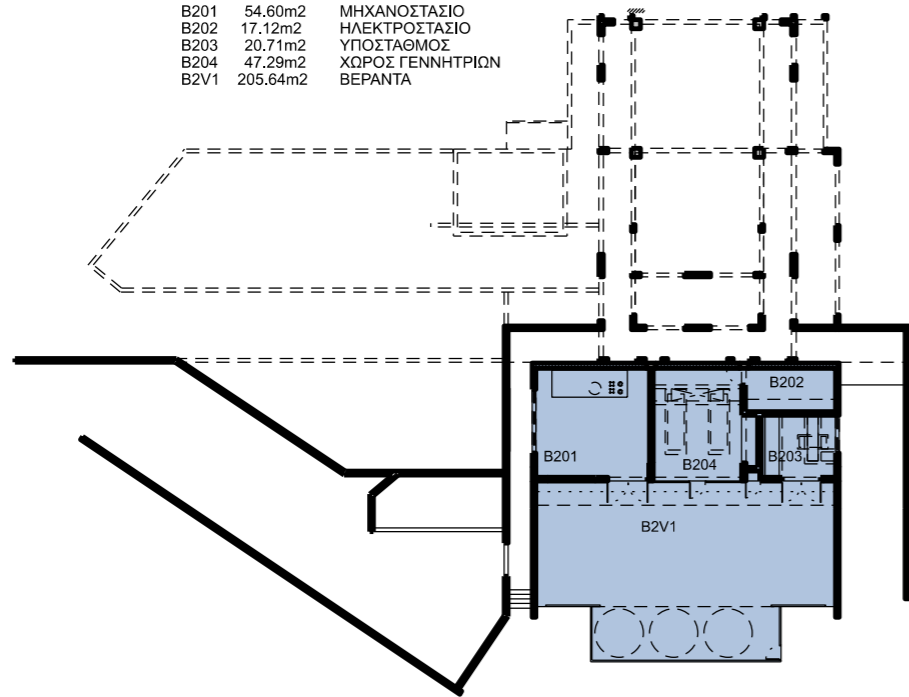

ΣΥΝΟΛΙΚΟ ΕΜΒΑΔΟΝ 372,82m²

ΚΩΔ.	ΕΜΒΑΔΟΝ	ΧΡΗΣΗ ΧΩΡΟΥ
B101	121.33m ²	ΑΠΟΘΗΚΗ
B101A	19.50m ²	ΑΠΟΘΗΚΗ
B101B	10.01m ²	ΑΠΟΘΗΚΗ
B101C	136.35m ²	ΑΠΟΘΗΚΗ
B102	26.81m ²	ΜΗΧΑΝΟΣΤΑΣΙΟ
B1V1	24.79m ²	ΒΕΡΑΝΤΑ

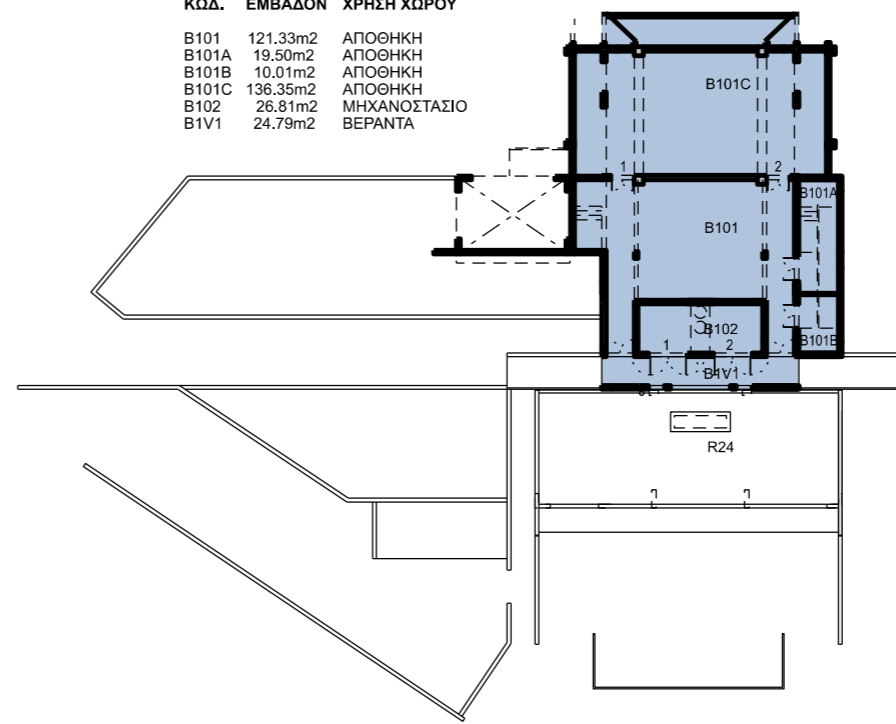

ΣΥΝΟΛΙΚΟ ΕΜΒΑΔΟΝ 402,62m²


ΚΤΗΡΙΟ Α ΕΠΙΠΕΔΟ -2 / 2ο ΥΠΟΓΕΙΟ & ΕΠΙΠΕΔΟ -1 / 1ο ΥΠΟΓΕΙΟ




(ΚΛΙΜΑΚΑ 1:500 / A3)



ΚΕΝΤΡΙΚΟΣ ΧΩΡΟΣ

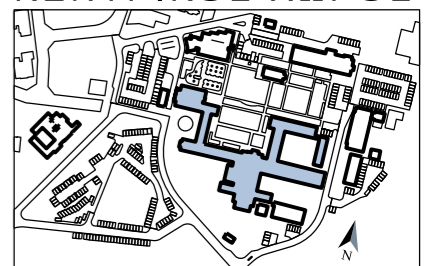


24/1/2023

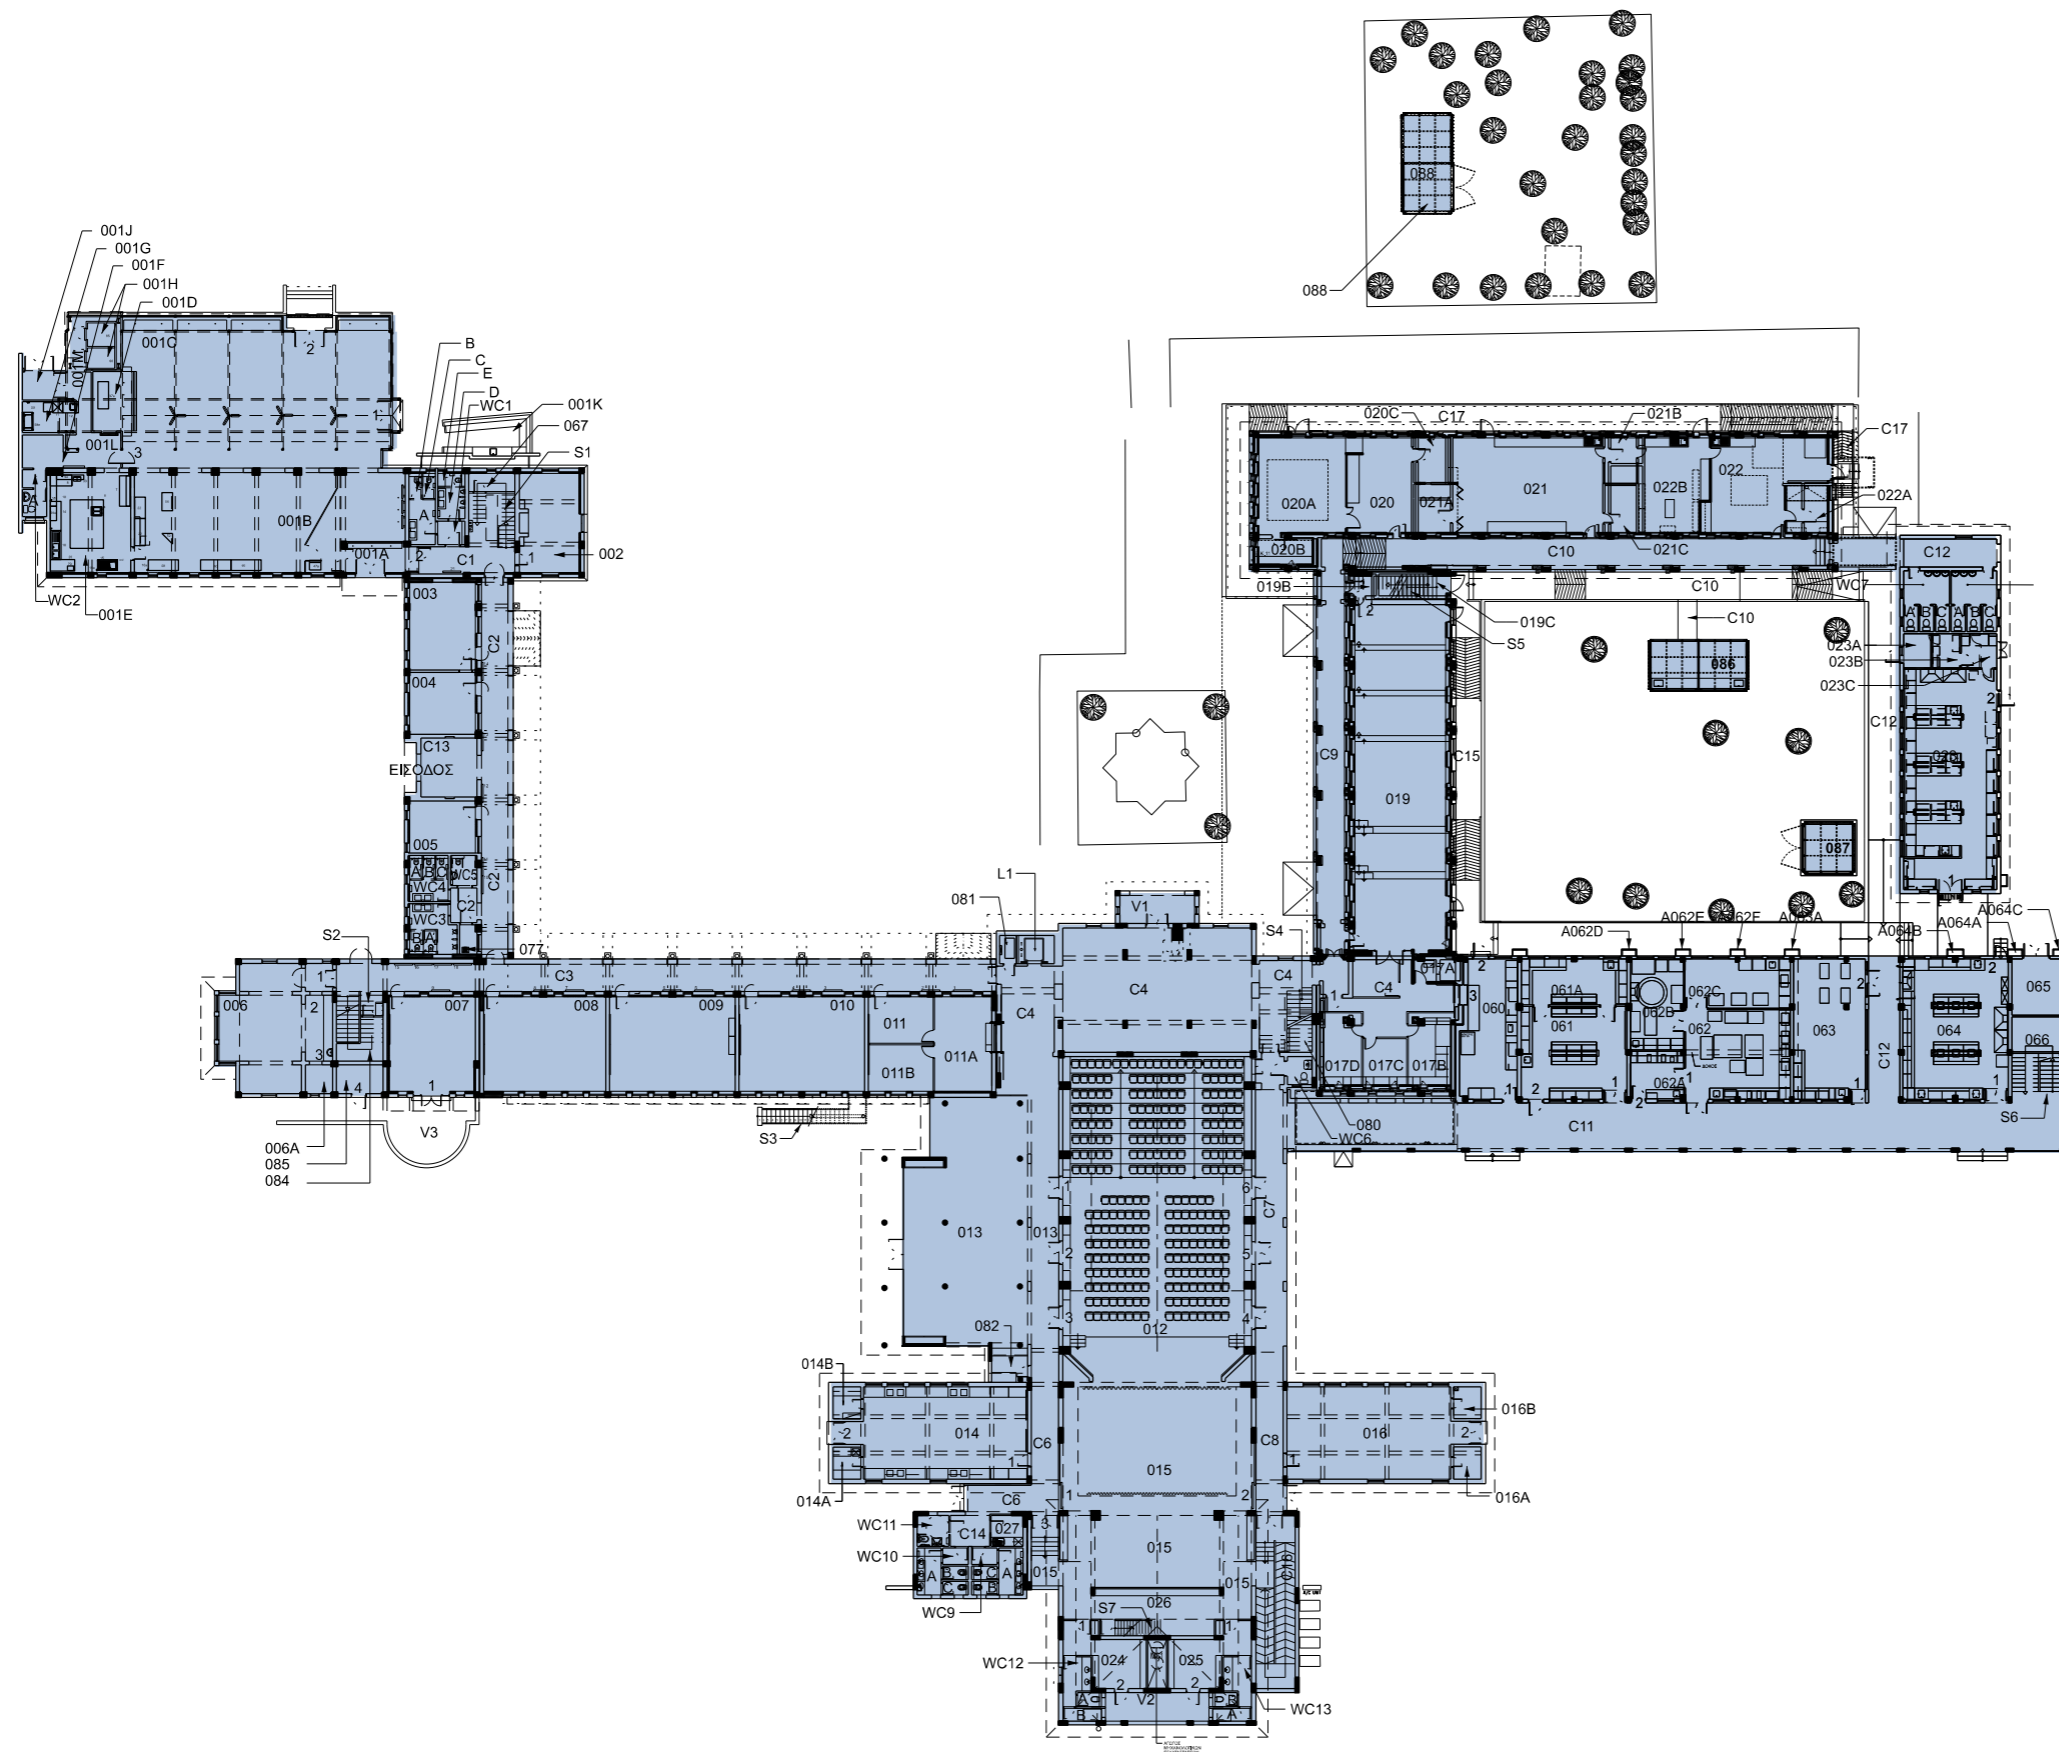

ΤΑ ΕΜΒΑΔΑ ΤΩΝ ΧΩΡΩΝ
ΘΑ ΑΝΑΡΤΗΘΟΥΝ ΣΕ
ΜΕΤΑΓΕΝΕΣΤΕΡΟ ΣΤΑΔΙΟ




ΚΕΝΤΡΙΚΟΣ ΧΩΡΟΣ

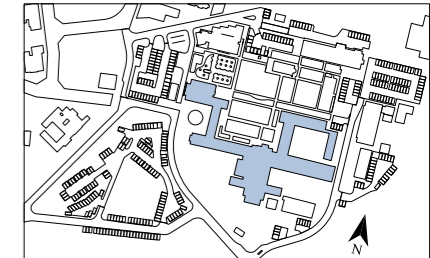

ΚΤΗΡΙΟ Α ΕΠΙΠΕΔΟ 0 / ΙΣΟΓΕΙΟ

0 10 20 m (ΚΛΙΜΑΚΑ 1:500 / A3)

ΤΑ ΕΜΒΑΔΑ ΤΩΝ ΧΩΡΩΝ
ΘΑ ΑΝΑΡΤΗΘΟΥΝ ΣΕ
ΜΕΤΑΓΕΝΕΣΤΕΡΟ ΣΤΑΔΙΟ

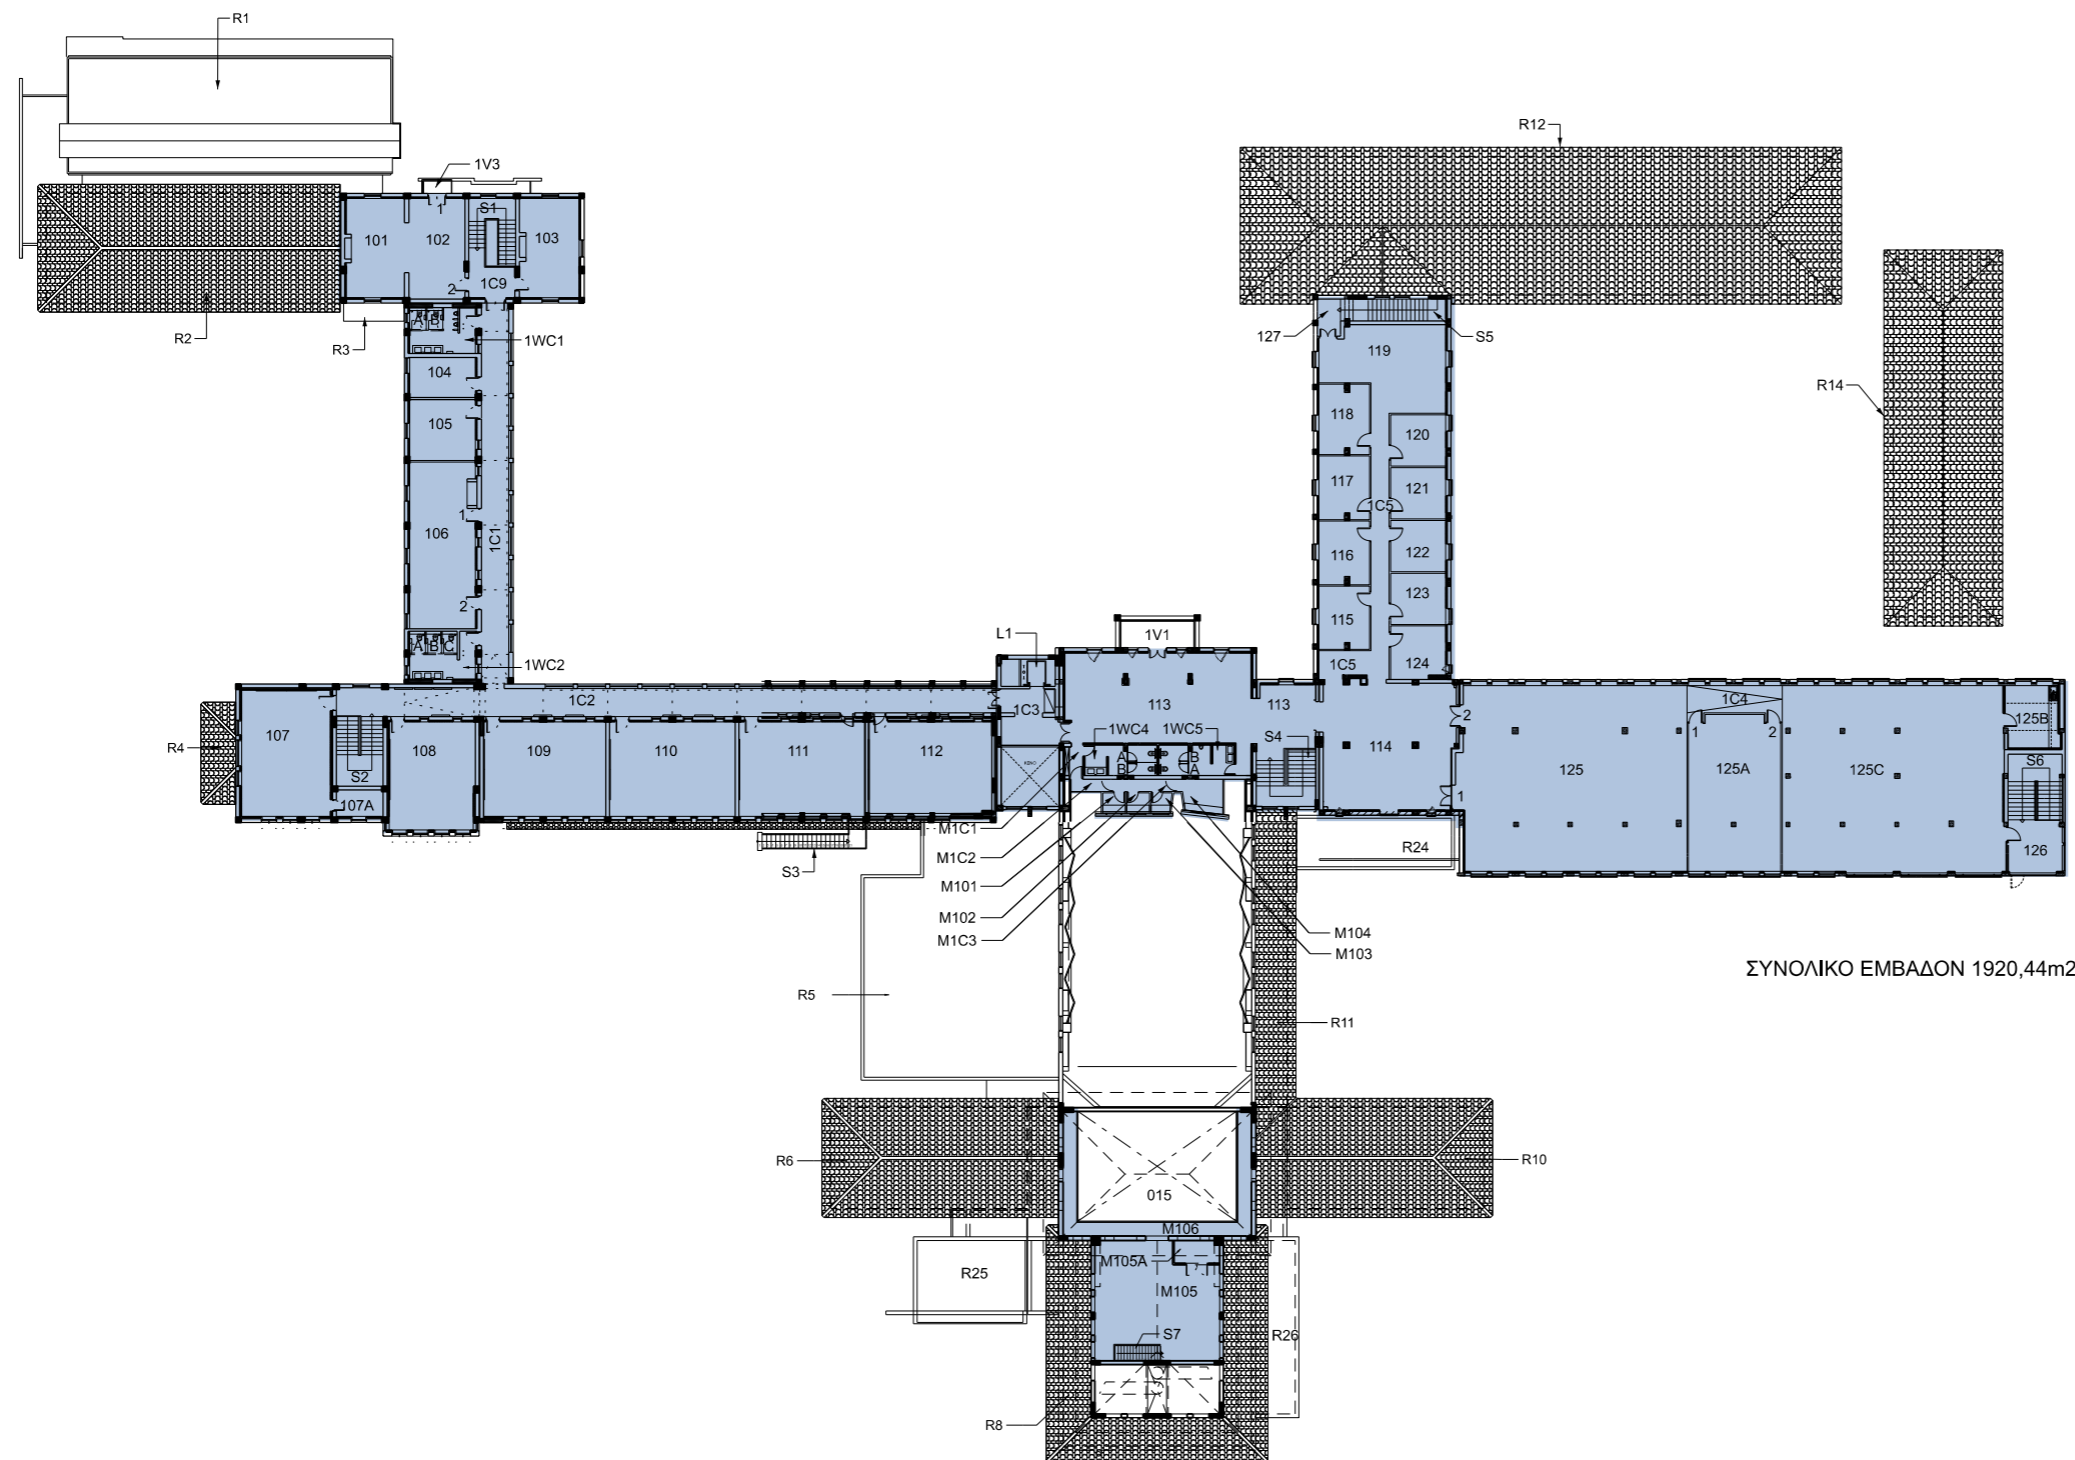

ΣΥΝΟΛΙΚΟ ΕΜΒΑΔΟΝ 1920,44m²

ΚΤΗΡΙΟ Α ΕΠΙΠΕΔΟ 1 / ΟΡΟΦΟΣ

0 10 20m (ΚΛΙΜΑΚΑ 1:500 / A3)



ΚΕΝΤΡΙΚΟΣ ΧΩΡΟΣ

