


ΣΥΝΟΛΙΚΟ ΕΜΒΑΔΟΝ 801.49m<sup>2</sup>

ΚΩΔ. ΕΜΒΑΔΟΝ ΧΡΗΣΗ ΧΩΡΟΥ  
m<sup>2</sup>

|       |       |                                                         |
|-------|-------|---------------------------------------------------------|
| B301  | 6.04  | Δωμάτιο Εξυπηρετητών                                    |
| B302  | 48.43 | Ερευνητικό Εργαστήριο Συνθετικής Οργανικής Χημείας      |
| B303  | 48.70 | Ερευνητικό Εργαστήριο Συνθετικής Ανόργανης Χημείας      |
| B304  | 28.50 | Ερευνητικό Εργαστήριο Αναλυτικής Τροφίμων               |
| B304A | 9.10  | Σκοτεινός Θάλαμος                                       |
| B305  | 38.31 | Ερευνητικό Εργαστήριο Χημείας                           |
| B306  | 53.04 | Διδακτικό Εργαστήριο Μεταπτυχιακής Πειραματικής Φυσικής |
| B307  | 36.94 | Εργαστήριο Βιολογικών Επιστημών                         |
| B307A | 36.22 | Εργαστήριο Φυτοβιολογίας                                |
| B308  | 4.32  | Είσοδος αποθήκης                                        |
| B308A | 14.74 | Αποθήκη                                                 |
| B308B | 2.06  | Αποθήκη                                                 |
| B309  | 24.82 | Μηχανοστάσιο - Αντλιοστάσιο                             |
| B310  | 8.34  | Ηλεκτροστάσιο                                           |
| B311  | 26.21 | Μηχανοστάσιο                                            |




ΠΑΝΕΠΙΣΤΗΜΙΟΥΠΟΛΗ

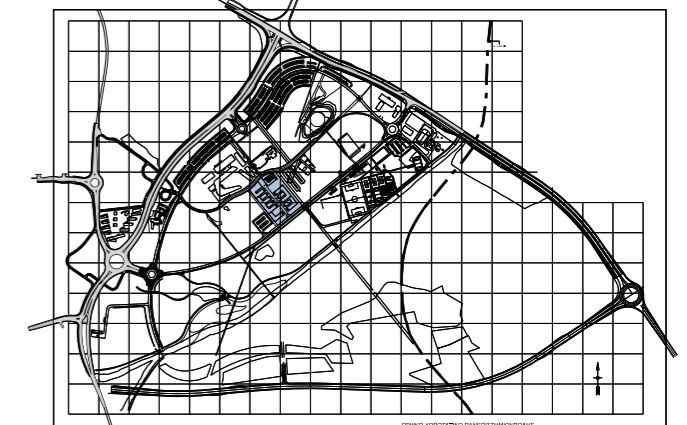


# ΣΧΟΛΗ ΘΕΤΙΚΩΝ ΚΑΙ ΕΦΑΡΜΟΣΜΕΝΩΝ ΕΠΙΣΤΗΜΩΝ

ΤΜΗΜΑ ΦΥΣΙΚΗΣ, ΧΗΜΕΙΑΣ ΚΑΙ ΒΙΟΛΟΓΙΚΩΝ ΕΠΙΣΤΗΜΩΝ ΘΕΕ-02 / FST-02

ΚΑΤΟΨΗ ΕΠΙΠΕΔΟΥ -3 / 3ον ΥΠΟΓΕΙΟ

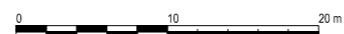

(ΚΛΙΜΑΚΑ 1:500 / A3)

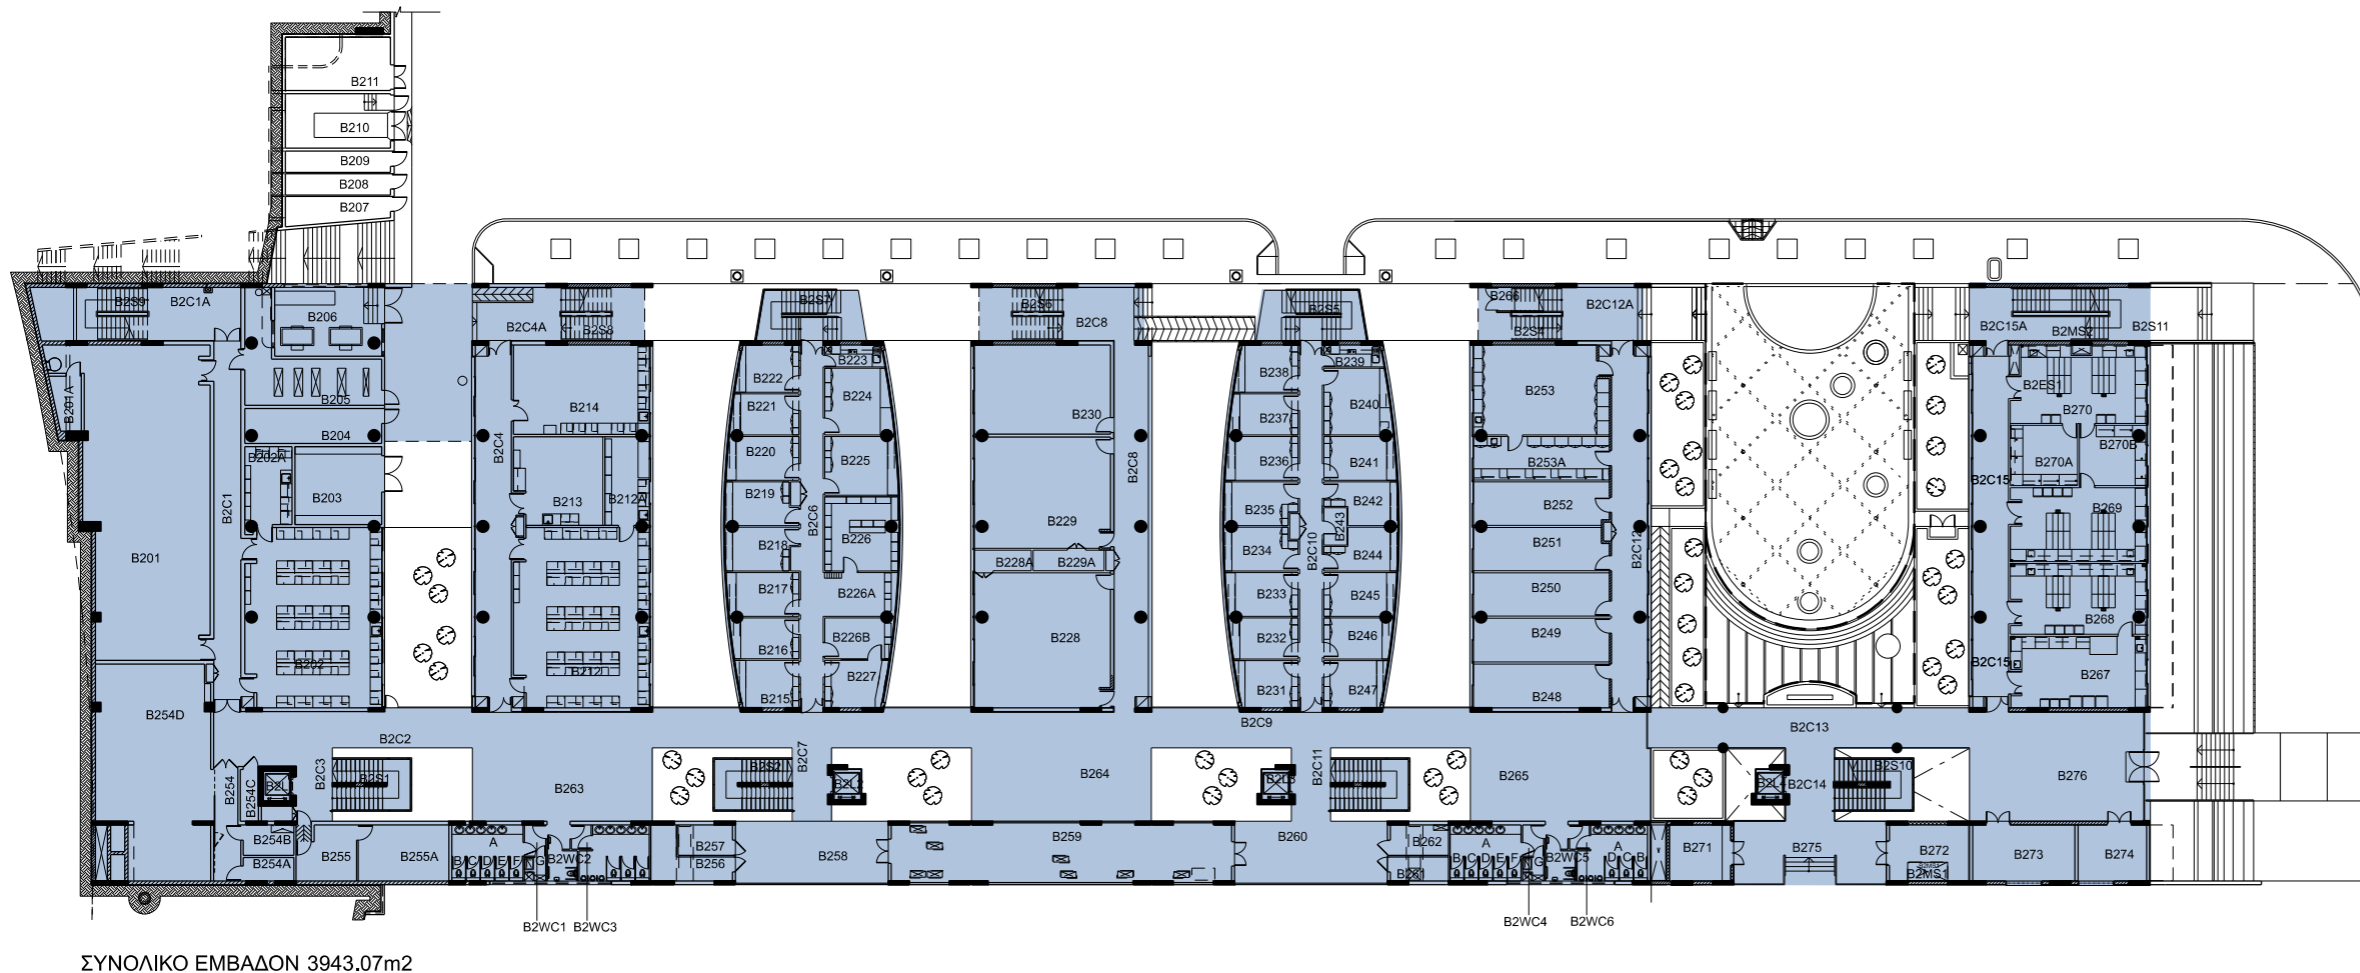

ΣΥΝΟΛΙΚΟ ΕΜΒΑΔΟΝ 3943.07m<sup>2</sup>

**ΚΩΔ. ΕΜΒΑΔΟΝ ΧΡΗΣΗ ΧΩΡΟΥ**

| ΚΩΔ.  | ΕΜΒΑΔΟΝ | ΧΡΗΣΗ ΧΩΡΟΥ                                                |
|-------|---------|------------------------------------------------------------|
| B201  | 168.77  | Χώρος Πολιτικής Άμυνας                                     |
| B201A | 6.38    | Μηχανοστάσιο                                               |
| B202  | 103.17  | Διδακτικό Εργαστήριο Ηλεκτρομαγνητισμού και Θερμοδυναμικής |
| B202A | 16.13   | Βοηθητικός Χώρος Εργαστηρίου                               |
| B203  | 29.37   | Αποθήκη Χημείας                                            |
| B204  | 20.16   | Αποθήκη Κυλίνδρων Χημείας                                  |
| B205  | 35.59   | Δωμάτιο Γενικού Πίνακα Διανομής                            |
| B206  | 31.75   | Υποσταθμός Υψηλής Τάσης                                    |
| B207  | 11.84   | Αποθήκη Υγραερίου                                          |
| B208  | 9.73    | Αποθήκη Ασετυλίνης και Άλλων Εύφλεκτων                     |
| B209  | 9.73    | Αποθήκη Κυλίνδρων Υδρογόνου                                |
| B210  | 25.02   | Μηχανοστάσιο Γεννήτριας                                    |
| B211  | 24.54   | Σκυβαλοαποθήκη                                             |
| B212  | 102.76  | Διδακτικό Εργαστήριο Μηχανικής                             |
| B212A | 16.85   | Βοηθητικός Χώρος Διδακτικού Εργαστηρίου Μηχανικής          |
| B213  | 32.74   | Εργαστήριο Φασματογράφου Πυρηνικού Μαγνητικού Συντονισμού  |
| B214  | 53.04   | Εργαστήριο Μεγάλων Οργάνων Χημείας                         |
| B215  | 12.47   | Γραφείο Ακαδημαϊκών                                        |
| B216  | 11.88   | Γραφείο Ακαδημαϊκών                                        |
| B217  | 13.52   | Γραφείο Ακαδημαϊκών                                        |
| B218  | 12.85   | Γραφείο Ακαδημαϊκών                                        |
| B219  | 12.84   | Γραφείο Ακαδημαϊκών                                        |
| B220  | 13.52   | Γραφείο Ακαδημαϊκών                                        |
| B221  | 11.88   | Γραφείο Ακαδημαϊκών                                        |
| B222  | 12.47   | Γραφείο Ακαδημαϊκών                                        |
| B223  | 5.56    | Κουζίνα                                                    |
| B224  | 18.83   | Γραφείο Ακαδημαϊκών                                        |
| B225  | 18.35   | Γραφείο Ακαδημαϊκών                                        |
| B226  | 23.49   | Αρχειο - Χώρος Φωτοτυπικής και Εκτυπωτών                   |
| B226A | 14.00   | Κοινόχρηστος καθιστικός χώρος                              |
| B226B | 11.99   | Γραμματειακή Υποστήριξη                                    |
| B227  | 12.56   | Γραμματειακή Υποστήριξη                                    |
| B228  | 78.96   | Αίθουσα Σεμιναρίων Φυσικής                                 |
| B228A | 5.09    | Αποθήκη                                                    |
| B229  | 64.62   | Αίθουσα Σεμιναρίων Φυσικής                                 |
| B229A | 6.35    | Αποθήκη                                                    |
| B230  | 52.95   | Αίθουσα Σεμιναρίων Φυσικής                                 |
| B231  | 12.47   | Γραφείο Ακαδημαϊκών                                        |
| B232  | 11.88   | Γραφείο Ακαδημαϊκών                                        |
| B233  | 13.52   | Γραφείο Ακαδημαϊκών                                        |
| B234  | 13.37   | Γραφείο Ακαδημαϊκών                                        |
| B235  | 13.36   | Γραφείο Ακαδημαϊκών                                        |
| B236  | 13.52   | Γραφείο Ακαδημαϊκών                                        |
| B237  | 11.88   | Γραφείο Ακαδημαϊκών                                        |


**ΚΩΔ. ΕΜΒΑΔΟΝ ΧΡΗΣΗ ΧΩΡΟΥ**

| ΚΩΔ.  | ΕΜΒΑΔΟΝ | ΧΡΗΣΗ ΧΩΡΟΥ                                                                         |
|-------|---------|-------------------------------------------------------------------------------------|
| B238  | 12.47   | Γραφείο Ακαδημαϊκών                                                                 |
| B239  | 5.56    | Κουζίνα                                                                             |
| B240  | 18.83   | Γραφείο Ακαδημαϊκών                                                                 |
| B241  | 13.52   | Γραφείο Ακαδημαϊκών                                                                 |
| B242  | 11.92   | Γραφείο Ακαδημαϊκών                                                                 |
| B243  | 3.77    | Χώρος Φωτοτυπικής και Εκτυπωτών                                                     |
| B244  | 11.92   | Γραφείο Ακαδημαϊκών                                                                 |
| B245  | 13.52   | Γραφείο Ακαδημαϊκών                                                                 |
| B246  | 11.88   | Γραφείο Ακαδημαϊκών                                                                 |
| B247  | 12.56   | Γραφείο Ακαδημαϊκών                                                                 |
| B248  | 26.06   | Μεταπτυχιακό Φοιτητές Θεωρητικής Φυσικής                                            |
| B249  | 25.60   | Μεταπτυχιακό Φοιτητές Θεωρητικής Φυσικής                                            |
| B250  | 25.60   | Μεταδιδακτορικοί Συνεργάτες Θεωρητικής Φυσικής                                      |
| B251  | 25.04   | Μεταδιδακτορικοί Συνεργάτες Θεωρητικής Φυσικής                                      |
| B252  | 25.40   | Εργαστήριο Κβαντικής Χρωμοδυναμικής Πλέγματος - Εργαστήριο Υπολογιστικής Βιοφυσικής |
| B253  | 51.56   | Εργαστήριο Πειραματικής Φυσικής Συμπυκνωμένης Υλης                                  |
| B253A | 26.02   | Εργαστήριο Πειραματικής Φυσικής Συμπυκνωμένης Υλης Α                                |
| B254  | 12.67   | Μηχανοστάσιο                                                                        |
| B254A | 5.20    | Σύστημα Αδιαλείπτου Παροχής Ρεύματος                                                |
| B254B | 6.72    | Ηλεκτροστάσιο                                                                       |
| B254C | 4.11    | Σύστημα Αδιαλείπτου Παροχής Ρεύματος                                                |
| B255  | 14.80   | Τηλεπικοινωνιακό Κέντρο                                                             |
| B255A | 22.20   | Κεντρικό Δωμάτιο Τηλεπληροφοριακού Εξοπλισμού και Τηλεπικοινωνιακό Κέντρο           |
| B256  | 12.21   | Αποθήκη                                                                             |
| B257  | 7.20    | Ηλεκτροστάσιο                                                                       |
| B258  | 41.31   | Κοινόχρηστος Χώρος                                                                  |
| B259  | 83.25   | Μηχανοστάσιο                                                                        |
| B260  | 42.42   | Κοινόχρηστος Χώρος                                                                  |
| B261  | 6.16    | Τηλεπικοινωνιακό Κέντρο                                                             |
| B262  | 7.70    | Τηλεπικοινωνιακό Κέντρο                                                             |
| B263  | 87.99   | Κοινόχρηστος Χώρος                                                                  |
| B264  | 85.21   | Κοινόχρηστος Χώρος                                                                  |
| B265  | 90.27   | Κοινόχρηστος Χώρος                                                                  |
| B266  | 6.51    | Μηχανοστάσιο                                                                        |
| B267  | 41.33   | Εργαστήριο Κοιν. Εξοπλισμού Βιολογίας                                               |
| B268  | 40.79   | Ερευνητικό Εργαστήριο Βιολογίας                                                     |
| B269  | 42.82   | Ερευνητικό Εργαστήριο Βιολογίας                                                     |
| B270  | 43.23   | Ερευνητικό Εργαστήριο Βιολογίας                                                     |
| B270A | 17.70   | Χώρος Ερευνητικών Συνεργατών                                                        |
| B270B | 17.65   | Χώρος Ερευνητικών Συνεργατών                                                        |
| B271  | 14.98   | Υγρ. Αζώτου                                                                         |
| B272  | 16.30   | Μηχανοστάσιο                                                                        |
| B273  | 25.05   | Μηχανοστάσιο                                                                        |
| B274  | 16.76   | Αποθήκη                                                                             |
| B275  | 35.70   | Κοινόχρηστος Χώρος                                                                  |
| B276  | 84.41   | Κοινόχρηστος Χώρος Υποδοχής                                                         |

# ΣΧΟΛΗ ΘΕΤΙΚΩΝ ΚΑΙ ΕΦΑΡΜΟΣΜΕΝΩΝ ΕΠΙΣΤΗΜΩΝ

ΤΜΗΜΑ ΦΥΣΙΚΗΣ, ΧΗΜΕΙΑΣ ΚΑΙ ΒΙΟΛΟΓΙΚΩΝ ΕΠΙΣΤΗΜΩΝ ΘΕΕ-02 / FST-02


ΚΑΤΟΨΗ ΕΠΙΠΕΔΟΥ -2 / 2ον ΥΠΟΓΕΙΟ

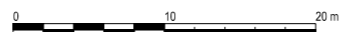


(ΚΛΙΜΑΚΑ 1:500 / A3)



ΠΑΝΕΠΙΣΤΗΜΙΟΥΠΟΛΗ

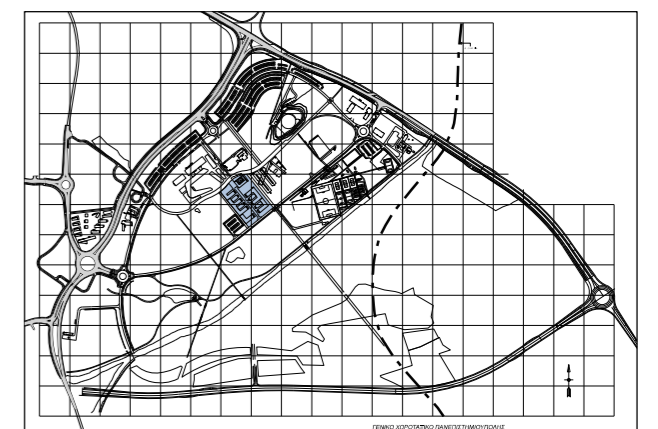

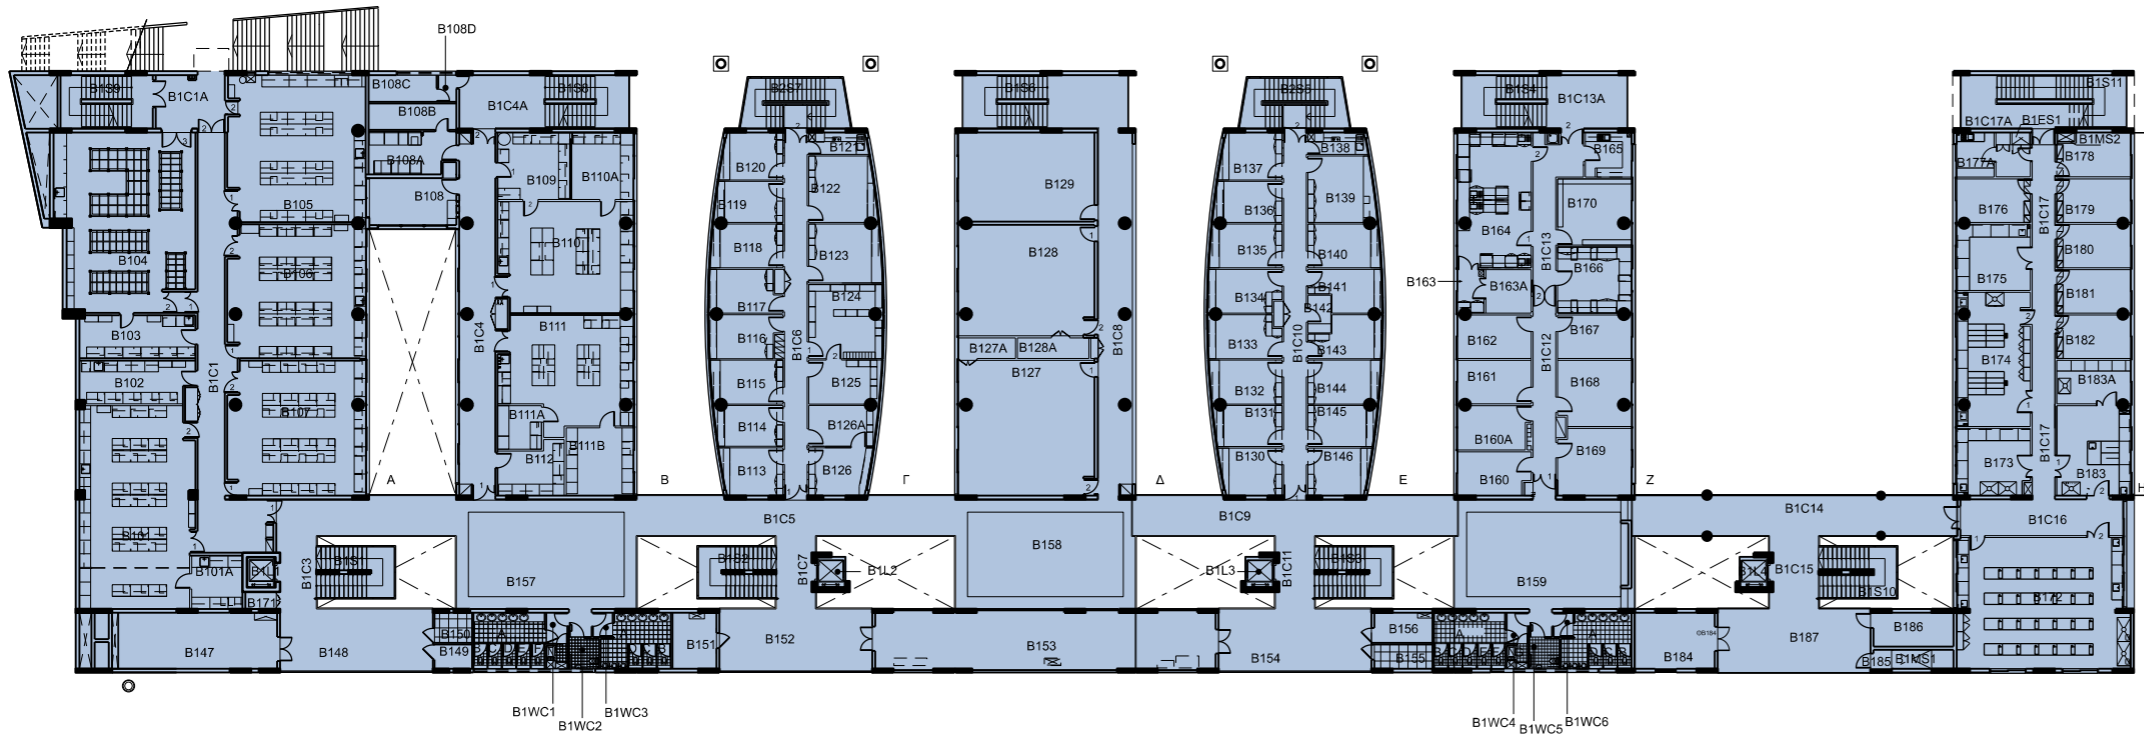

ΣΥΝΟΛΙΚΟ ΕΜΒΑΔΟΝ 3940.91m<sup>2</sup>

**ΚΩΔ. ΕΜΒΑΔΟΝ ΧΡΗΣΗ ΧΩΡΟΥ**  
m<sup>2</sup>

|       |        |                                                                             |
|-------|--------|-----------------------------------------------------------------------------|
| B101  | 98.65  | Διδακτικό Εργαστήριο Οπτικής και Κυματικής                                  |
| B101A | 11.81  | Βοηθητικός Χώρος Εργαστηρίου                                                |
| B102  | 20.88  | Εργ. Εφαρμοσμένης Οπτικής - Ερευνητική Ομάδα Φωτονικής και Οπτοηλεκτρονικής |
| B103  | 21.79  | Ερευνητικό Εργ. - Ερευνητική Ομάδα Φωτονικής και Οπτοηλεκτρονικής           |
| B104  | 102.57 | Καθαρός Χώρος Εργαστηρίου - Ερευνητική Ομάδα Φωτονικής και Οπτοηλεκτρονικής |
| B105  | 84.89  | Διδακτικό Εργαστήριο Ηλεκτρονικής                                           |
| B106  | 77.17  | Διδακτικό Εργαστήριο Στερεάς Κατάστασης                                     |
| B107  | 78.11  | Διδακτικό Εργαστήριο Ατομικής & Πυρηνικής Φυσικής                           |
| B108  | 17.83  | Εργαστήριο Η/Υ Υψηλής Απόδοσης για Ανάλυση Δεδομένων Πειραμάτων Φυσικής     |
| B108A | 16.53  | Βοηθητικός Χώρος και Ραδιοπηγές                                             |
| B108B | 10.15  | Αποθήκη Ραδιενεργών Υλικών                                                  |
| B108C | 7.99   | Ηλεκτροστάσιο                                                               |
| B108D | 2.13   | Προθάλαμος Ηλεκτροστασίου                                                   |
| B109  | 21.20  | Ερευνητικό Εργαστήριο Πυρηνικής Φυσικής (Χώρος Η/Υ)                         |
| B110  | 63.41  | Ερευνητικό Εργαστήριο Πυρηνικής Φυσικής                                     |
| B110A | 18.05  | Υπεύθυνος Εργαστηρίου                                                       |
| B111  | 59.68  | Ερευνητικό Εργαστήριο Υψηλών Ενέργειών                                      |
| B111A | 8.37   | Βοηθητικός Χώρος Έρευνας Εργαστηρίου Φυσικής Υψηλών Ενέργειών               |
| B111B | 19.83  | Δωμάτιο Εξυπηρέτησης/Χώρος Ανάλυσης Δεδομένων                               |
| B112  | 14.01  | Ερευνητικό Εργαστήριο Φυσικής Υψηλών Ενέργειών                              |
| B113  | 12.47  | Γραφείο Ακαδημαϊκών                                                         |
| B114  | 11.88  | Γραφείο Ακαδημαϊκών                                                         |
| B115  | 13.52  | Γραφείο Ακαδημαϊκών                                                         |
| B116  | 12.85  | Γραφείο Ακαδημαϊκών                                                         |
| B117  | 12.84  | Γραφείο Ακαδημαϊκών                                                         |
| B118  | 13.52  | Γραφείο Ακαδημαϊκών                                                         |
| B119  | 11.88  | Γραφείο Ακαδημαϊκών                                                         |
| B120  | 12.47  | Γραφείο Ακαδημαϊκών                                                         |
| B121  | 5.56   | Κουζίνα                                                                     |
| B122  | 18.83  | Γραφείο Ακαδημαϊκών                                                         |
| B123  | 18.35  | Γραφείο Ακαδημαϊκών                                                         |
| B124  | 23.49  | Αρχειο - Χώρος Φωτοτυπικής και Εκτυπωτών                                    |
| B125  | 13.52  | Γραφείο                                                                     |

**ΚΩΔ. ΕΜΒΑΔΟΝ ΧΡΗΣΗ ΧΩΡΟΥ**  
m<sup>2</sup>


|       |       |                                 |
|-------|-------|---------------------------------|
| B126  | 12.56 | Γραμματειακή Υποστήριξη         |
| B126A | 11.88 | Γραφείο                         |
| B127  | 79.04 | Αίθουσα Σεμιναρίων              |
| B127A | 5.09  | Αποθήκη                         |
| B128  | 64.62 | Αίθουσα Σεμιναρίων              |
| B128A | 6.42  | Αποθήκη                         |
| B129  | 52.95 | Γραμματειακή Υποστήριξη         |
| B130  | 12.47 | Γραφείο Ακαδημαϊκών             |
| B131  | 11.88 | Γραφείο Ακαδημαϊκών             |
| B132  | 13.52 | Γραφείο Ακαδημαϊκών             |
| B133  | 13.37 | Γραφείο Ακαδημαϊκών             |
| B134  | 13.36 | Γραφείο Ακαδημαϊκών             |
| B135  | 13.52 | Γραφείο Ακαδημαϊκών             |
| B136  | 11.88 | Γραφείο Ακαδημαϊκών             |
| B137  | 12.47 | Γραφείο Ακαδημαϊκών             |
| B138  | 5.56  | Κουζίνα                         |
| B139  | 18.83 | Γραφείο Ακαδημαϊκών             |
| B140  | 13.52 | Γραφείο Ακαδημαϊκών             |
| B141  | 11.92 | Γραφείο Ακαδημαϊκών             |
| B142  | 3.77  | Χώρος Φωτοτυπικής και Εκτυπωτών |
| B143  | 11.92 | Γραφείο Ακαδημαϊκών             |
| B144  | 13.52 | Γραφείο Ακαδημαϊκών             |
| B145  | 11.88 | Γραφείο Ακαδημαϊκών             |
| B146  | 12.56 | Γραφείο Ακαδημαϊκών             |
| B147  | 40.42 | Μηχανοστάσιο                    |
| B148  | 42.42 | Κοινόχρηστος Χώρος              |
| B149  | 3.98  | Ηλεκτροστάσιο                   |
| B150  | 4.98  | Τηλεπικοινωνιακό Κέντρο         |
| B151  | 10.77 | Ηλεκτροστάσιο                   |
| B152  | 41.31 | Κοινόχρηστος Χώρος              |
| B153  | 86.41 | Μηχανοστάσιο                    |
| B154  | 42.42 | Κοινόχρηστος Χώρος              |
| B155  | 6.16  | Τηλεπικοινωνιακό Κέντρο         |
| B156  | 7.70  | Ηλεκτροστάσιο                   |

**ΚΩΔ. ΕΜΒΑΔΟΝ ΧΡΗΣΗ ΧΩΡΟΥ**  
m<sup>2</sup>

|       |       |                                                            |
|-------|-------|------------------------------------------------------------|
| B157  | 89.42 | Κοινόχρηστος Χώρος                                         |
| B158  | 85.23 | Κοινόχρηστος Χώρος                                         |
| B159  | 86.58 | Κοινόχρηστος Χώρος                                         |
| B160  | 13.48 | Γραφείο                                                    |
| B160A | 13.33 | Γραφείο                                                    |
| B161  | 13.84 | Γραφείο Ακαδημαϊκών                                        |
| B162  | 13.84 | Γραφείο Ακαδημαϊκών                                        |
| B163  | 4.86  | Προθάλαμος Εργαστηρίου Βιοσφαλείας Επιπέδου 3              |
| B163A | 8.63  | Εργαστήριο Βιοσφαλείας Επιπέδου 3                          |
| B164  | 43.35 | Ερευνητικό Εργαστήριο Βιοτεχνολογίας και Μοριακής Ιολογίας |
| B165  | 8.96  | Κουζίνα                                                    |
| B166  | 21.15 | Μεταδιδασκατορικό Συνεργάτες και Μεταπτυχιακοί Φοιτητές    |
| B167  | 13.84 | Γραφείο Ακαδημαϊκών                                        |
| B168  | 20.41 | Γραφείο Ακαδημαϊκών                                        |
| B169  | 21.15 | Γραφείο Ακαδημαϊκών                                        |
| B170  | 20.88 | Γραφείο Ακαδημαϊκών                                        |
| B171  | 2.31  | Αποθήκη                                                    |
| B172  | 96.70 | Διδακτικό Εργαστήριο Βιολογίας                             |
| B173  | 21.07 | Εργαστήριο Κυτταροκαλλιέργειας                             |
| B174  | 42.45 | Ερευνητικό Εργαστήριο Βιολογίας                            |
| B175  | 21.33 | Εργαστήριο Κοιν. Εξοπλισμού Χημείας                        |
| B176  | 14.02 | Γραφείο                                                    |
| B177  | 7.27  | Κουζίνα                                                    |
| B178  | 13.43 | Γραφείο                                                    |
| B179  | 14.02 | Γραφείο                                                    |
| B180  | 14.02 | Γραφείο                                                    |
| B181  | 14.02 | Γραφείο                                                    |
| B182  | 14.02 | Γραφείο                                                    |
| B183  | 28.95 | Χώρος Προπαρασκευής                                        |
| B183A | 14.02 | Σκοτεινός Θάλαμος                                          |
| B184  | 19.43 | cluster room                                               |
| B185  | 1.69  | Χώρος Μηχανολογικών Υπηρεσιών                              |
| B186  | 12.12 | Δωμάτιο Εξυπηρέτησης                                       |
| B187  | 42.43 | Κοινόχρηστος Χώρος                                         |



ΠΑΝΕΠΙΣΤΗΜΙΟΥΠΟΛΗ

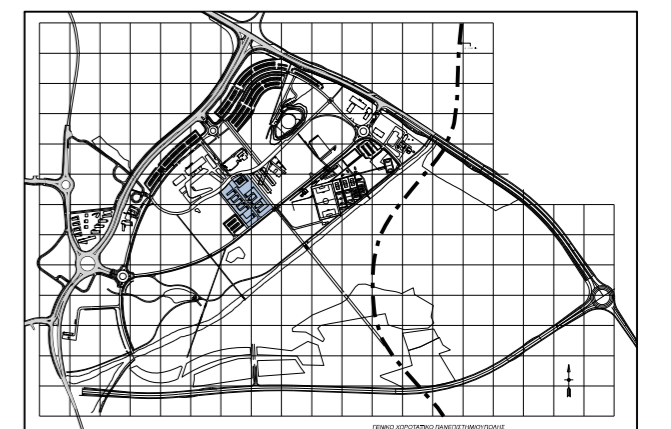


# ΣΧΟΛΗ ΘΕΤΙΚΩΝ ΚΑΙ ΕΦΑΡΜΟΣΜΕΝΩΝ ΕΠΙΣΤΗΜΩΝ

## ΤΜΗΜΑ ΦΥΣΙΚΗΣ, ΧΗΜΕΙΑΣ ΚΑΙ ΒΙΟΛΟΓΙΚΩΝ ΕΠΙΣΤΗΜΩΝ ΘΕΕ-02 / FST-02

### ΚΑΤΟΨΗ ΕΠΙΠΕΔΟΥ -1 / 1ου ΥΠΟΓΕΙΟΥ

0 10 20m (ΚΛΙΜΑΚΑ 1:500 / A3)

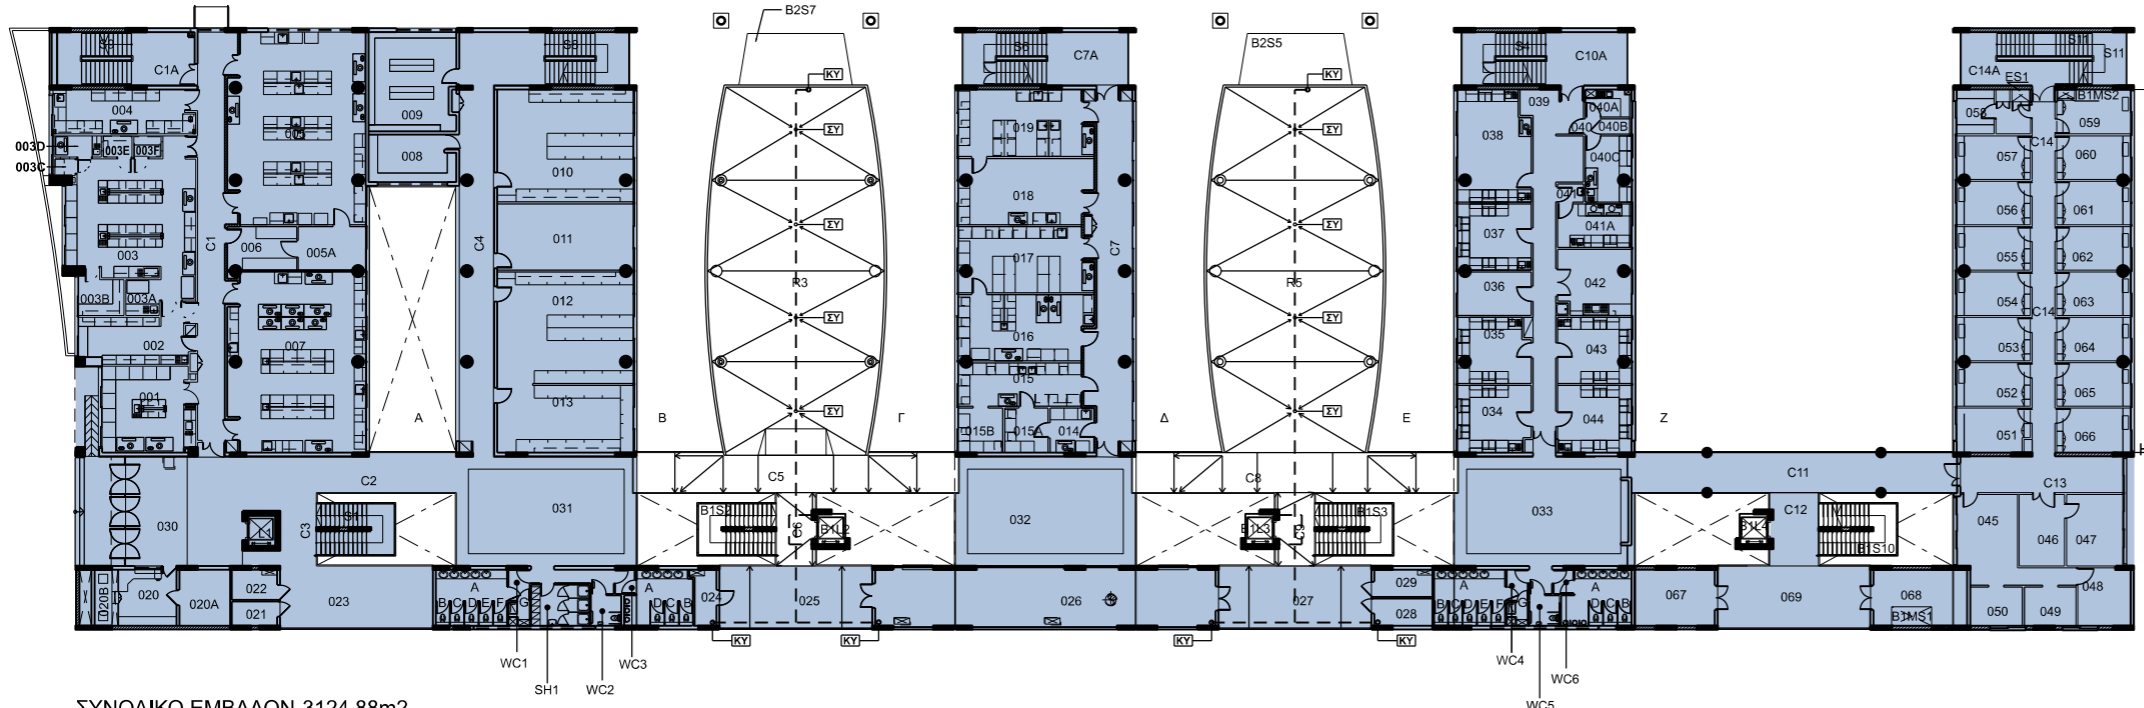

ΣΥΝΟΛΙΚΟ ΕΜΒΑΔΟΝ 3124.88m<sup>2</sup>


| ΚΩΔ. | ΕΜΒΑΔΟΝ<br>m <sup>2</sup> | ΧΡΗΣΗ ΧΩΡΟΥ                                             |
|------|---------------------------|---------------------------------------------------------|
| 001  | 34.90                     | Ερευνητικό Εργαστήριο Πτητικών Ενώσεων                  |
| 002  | 23.41                     | Εργαστήριο Δροσόφιλας - Χώρος Μελέτης                   |
| 003  | 70.00                     | Εργαστήριο Δροσόφιλας                                   |
| 003A | 5.19                      | Δωμάτιο Κόινου Εξοπλισμού                               |
| 003B | 7.95                      | Δωμάτιο Μικροσκοπίας                                    |
| 003C | 1.50                      | Θάλαμος Δροσόφιλας 25°C                                 |
| 003D | 4.30                      | Δωμάτιο Μολύνσεων                                       |
| 003E | 2.65                      | Θάλαμος Δροσόφιλας 18°C                                 |
| 003F | 2.52                      | Ψυκτικός Θάλαμος                                        |
| 004  | 27.72                     | Ερευνητικό Εργαστήριο Χημείας Επιφανειών και Κολλοειδών |
| 005  | 110.25                    | Διδακτικό Εργαστήριο Αναλυτικής Χημείας /Φυσικοχημείας  |
| 005A | 12.65                     | Βοηθητικός Χώρος Διδακτικού Εργαστηρίου Χημείας         |
| 006  | 13.09                     | Τεχνική Υποστήριξη Εργαστηρίων                          |
| 007  | 104.31                    | Διδακτικό Εργαστήριο Μοριακής Φασματοσκοπίας            |
| 008  | 17.31                     | (Καλυμμένη Βεράντα) Αποθήκη                             |
| 009  | 37.18                     | Αποθηκευτικός Χώρος Χημείας                             |
| 010  | 66.47                     | Αίθουσα Ηλεκτρονικών Υπολογιστών Χημείας                |
| 011  | 39.16                     | Αίθουσα Σεμιναρίων Χημείας                              |
| 012  | 65.72                     | Αίθουσα Διδασκαλίας Φυσικής με Τερματικά                |
| 013  | 39.91                     | Αίθουσα Σεμιναρίων Φυσικής                              |
| 014  | 8.56                      | Ερευνητικό Εργαστήριο Ραδιοαναλυτικής Χημείας           |
| 015  | 23.09                     | Ερευνητικό Εργαστήριο Χημείας Ακτινιδίων                |
| 015A | 8.42                      | Βοηθητικός Χώρος Εργαστηρίων                            |
| 015B | 8.61                      | Εργαστήριο Περιβαλλοντικής Χημείας                      |
| 016  | 37.13                     | Ερευνητικό Εργαστήριο Επιστήμης Πολυμερών               |
| 017  | 36.90                     | Ερευνητικό Εργαστήριο Ομάδας Πορώδων Υλικών             |
| 018  | 36.90                     | Ερευνητικό Εργαστήριο Ετερογενούς Κατάλυσης             |
| 019  | 37.68                     | Ερευνητικό Εργαστήριο Φυσικοχημείας Κολλοειδών          |
| 020  | 14.15                     | Πληροφορίες                                             |
| 020A | 12.39                     | Συστήματα Ελέγχου                                       |
| 020B | 4.26                      | Χώρος Νηποξίτων                                         |
| 021  | 4.80                      | Τηλεπικοινωνικό Κέντρο                                  |
| 022  | 6.00                      | Ηλεκτροστάσιο                                           |
| 023  | 42.42                     | Κοινόχρηστος Χώρος                                      |
| 024  | 5.54                      | Ηλεκτροστάσιο                                           |
| 025  | 42.42                     | Κοινόχρηστος Χώρος                                      |
| 026  | 86.75                     | Μηχανοστάσιο                                            |

| ΚΩΔ. | ΕΜΒΑΔΟΝ<br>m <sup>2</sup> | ΧΡΗΣΗ ΧΩΡΟΥ                                        |
|------|---------------------------|----------------------------------------------------|
| 027  | 42.42                     | Κοινόχρηστος Χώρος                                 |
| 028  | 6.93                      | Τηλεπικοινωνικό Κέντρο                             |
| 029  | 6.93                      | Ηλεκτροστάσιο                                      |
| 030  | 57.62                     | Κοινόχρηστος Χώρος                                 |
| 031  | 85.09                     | Κοινόχρηστος Χώρος                                 |
| 032  | 85.46                     | Κοινόχρηστος Χώρος                                 |
| 033  | 87.06                     | Κοινόχρηστος Χώρος                                 |
| 034  | 21.63                     | Εργαστήριο Βιολογίας                               |
| 035  | 19.97                     | Εργαστήριο Μοριακής Βιολογίας Συνδετικού ιστού     |
| 036  | 13.84                     | Γραφείο                                            |
| 037  | 21.16                     | Εργαστήριο Μοριακής Βιολογίας και Βιοχημείας       |
| 038  | 34.22                     | Αίθουσα Εξοπλισμού Καινής Χρήσης                   |
| 039  | 4.00                      | Ψυκτικός Θάλαμος                                   |
| 040  | 1.00                      | Σκοτεινός Θάλαμος / Ραδιενέργια                    |
| 040A | 5.18                      | Σκοτεινός Θάλαμος                                  |
| 040B | 1.92                      | Αποθήκη Ραδιενεργών Αποβλήτων                      |
| 040C | 12.90                     | Εργαστήριο Χρήσης Ραδιοϊσοτόπων                    |
| 041  | 2.04                      | Αίθουσα Κυτταροκαλλιέργειας                        |
| 041A | 13.65                     | Αίθουσα Κυτταροκαλλιέργειας                        |
| 042  | 20.10                     | Αποθήκη                                            |
| 043  | 20.89                     | Εργαστήριο Βιολογίας Καρκίνου και Χημειοπροφύλαξης |
| 044  | 21.63                     | Εργαστήριο Μοριακής και Ιατρικής Γενετικής         |
| 045  | 27.22                     | Γραφείο                                            |
| 046  | 14.19                     | Γραφείο Γραμματείας Κοσμητείας                     |
| 047  | 17.66                     | Γραφείο Κοσμήτορα                                  |
| 048  | 13.18                     | Γραφείο                                            |
| 049  | 8.71                      | Γραφείο                                            |
| 050  | 8.81                      | Γραφείο                                            |
| 051  | 13.78                     | Γραφείο                                            |
| 052  | 14.01                     | Γραφείο                                            |
| 053  | 14.01                     | Γραφείο                                            |
| 054  | 14.02                     | Γραφείο                                            |
| 055  | 14.01                     | Γραφείο                                            |
| 056  | 14.01                     | Γραφείο                                            |
| 057  | 14.01                     | Γραφείο                                            |
| 058  | 7.27                      | Κουζίνα                                            |
| 059  | 13.42                     | Γραφείο                                            |

| ΚΩΔ. | ΕΜΒΑΔΟΝ<br>m <sup>2</sup> | ΧΡΗΣΗ ΧΩΡΟΥ        |
|------|---------------------------|--------------------|
| 060  | 14.01                     | Γραφείο            |
| 061  | 14.01                     | Γραφείο            |
| 062  | 14.01                     | Γραφείο            |
| 063  | 14.01                     | Γραφείο            |
| 064  | 14.01                     | Γραφείο            |
| 065  | 14.01                     | Γραφείο            |
| 066  | 14.32                     | Γραφείο            |
| 067  | 19.61                     | Μηχανοστάσιο AHU   |
| 068  | 19.63                     | Μηχανοστάσιο       |
| 069  | 41.31                     | Κοινόχρηστος Χώρος |




ΠΑΝΕΠΙΣΤΗΜΙΟΥΠΟΛΗ

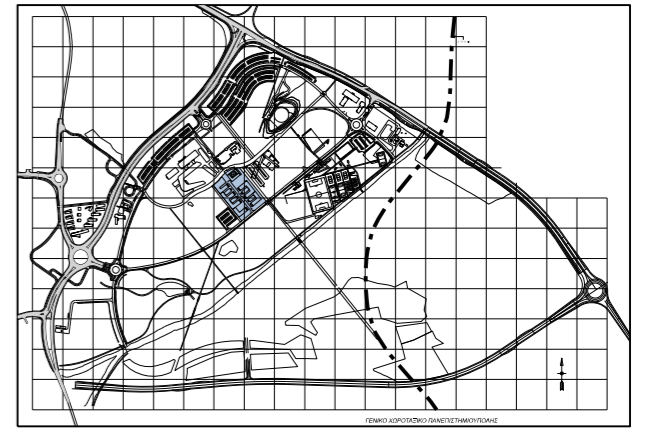


# ΣΧΟΛΗ ΘΕΤΙΚΩΝ ΚΑΙ ΕΦΑΡΜΟΣΜΕΝΩΝ ΕΠΙΣΤΗΜΩΝ

## ΤΜΗΜΑ ΦΥΣΙΚΗΣ, ΧΗΜΕΙΑΣ ΚΑΙ ΒΙΟΛΟΓΙΚΩΝ ΕΠΙΣΤΗΜΩΝ ΘΕΕ-02 / FST-02

### ΚΑΤΟΨΗ ΕΠΙΠΕΔΟΥ 0 / ΙΣΟΓΕΙΟ

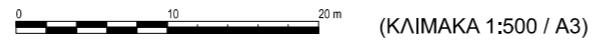

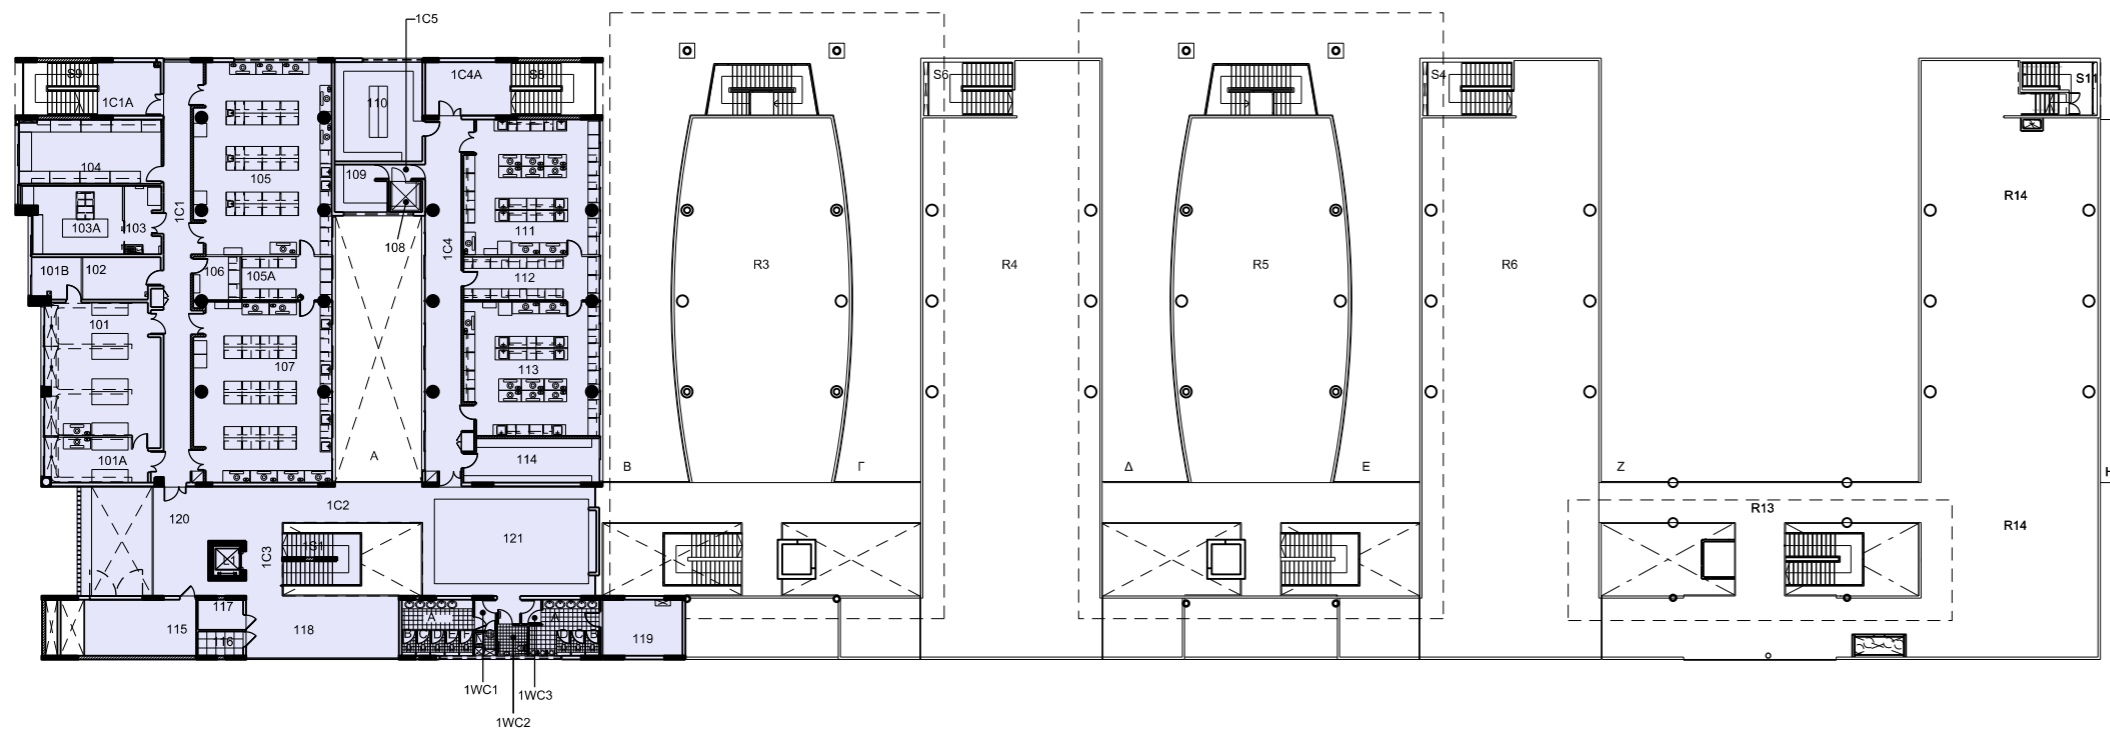


ΣΥΝΟΛΙΚΟ ΕΜΒΑΔΟΝ 1319.73m<sup>2</sup>

ΚΩΔ. ΕΜΒΑΔΟΝ ΧΡΗΣΗ ΧΩΡΟΥ  
m<sup>2</sup>

|      |        |                                                   |
|------|--------|---------------------------------------------------|
| 101  | 66.87  | Διδακτικό Εργαστήριο Χημικής Τεχνολογίας          |
| 101A | 19.45  | Ερευνητικό Εργαστήριο Ετερογενούς Κατάλυσης       |
| 101B | 8.89   | Βοηθητικός Χώρος Εργαστηρίων                      |
| 102  | 13.96  | Ερευνητικός Εξοπλισμός Φυσικοχημείας              |
| 103  | 9.92   | Προθάλαμος Εργαστηρίου Μοριακής Φασματοσκοπίας    |
| 103A | 27.58  | Εργαστήριο Μοριακής Φασματοσκοπίας                |
| 104  | 40.06  | Αίθουσα Μεταπτυχιακών Φοιτητών                    |
| 105  | 110.35 | Διδακτικό Εργαστήριο Οργανικής Χημείας            |
| 105A | 16.94  | Βοηθητικός Χώρος Διδακτικού Εργαστηρίου           |
| 106  | 8.75   | Τεχνική Υποστήριξη                                |
| 107  | 104.31 | Διδακτικό Εργαστήριο Ανόργανης Συνθετικής Χημείας |
| 108  | 4.73   | Ψυκτικός Θάλαμος                                  |
| 109  | 10.09  | Αποθηκευτικός Χώρος Εύφλεκτων Υγρών Χημείας       |
| 110  | 38.13  | Αποθηκευτικός Χώρος Χημείας                       |
| 111  | 77.80  | Ερευνητικό Εργαστήριο Οργανικής Χημείας           |
| 112  | 25.60  | Βοηθητικός Χώρος Ερευνητικών Εργαστηρίων          |
| 113  | 77.05  | Ερευνητικό Εργαστήριο Ανόργανης Χημείας           |
| 114  | 25.45  | Αποθηκευτικός Χώρος Χημείας                       |
| 115  | 27.29  | Μηχανοστάσιο                                      |
| 116  | 4.80   | Τηλεπικοινωνιακό Κέντρο                           |
| 117  | 6.00   | Ηλεκτροστάσιο                                     |
| 118  | 42.42  | Κοινόχρηστος Χώρος                                |
| 119  | 19.98  | Αποθήκη                                           |
| 120  | 61.08  | Κοινόχρηστος Χώρος                                |
| 121  | 86.65  | Κοινόχρηστος Χώρος                                |



ΠΑΝΕΠΙΣΤΗΜΙΟΥΠΟΛΗ

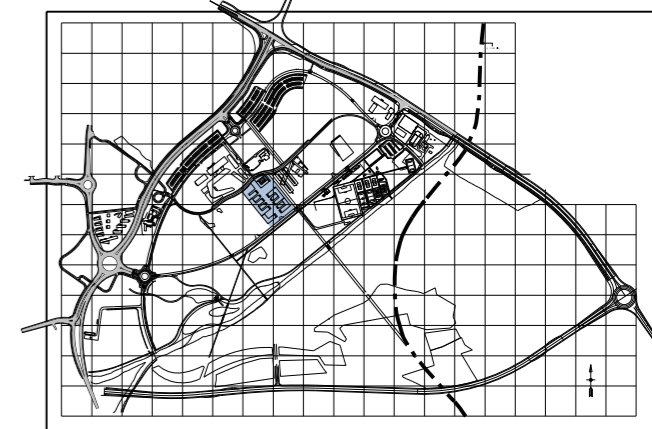

# ΣΧΟΛΗ ΘΕΤΙΚΩΝ ΚΑΙ ΕΦΑΡΜΟΣΜΕΝΩΝ ΕΠΙΣΤΗΜΩΝ

ΤΜΗΜΑ ΦΥΣΙΚΗΣ, ΧΗΜΕΙΑΣ ΚΑΙ ΒΙΟΛΟΓΙΚΩΝ ΕΠΙΣΤΗΜΩΝ ΘΕΕ-02 / FST-02

ΚΑΤΟΨΗ ΕΠΙΠΕΔΟΥ 1 / 1ος ΟΡΟΦΟΣ ΚΛΙΜΑΚΑ 1:500 / A3