



- SPF-01 ΚΛΕΙΣΤΗ ΑΙΘΟΥΣΑ ΑΘΛΟΠΑΙΔΙΩΝ
- SPF-02 ΑΠΟΔΥΤΗΡΙΑ ΓΗΠΕΔΩΝ
- SPF-03 ΥΠΟΣΤΑΘΜΟΣ ΨΗΛΗΣ ΤΑΣΗΣ
- SPF-08 ΓΗΠΕΔΟ ΠΟΔΟΣΦΑΙΡΟΥ Β
- SPF-09 ΓΗΠΕΔΟ ΑΝΤΙΣΦΑΙΡΙΣΗΣ Α
- SPF-10 ΓΗΠΕΔΟ ΑΝΤΙΣΦΑΙΡΙΣΗΣ Β
- SPF-11 ΓΗΠΕΔΟ ΑΝΤΙΣΦΑΙΡΙΣΗΣ Γ
- SPF-12 ΓΗΠΕΔΟ FUTSAL Α
- SPF-13 ΓΗΠΕΔΟ FUTSAL Β
- SPF-14 ΓΗΠΕΔΟ ΚΑΛΑΘΟΣΦΑΙΡΑΣ / ΠΕΤΟΣΦΑΙΡΑΣ Α
- SPF-15 ΓΗΠΕΔΟ ΚΑΛΑΘΟΣΦΑΙΡΑΣ / ΠΕΤΟΣΦΑΙΡΑΣ Β
- SPF-20 ΓΗΠΕΔΟ BEACH VOLLEY / HAND BALL

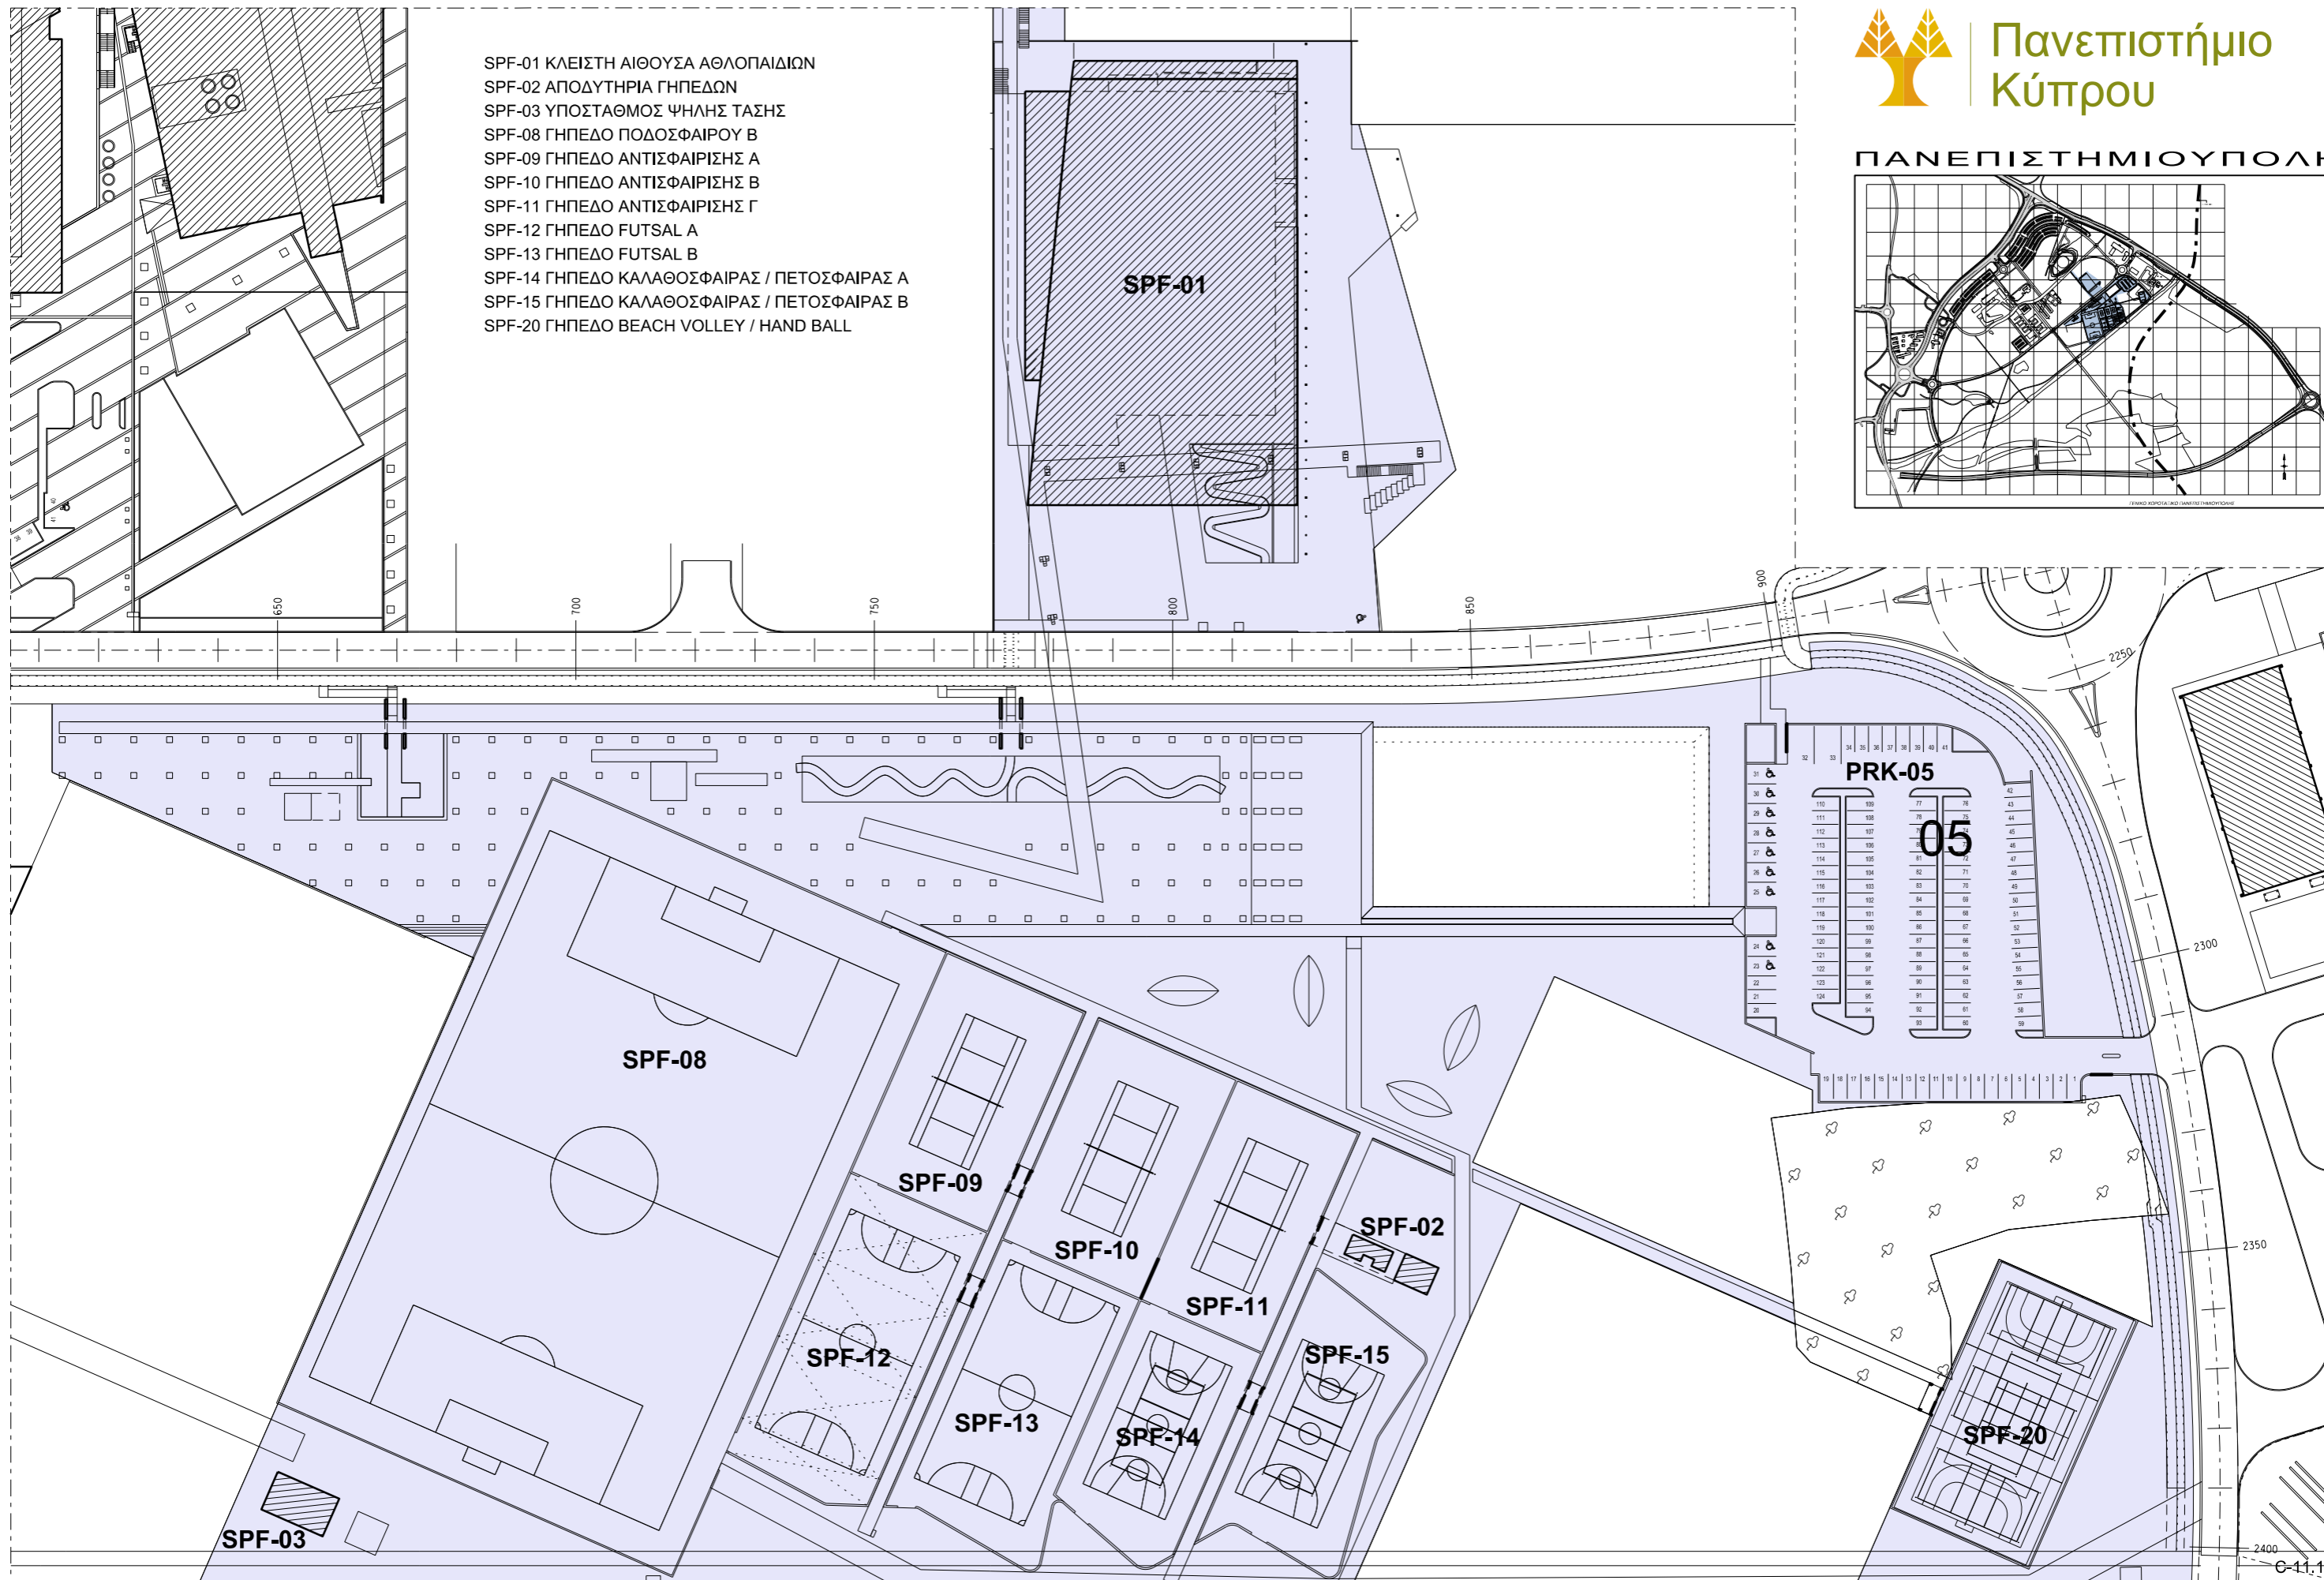

ΑΘΛΗΤΙΚΕΣ ΕΓΚΑΤΑΣΤΑΣΕΙΣ ΚΑΙ ΧΣΤ - 05

ΧΩΡΟΤΑΞΙΚΟ ΣΧΕΔΙΟ

0 25 50 m (ΚΛΙΜΑΚΑ 1:1000 / A3)

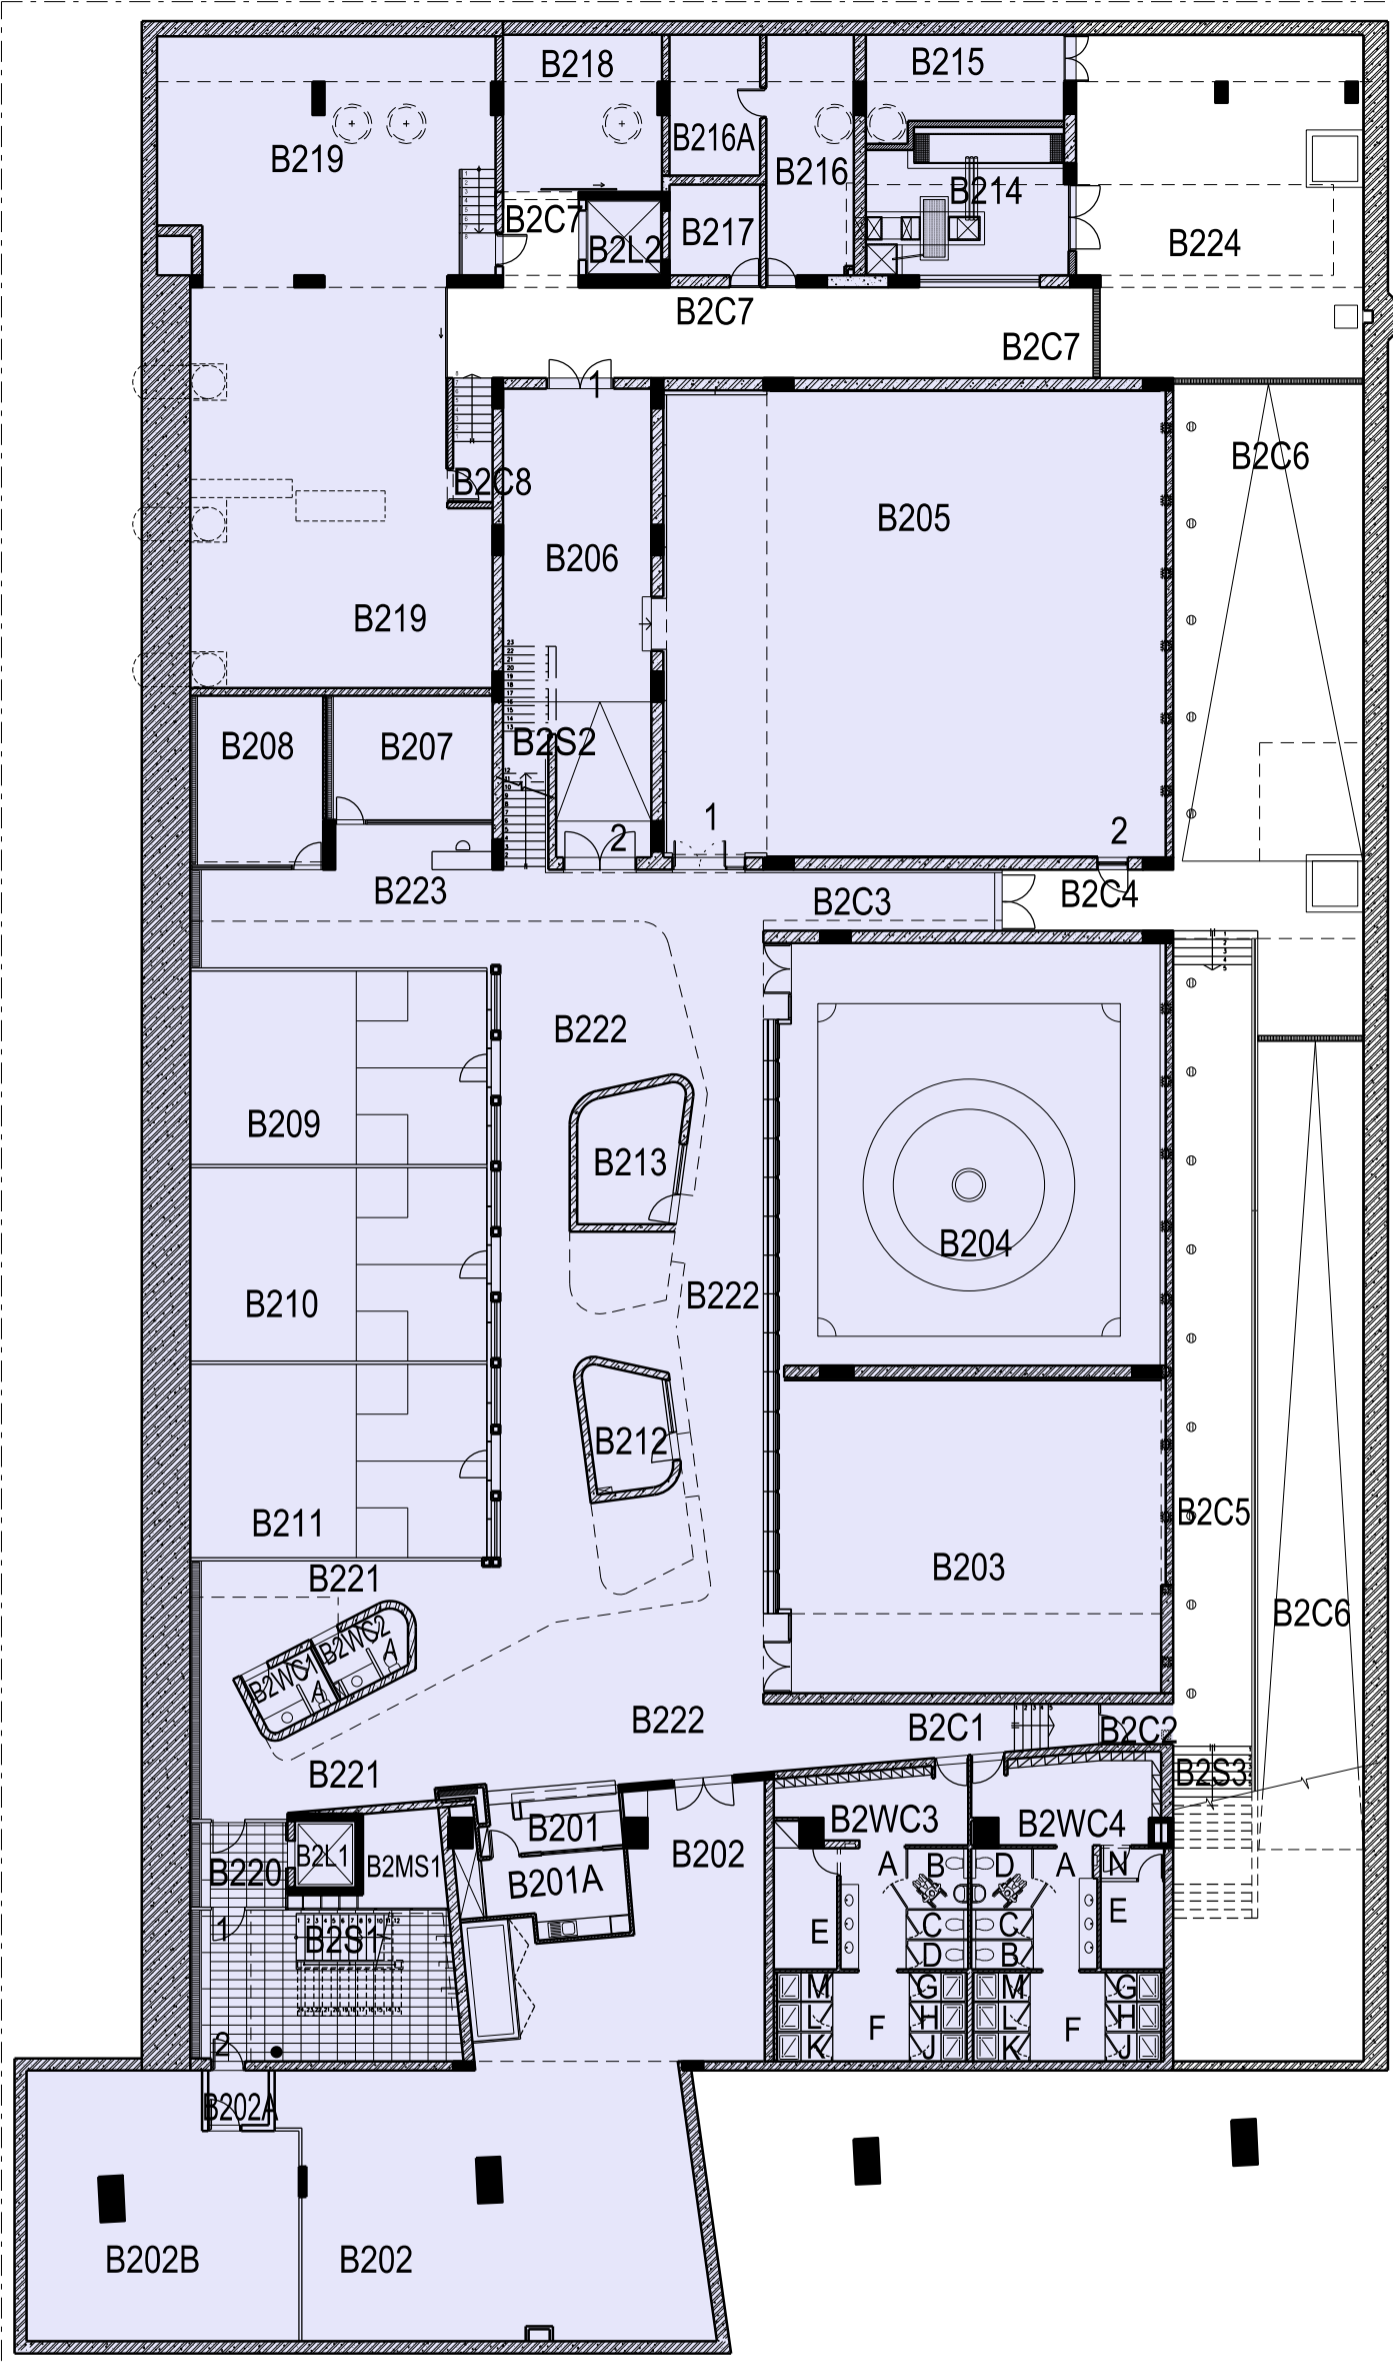


ΚΩΔ.	ΕΜΒΑΔΟΝ m ²	ΧΡΗΣΗ ΧΩΡΟΥ
B201	9.08	ΥΠΟΔΟΧΗ
B201A	11.72	ΧΩΡΟΣ ΚΑΘΑΡΙΣΤΡΙΩΝ
B202	183.80	ΑΠΟΘΗΚΗ
B202A	3.70	ΠΡΟΦΑΛΛΟΜΟΣ ΑΠΟΘΗΚΗΣ B202
B202B	74.15	ΑΠΟΘΗΚΗ
B203	131.45	ΑΙΘΟΥΣΑ ΑΕΡΟΒΙΚΗΣ
B204	177.31	ΑΙΘΟΥΣΑ ΠΟΛΕΜΙΚΩΝ ΤΕΧΝΩΝ
B205	256.47	ΑΙΘΟΥΣΑ ΒΑΡΩΝ ΚΑΙ ΑΕΡΟΒΙΚΩΝ ΟΡΓΑΝΩΝ
B206	63.73	ΑΙΘΟΥΣΑ ΑΡΣΗΣ ΒΑΡΩΝ
B207	22.55	ΑΙΘΟΥΣΑ ΣΥΝΕΝΤΕΥΞΕΩΝ
B208	24.58	ΑΙΘΟΥΣΑ ΜΕΣΩΝ ΕΝΗΜΕΡΩΣΗΣ
B209	62.78	ΓΗΠΕΔΟ ΤΟΙΧΟΣΦΑΙΡΙΣΗΣ 1
B210	62.78	ΓΗΠΕΔΟ ΤΟΙΧΟΣΦΑΙΡΙΣΗΣ 2
B211	62.72	ΓΗΠΕΔΟ ΤΟΙΧΟΣΦΑΙΡΙΣΗΣ 3
B212	10.25	ΓΡΑΦΕΙΟ ΠΡΟΠΟΝΗΤΗ
B213	14.45	ΓΡΑΦΕΙΟ ΠΡΟΠΟΝΗΤΗ
B214	31.34	ΥΠΟΣΤΑΘΜΟΣ ΑΗΚ
B215	19.72	ΑΠΟΘΗΚΗ
B216	23.25	ΗΛΕΚΤΡΟΣΤΑΣΙΟ
B216A	13.95	ΑΙΘ. ΣΥΣΤΗΜΑΤΟΣ ΑΔΙΑΛΕΙΠΤΟΥ ΠΑΡΟΧΗΣ ΡΕΥΜΑΤΟΣ
B217	9.35	ΤΗΛΕΠΙΚΟΙΝΩΝΙΑΚΟ ΚΕΝΤΡΟ
B218	27.11	ΑΠΟΘΗΚΗ
B219	210.42	ΚΕΝΤΡΙΚΟ ΜΗΧΑΝΟΣΤΑΣΙΟ
B220	8.99	ΚΟΙΝΟΧΡΗΣΤΟΣ ΧΩΡΟΣ
B221	68.26	ΚΟΙΝΟΧΡΗΣΤΟΣ ΧΩΡΟΣ
B222	235.66	ΚΟΙΝΟΧΡΗΣΤΟΣ ΧΩΡΟΣ
B223	40.27	ΚΟΙΝΟΧΡΗΣΤΟΣ ΧΩΡΟΣ

ΣΥΝΟΛΙΚΟ ΕΜΒΑΔΟΝ 2407.34m²


ΑΘΛΗΤΙΚΕΣ ΕΓΚΑΤΑΣΤΑΣΕΙΣ


ΚΛΕΙΣΤΗ ΑΙΘΟΥΣΑ ΑΘΛΟΠΑΙΔΙΩΝ ΑΘΛ-01 / SPF01

ΕΠΙΠΕΔΟ -2 / ΥΠΟΓΕΙΟ 2

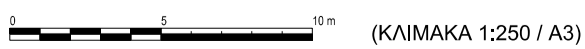

ΠΑΝΕΠΙΣΤΗΜΙΟΥΠΟΛΗ

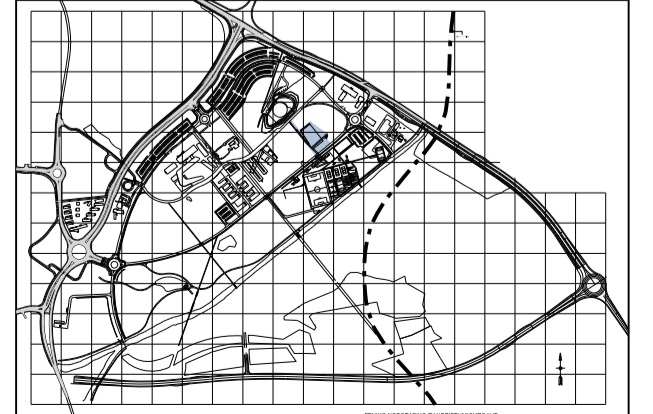

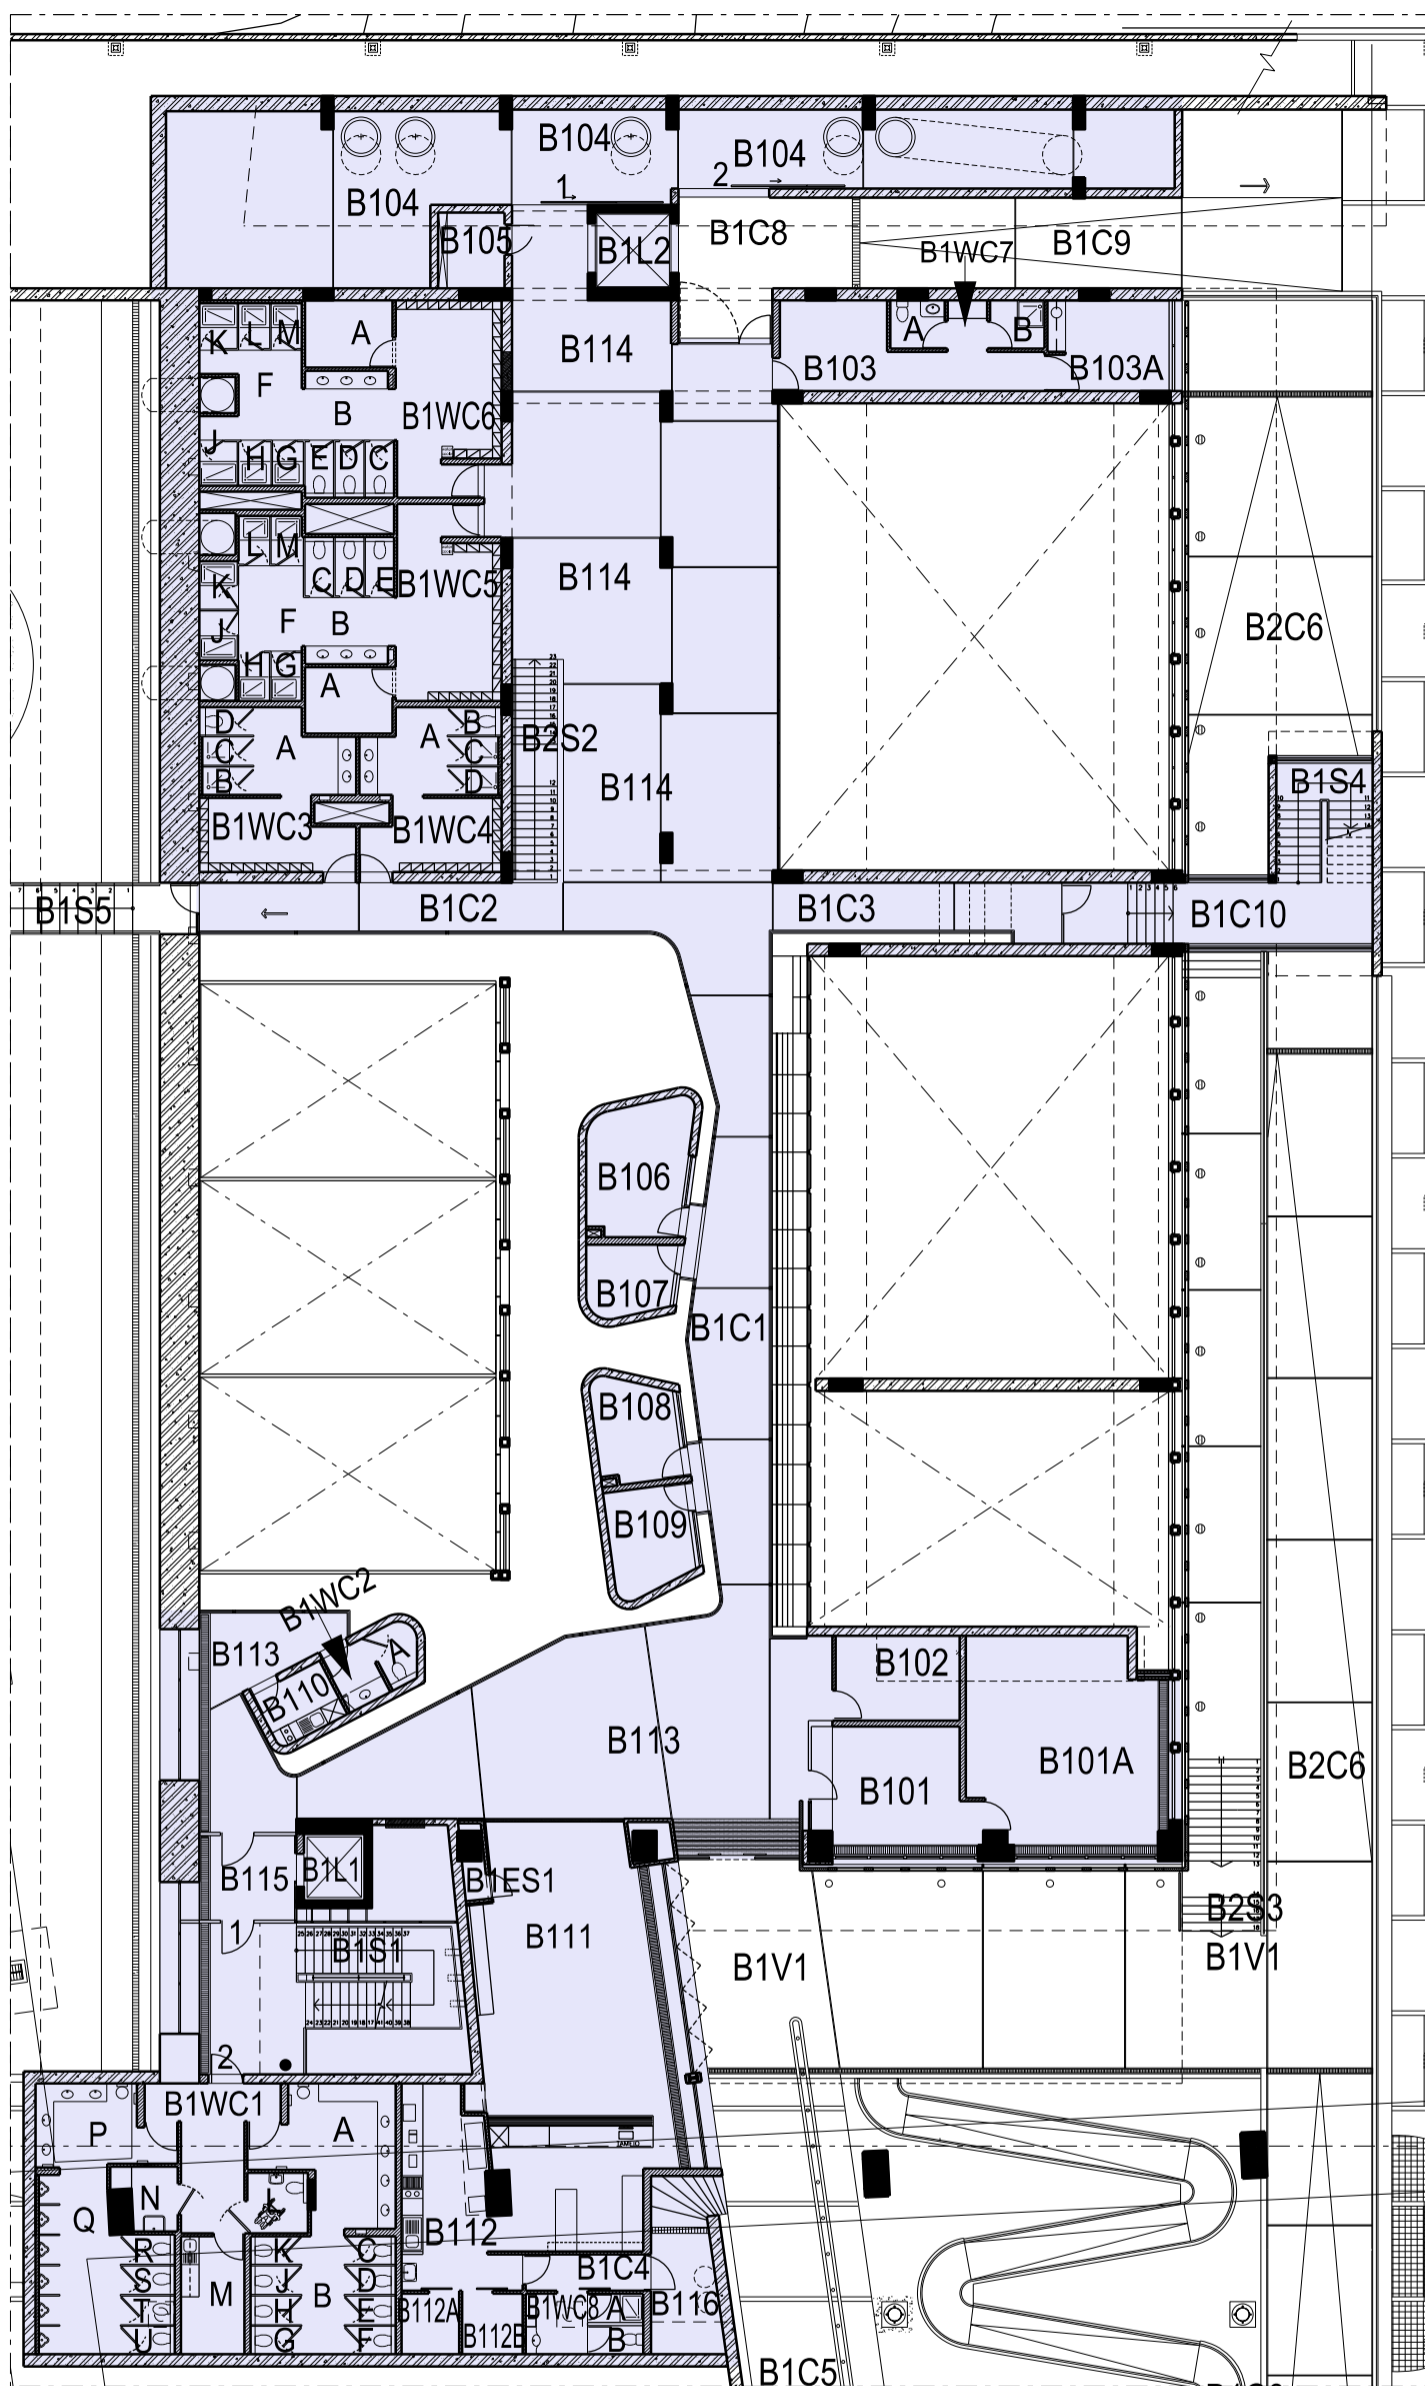

ΚΩΔ.	ΕΜΒΑΔΟΝ m ²	ΧΡΗΣΗ ΧΩΡΟΥ
B101	21.71	ΓΡΑΜΜΑΤΕΙΑ
B101A	44.58	ΓΡΑΦΕΙΟ ΔΙΕΥΘΥΝΤΗ
B102	11.50	ΔΩΜΑΤΙΟ ΕΛΕΓΧΟΥ
B103	17.68	ΙΑΤΡΕΙΟ ΦΥΣΙΟΘΕΡΑΠΕΥΤΗΡΙΟ - ΑΝΑΜΟΝΗ
B103A	12.12	ΙΑΤΡΕΙΟ ΦΥΣΙΟΘΕΡΑΠΕΥΤΗΡΙΟ - ΑΝΑΜΟΝΗ
B104	118.01	ΑΠΟΘΗΚΗ
B105	5.51	ΗΛΕΚΤΡΟΣΤΑΣΙΟ
B106	14.23	ΓΡΑΜΜΑΤΕΙΑ
B107	6.56	ΧΩΡΟΣ ΦΩΤΟΤΥΠΙΚΗΣ
B108	8.82	ΓΡΑΦΕΙΟ ΠΡΟΠΟΝΗΤΗ
B109	9.03	ΓΡΑΦΕΙΟ ΠΡΟΠΟΝΗΤΗ
B110	4.98	ΚΟΥζίνα
B111	87.16	ΚΑΦΕΤΕΡΙΑ
B112	19.71	ΠΑΡΑΣΚΕΥΑΣΤΗΡΙΟ ΚΑΦΕΤΕΡΙΑΣ
B112A	3.90	ΑΠΟΘΗΚΗ ΤΡΟΦΙΜΩΝ
B112B	4.10	ΑΠΟΘΗΚΗ ΠΟΤΩΝ
B113	114.35	ΚΟΙΝΟΧΡΗΣΤΟΣ ΧΩΡΟΣ
B114	160.87	ΚΟΙΝΟΧΡΗΣΤΟΣ ΧΩΡΟΣ
B115	8.99	ΚΟΙΝΟΧΡΗΣΤΟΣ ΧΩΡΟΣ
B116	13.11	ΚΟΙΝΟΧΡΗΣΤΟΣ ΧΩΡΟΣ

ΣΥΝΟΛΙΚΟ ΕΜΒΑΔΟΝ 1423.16m²

ΑΘΛΗΤΙΚΕΣ ΕΓΚΑΤΑΣΤΑΣΕΙΣ


ΚΛΕΙΣΤΗ ΑΙΘΟΥΣΑ ΑΘΛΟΠΑΙΔΙΩΝ ΑΘΛ-01 / SPF-01

ΕΠΙΠΕΔΟ -1 / ΥΠΟΓΕΙΟ 1

0 5 10m (ΚΛΙΜΑΚΑ 1:250 / A3)

ΠΑΝΕΠΙΣΤΗΜΙΟΥΠΟΛΗ



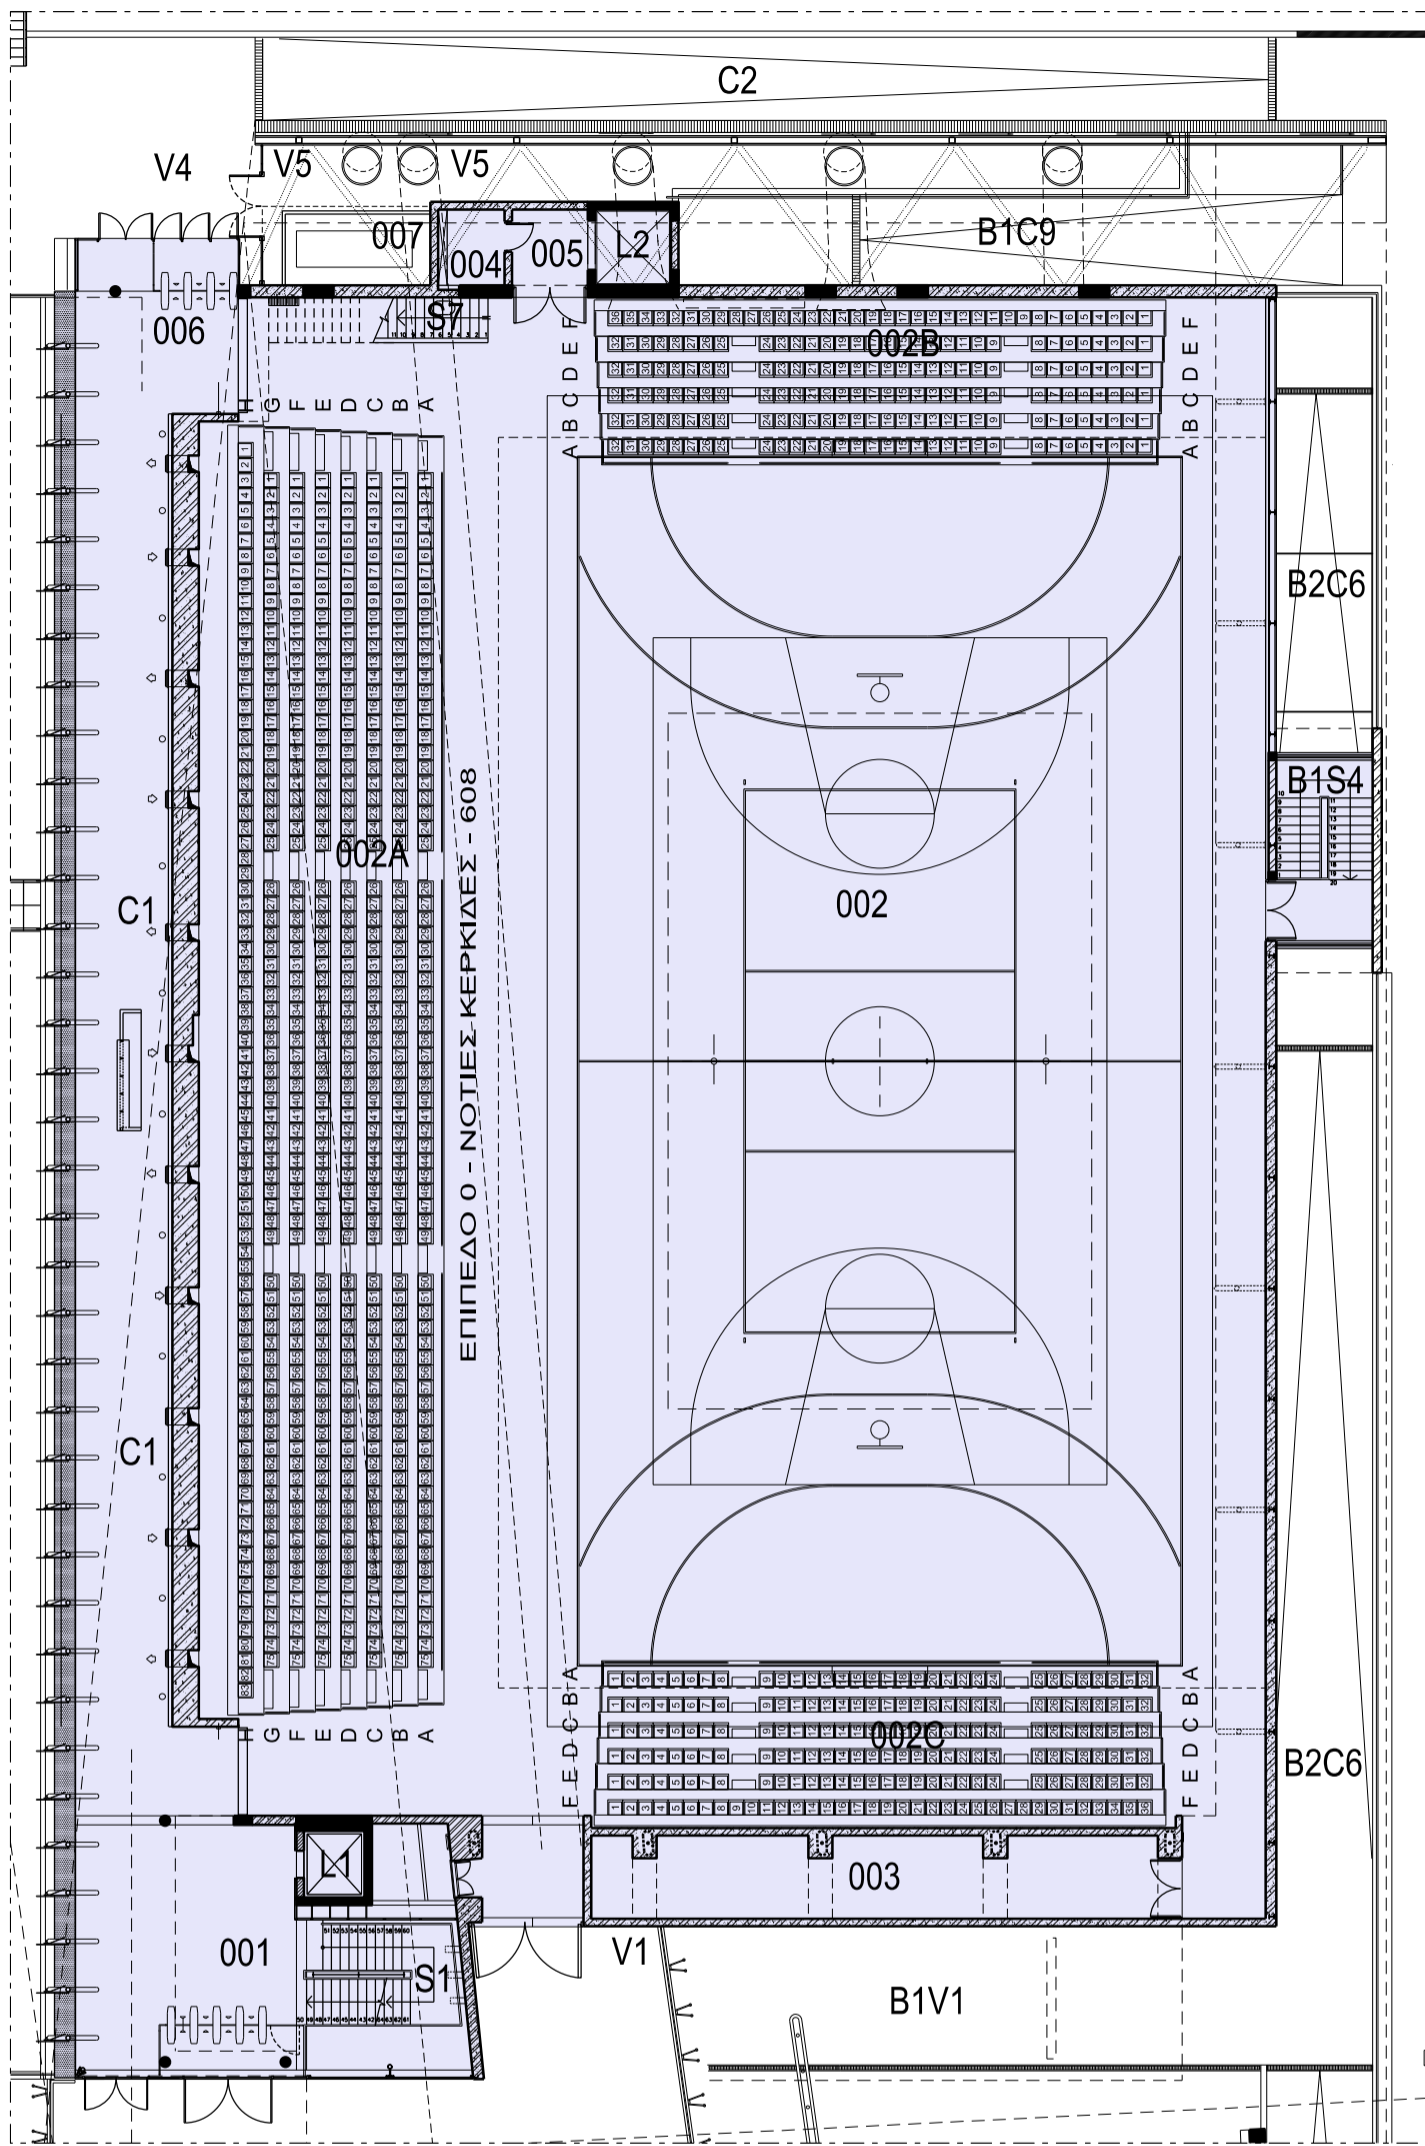

ΚΩΔ.	ΕΜΒΑΔΟΝ	ΧΡΗΣΗ ΧΩΡΟΥ
	m ²	
001	61.72	ΚΟΙΝΟΧΡΗΣΤΟΣ ΧΩΡΟΣ - ΕΙΣΟΔΟΣ
002	1228.64	ΑΙΘΟΥΣΑ ΑΘΛΟΠΑΙΔΙΩΝ
002A	343.85	ΝΟΤΙΕΣ ΚΕΡΚΙΔΕΣ
002B	103.34	ΔΥΤΙΚΕΣ ΚΕΡΚΙΔΕΣ
002C	103.11	ΑΝΑΤΟΛΙΚΕΣ ΚΕΡΚΙΔΕΣ
003	51.13	ΑΠΟΘΗΚΗ
004	4.76	ΗΛΕΚΤΡΟΣΤΑΣΙΟ
005	6.26	ΚΟΙΝΟΧΡΗΣΤΟΣ ΧΩΡΟΣ
006	30.65	ΚΟΙΝΟΧΡΗΣΤΟΣ ΧΩΡΟΣ

ΣΥΝΟΛΙΚΟ ΕΜΒΑΔΟΝ 2312.78m²


ΑΘΛΗΤΙΚΕΣ ΕΓΚΑΤΑΣΤΑΣΕΙΣ

ΚΛΕΙΣΤΗ ΑΙΘΟΥΣΑ ΑΘΛΟΠΑΙΔΙΩΝ ΑΘΛ-01 / SPF-01


ΕΠΙΠΕΔΟ 0 / ΙΣΟΓΕΙΟ

0 5 10m (ΚΛΙΜΑΚΑ 1:250 / A3)

ΠΑΝΕΠΙΣΤΗΜΙΟΥΠΟΛΗ

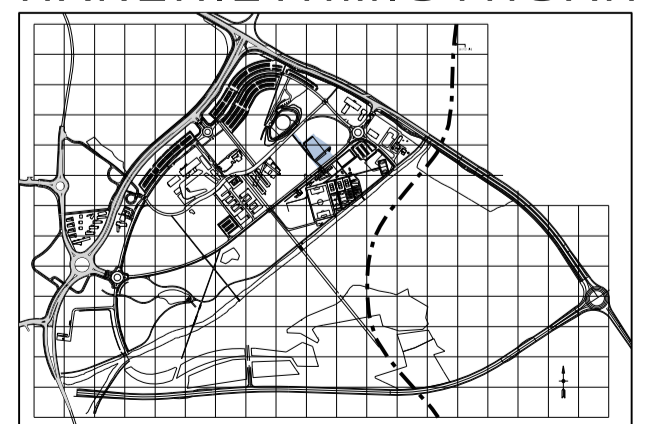

ΚΩΔ.	ΕΜΒΑΔΟΝ m ²	ΧΡΗΣΗ ΧΩΡΟΥ
101	56.93	ΚΟΙΝΟΧΡΗΣΤΟΣΧΩΡΟΣ
102	311.87	ΝΟΤΙΕΣΚΕΡΚΙΔΕΣ
103	92.54	ΚΟΙΝΟΧΡΗΣΤΟΣΧΩΡΟΣ
104	14.77	ΚΟΙΝΟΧΡΗΣΤΟΣΧΩΡΟΣ
105	12.85	ΚΟΙΝΟΧΡΗΣΤΟΣΧΩΡΟΣ

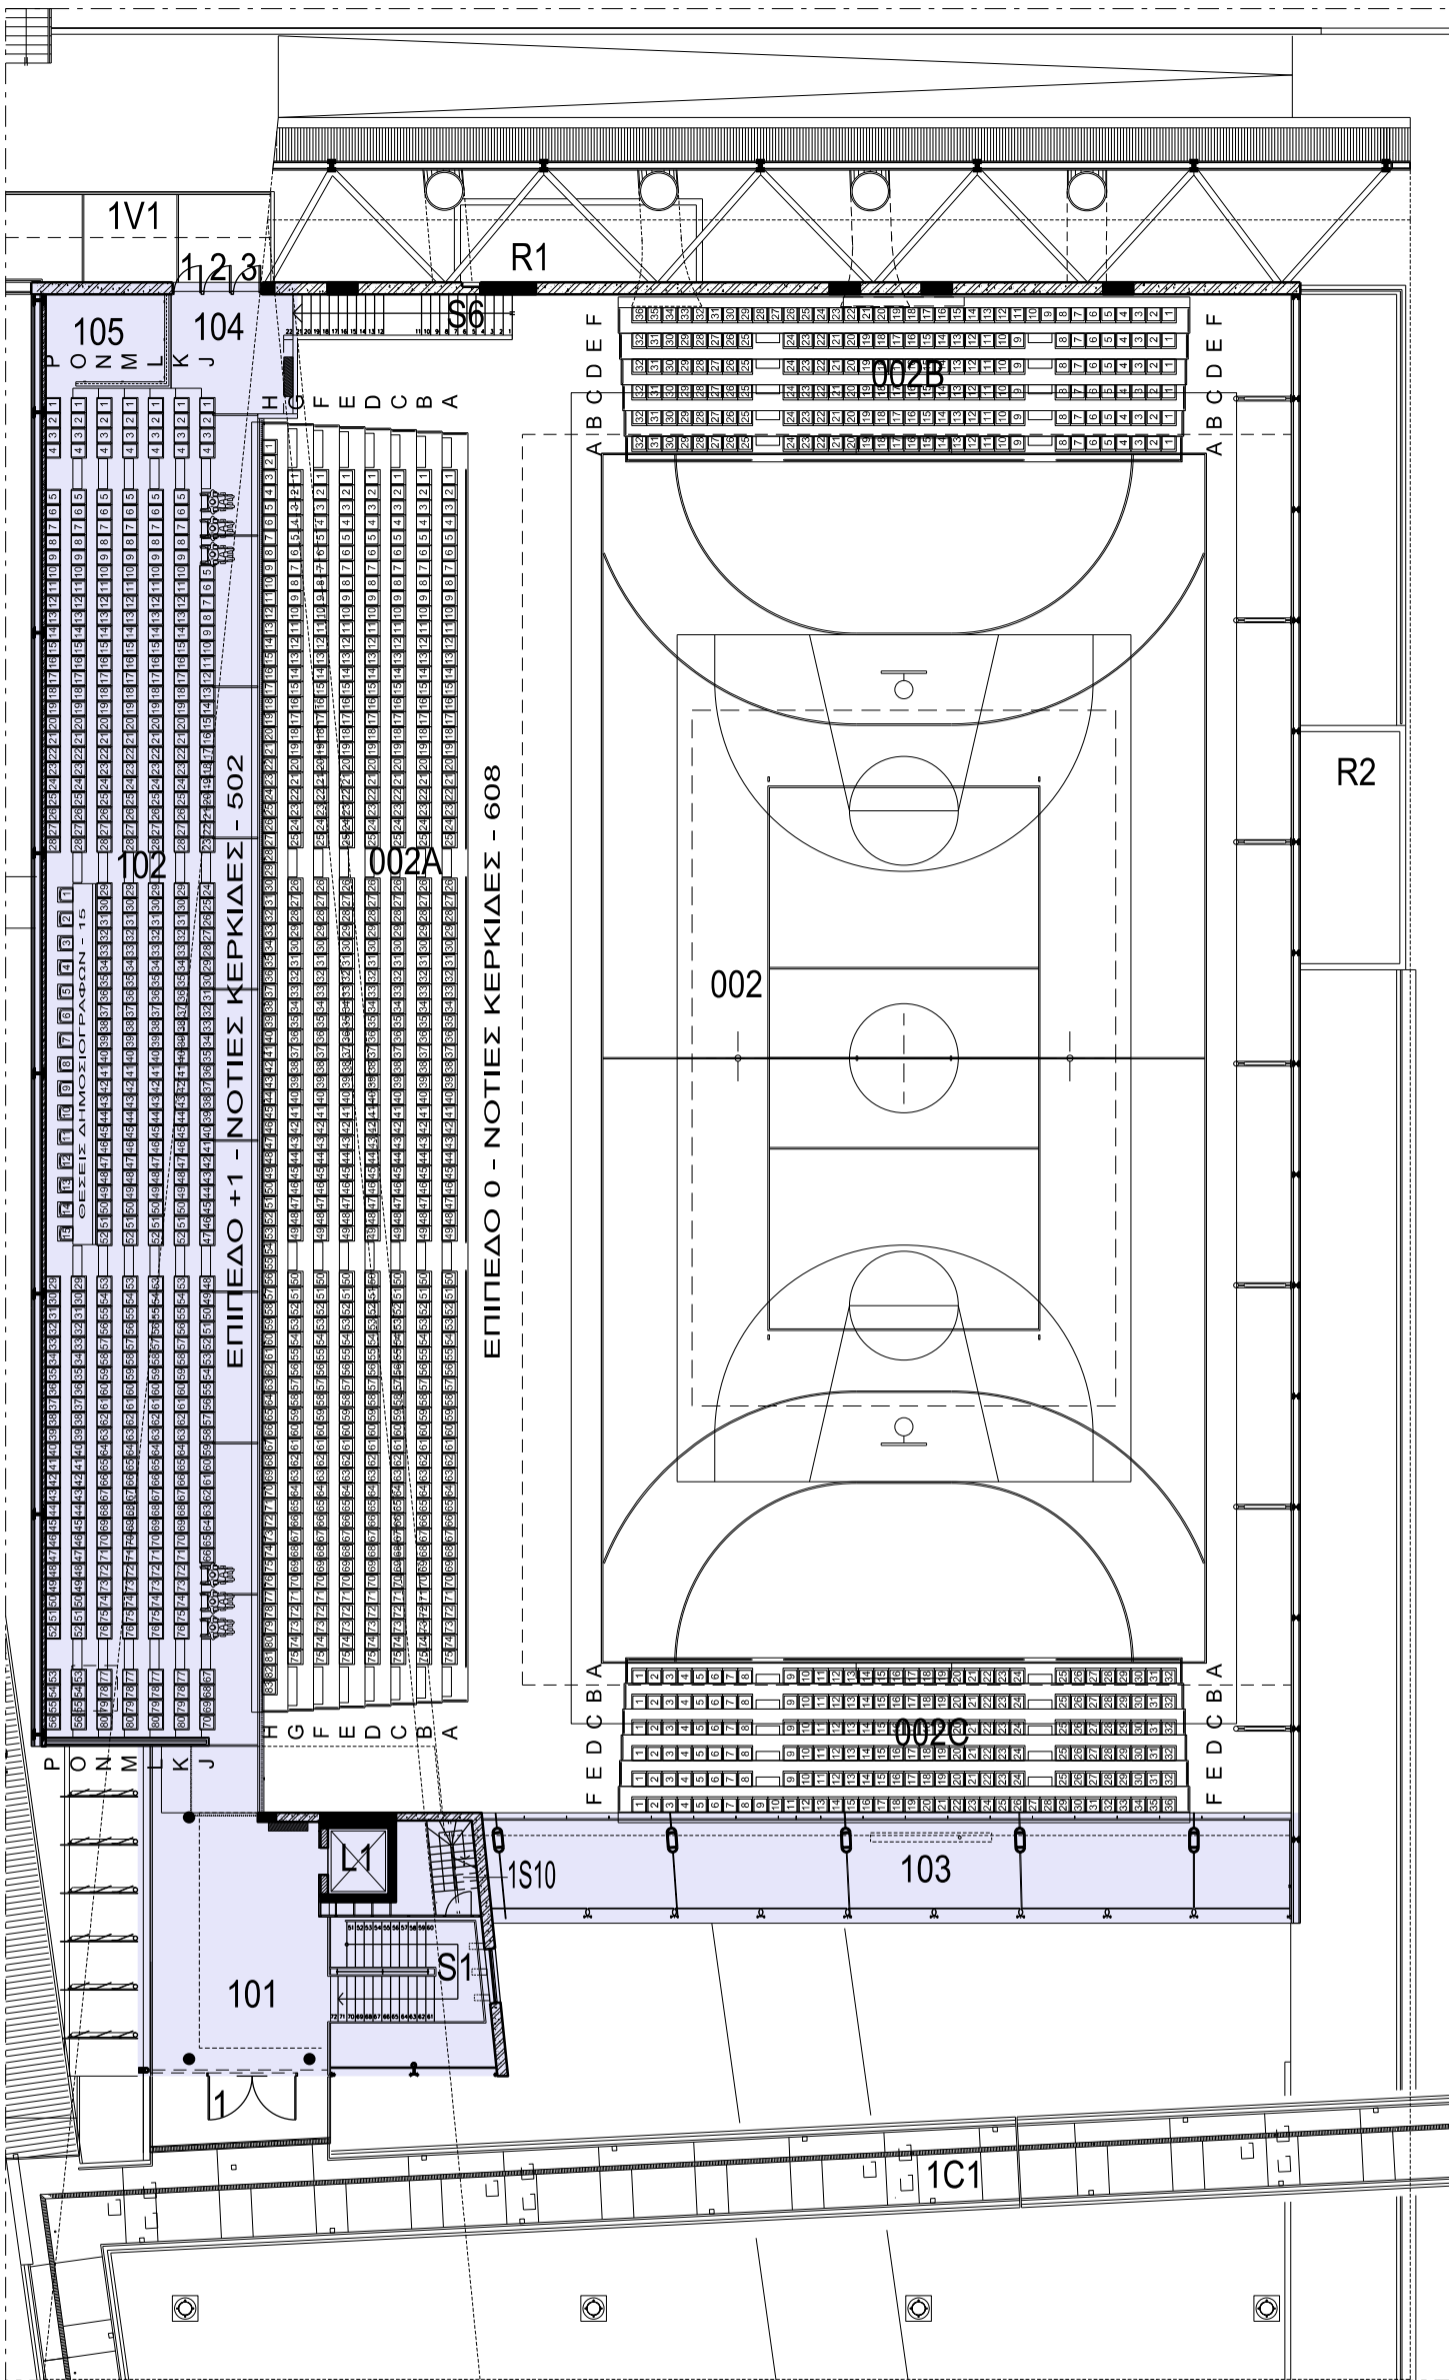

ΣΥΝΟΛΙΚΟ ΕΜΒΑΔΟΝ 587.33m²

ΑΘΛΗΤΙΚΕΣ ΕΓΚΑΤΑΣΤΑΣΕΙΣ

ΚΛΕΙΣΤΗ ΑΙΘΟΥΣΑ ΑΘΛΟΠΑΙΔΙΩΝ ΑΘΛ-01 / SPF-01

ΕΠΙΠΕΔΟ 1 / ΟΡΟΦΟΣ

0 5 10m (ΚΛΙΜΑΚΑ 1:250 / A3)

ΠΑΝΕΠΙΣΤΗΜΙΟΥΠΟΛΗ

