


SRA-02


ΚΩΔ.	ΕΜΒΑΔΟΝ m ²	ΧΡΗΣΗ ΧΩΡΟΥ
B201	57.44	Ημιυπαίθριος χώρος
B202	16.90	Μηχανοστάσιο
B203	3.93	Δωμάτιο Επικοινωνίας
B204	17.60	Αποθήκη

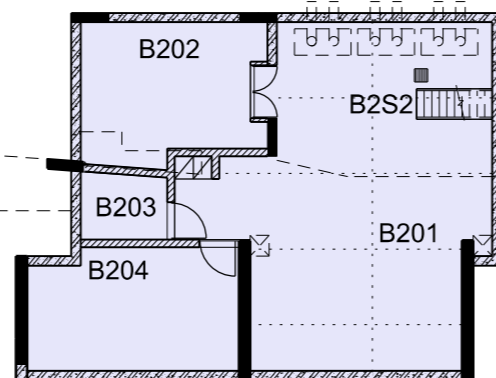

SRA02
ΣΥΝΟΛΙΚΟ ΕΜΒΑΔΟΝ SRA-02=113.23m²



ΦΟΙΤΗΤΙΚΗ ΕΣΤΙΑ Α

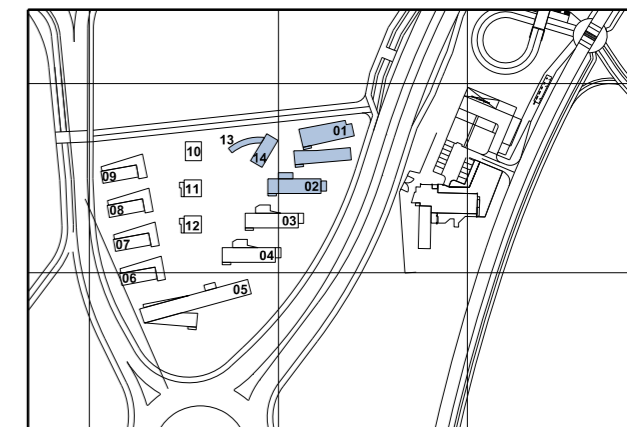


ΦΟΙΤΗΤΙΚΗ ΕΣΤΙΑ Α

ΚΤΗΡΙΑ SRA-01, SRA-02, SRA-13 & SRA-14

ΕΠΙΠΕΔΟ -2 / 2ον ΥΠΟΓΕΙΟ




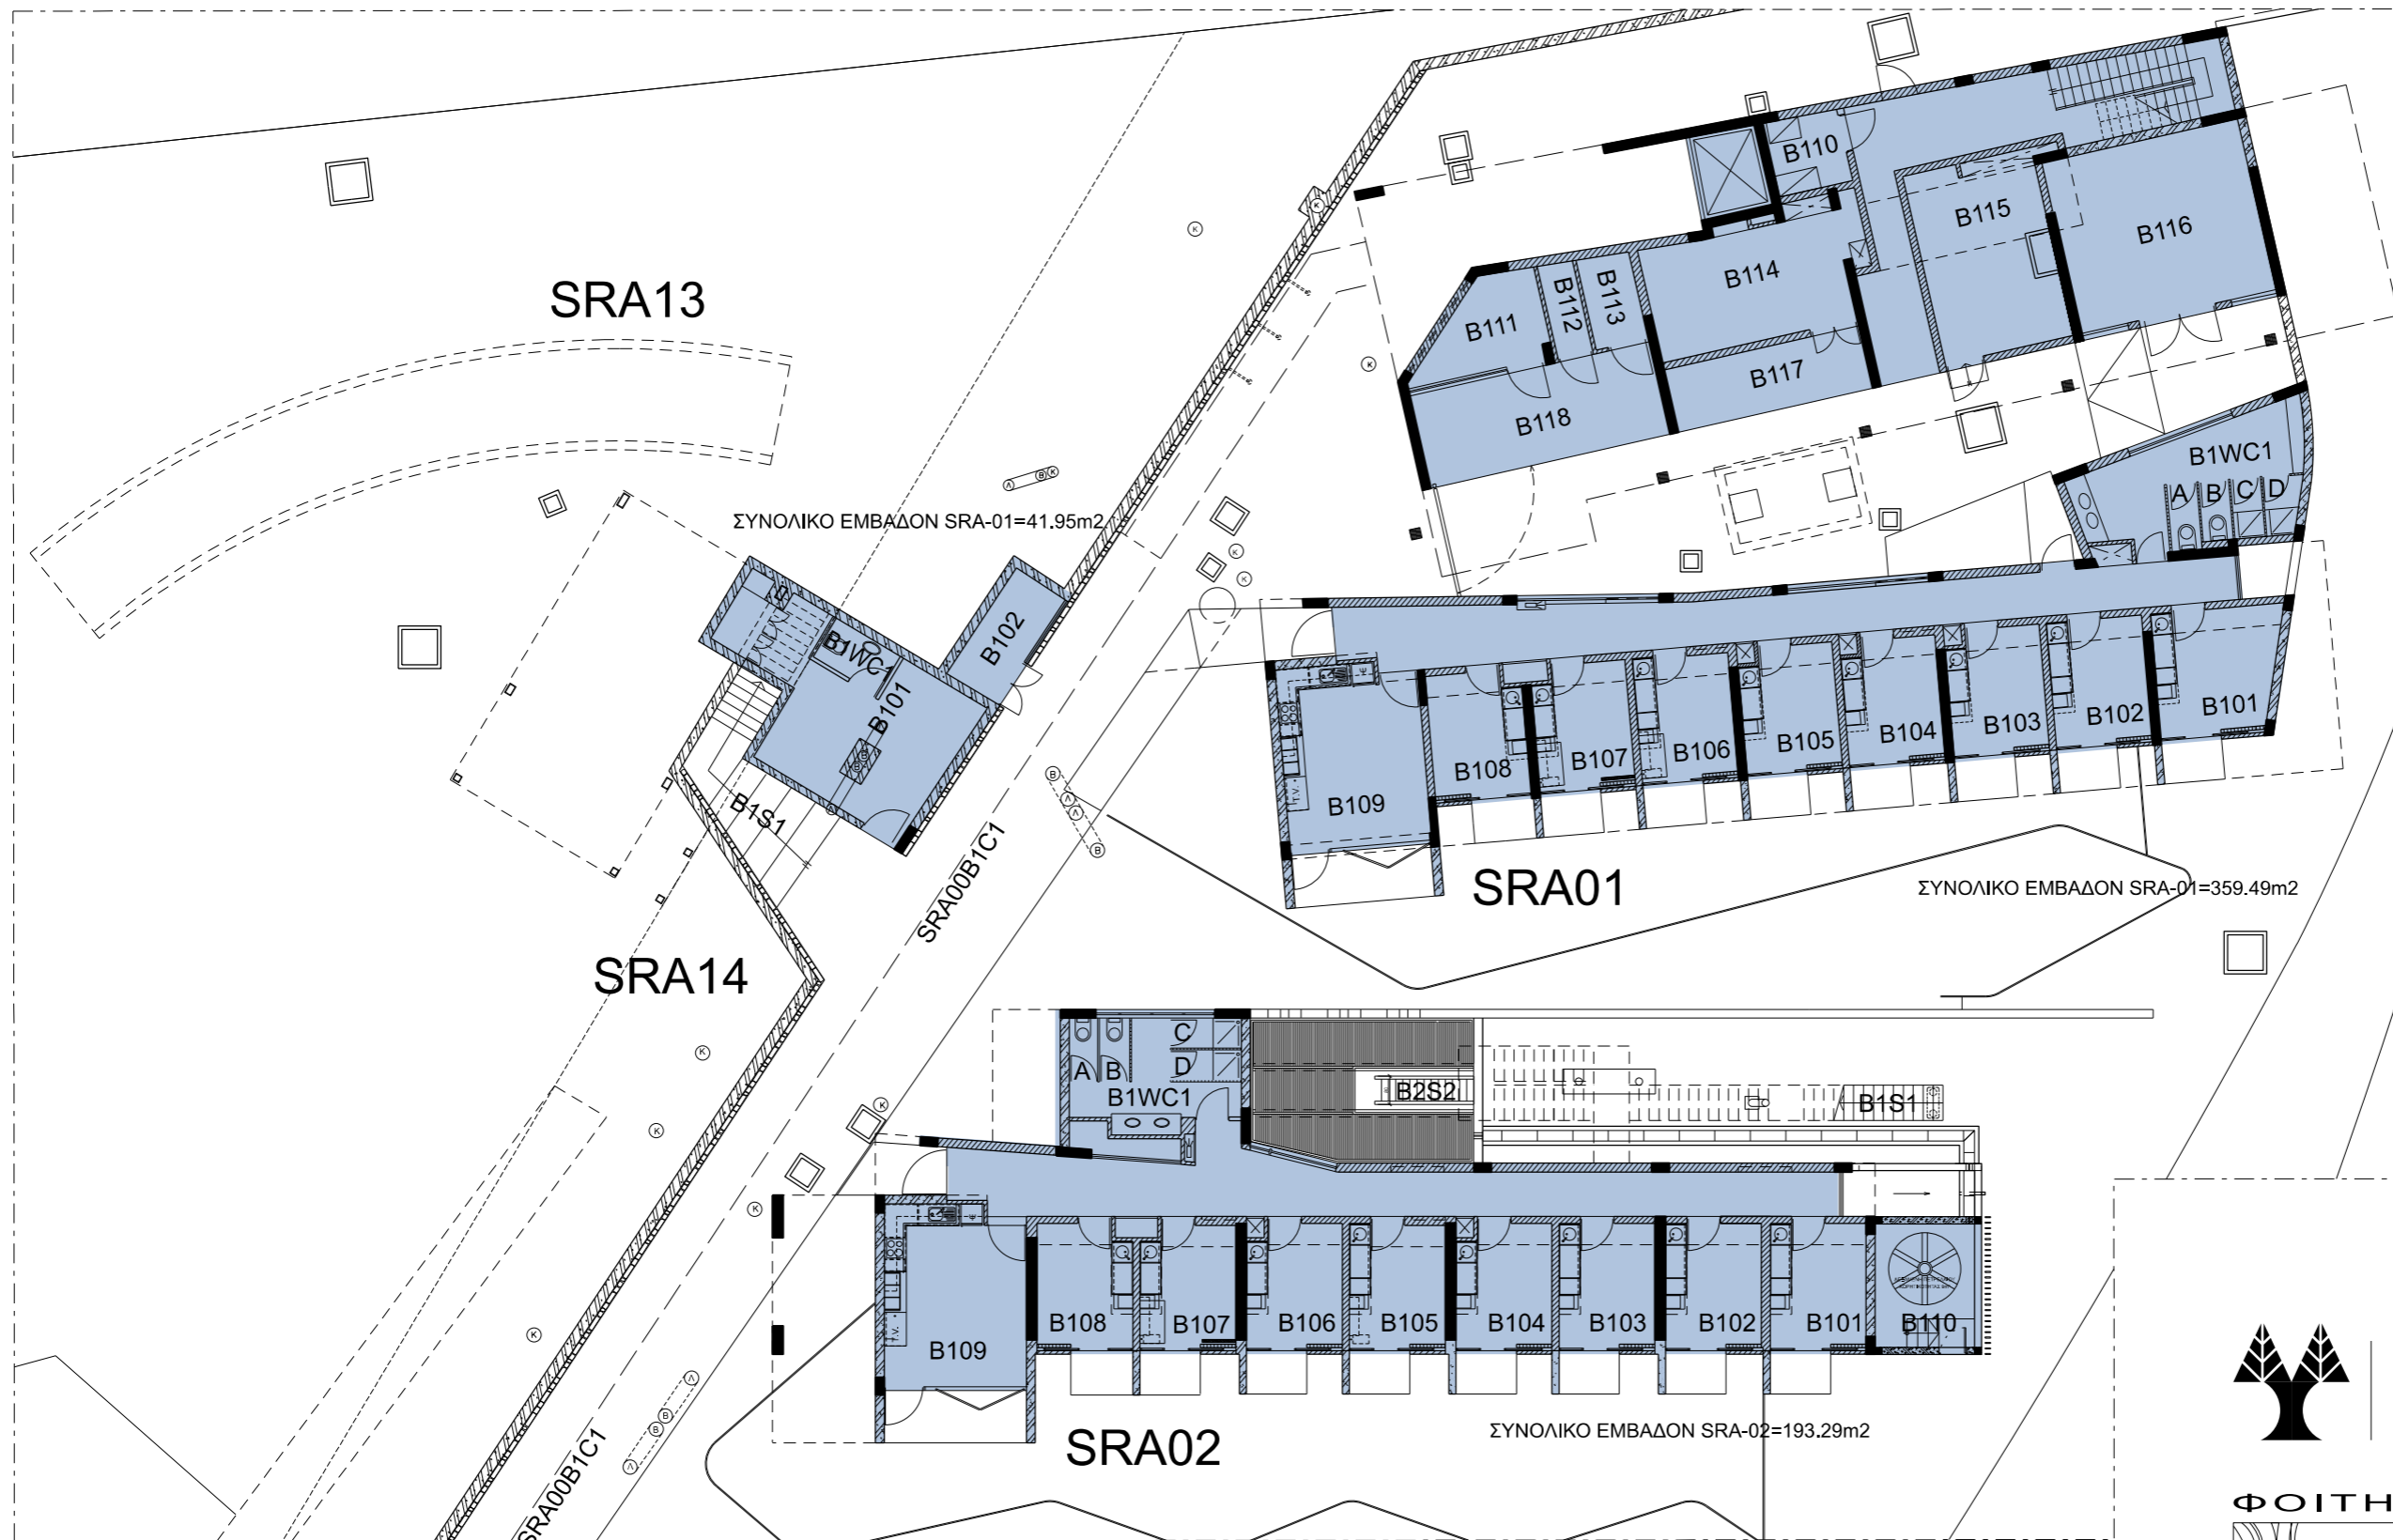

SRA-01		
ΚΩΔ.	ΕΜΒΑΔΟΝ m ²	ΧΡΗΣΗ ΧΩΡΟΥ
B101	12.01	Χώρος Διαμονής
B102	9.67	Χώρος Διαμονής
B103	9.37	Χώρος Διαμονής
B104	9.23	Χώρος Διαμονής
B105	9.37	Χώρος Διαμονής
B106	9.60	Χώρος Διαμονής
B107	9.34	Χώρος Διαμονής
B108	9.34	Χώρος Διαμονής
B109	20.14	Κουζίνα
B110	4.41	Αποθήκη
B111	7.99	Δωμάτιο Γεννήτριας
B112	2.73	Αποθήκη
B113	3.92	Δωμάτιο Επικοινωνίας
B114	20.37	Μηχανοστάσιο
B115	19.54	Δωμάτιο Χαμηλής Τάσης
B116	28.11	Υποσταθμός ΑΗΚ
B117	10.08	Χώρος εξωτ. κλιματιστικών
B118	18.43	Χώρος εξωτ. κλιματιστικών


SRA-02		
ΚΩΔ.	ΕΜΒΑΔΟΝ m ²	ΧΡΗΣΗ ΧΩΡΟΥ
B101	9.86	Χώρος Διαμονής
B102	9.86	Χώρος Διαμονής
B103	9.85	Χώρος Διαμονής
B104	9.55	Χώρος Διαμονής
B105	9.80	Χώρος Διαμονής
B106	9.56	Χώρος Διαμονής
B107	9.50	Χώρος Διαμονής
B108	9.56	Χώρος Διαμονής
B109	19.88	Κουζίνα
B110	9.74	Χώρος Αποθήκευσης Πετρελαίου

SRA-14		
ΚΩΔ.	ΕΜΒΑΔΟΝ m ²	ΧΡΗΣΗ ΧΩΡΟΥ
B101	25.20	Δωμάτιο καθαριστηρίων
B102	5.86	Χώρος Εξωτερικών Κλιματιστικών

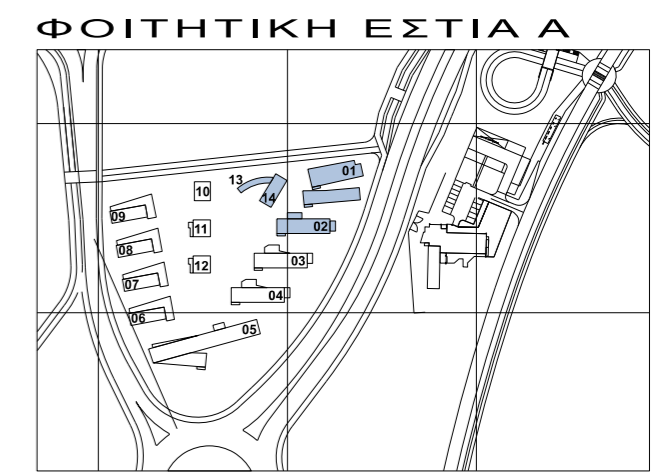

ΦΟΙΤΗΤΙΚΗ ΕΣΤΙΑ Α
ΚΤΗΡΙΑ SRA-01, SRA-02, SRA-13 & SRA-14
ΕΠΙΠΕΔΟ -1 / 1ον ΥΠΟΓΕΙΟ



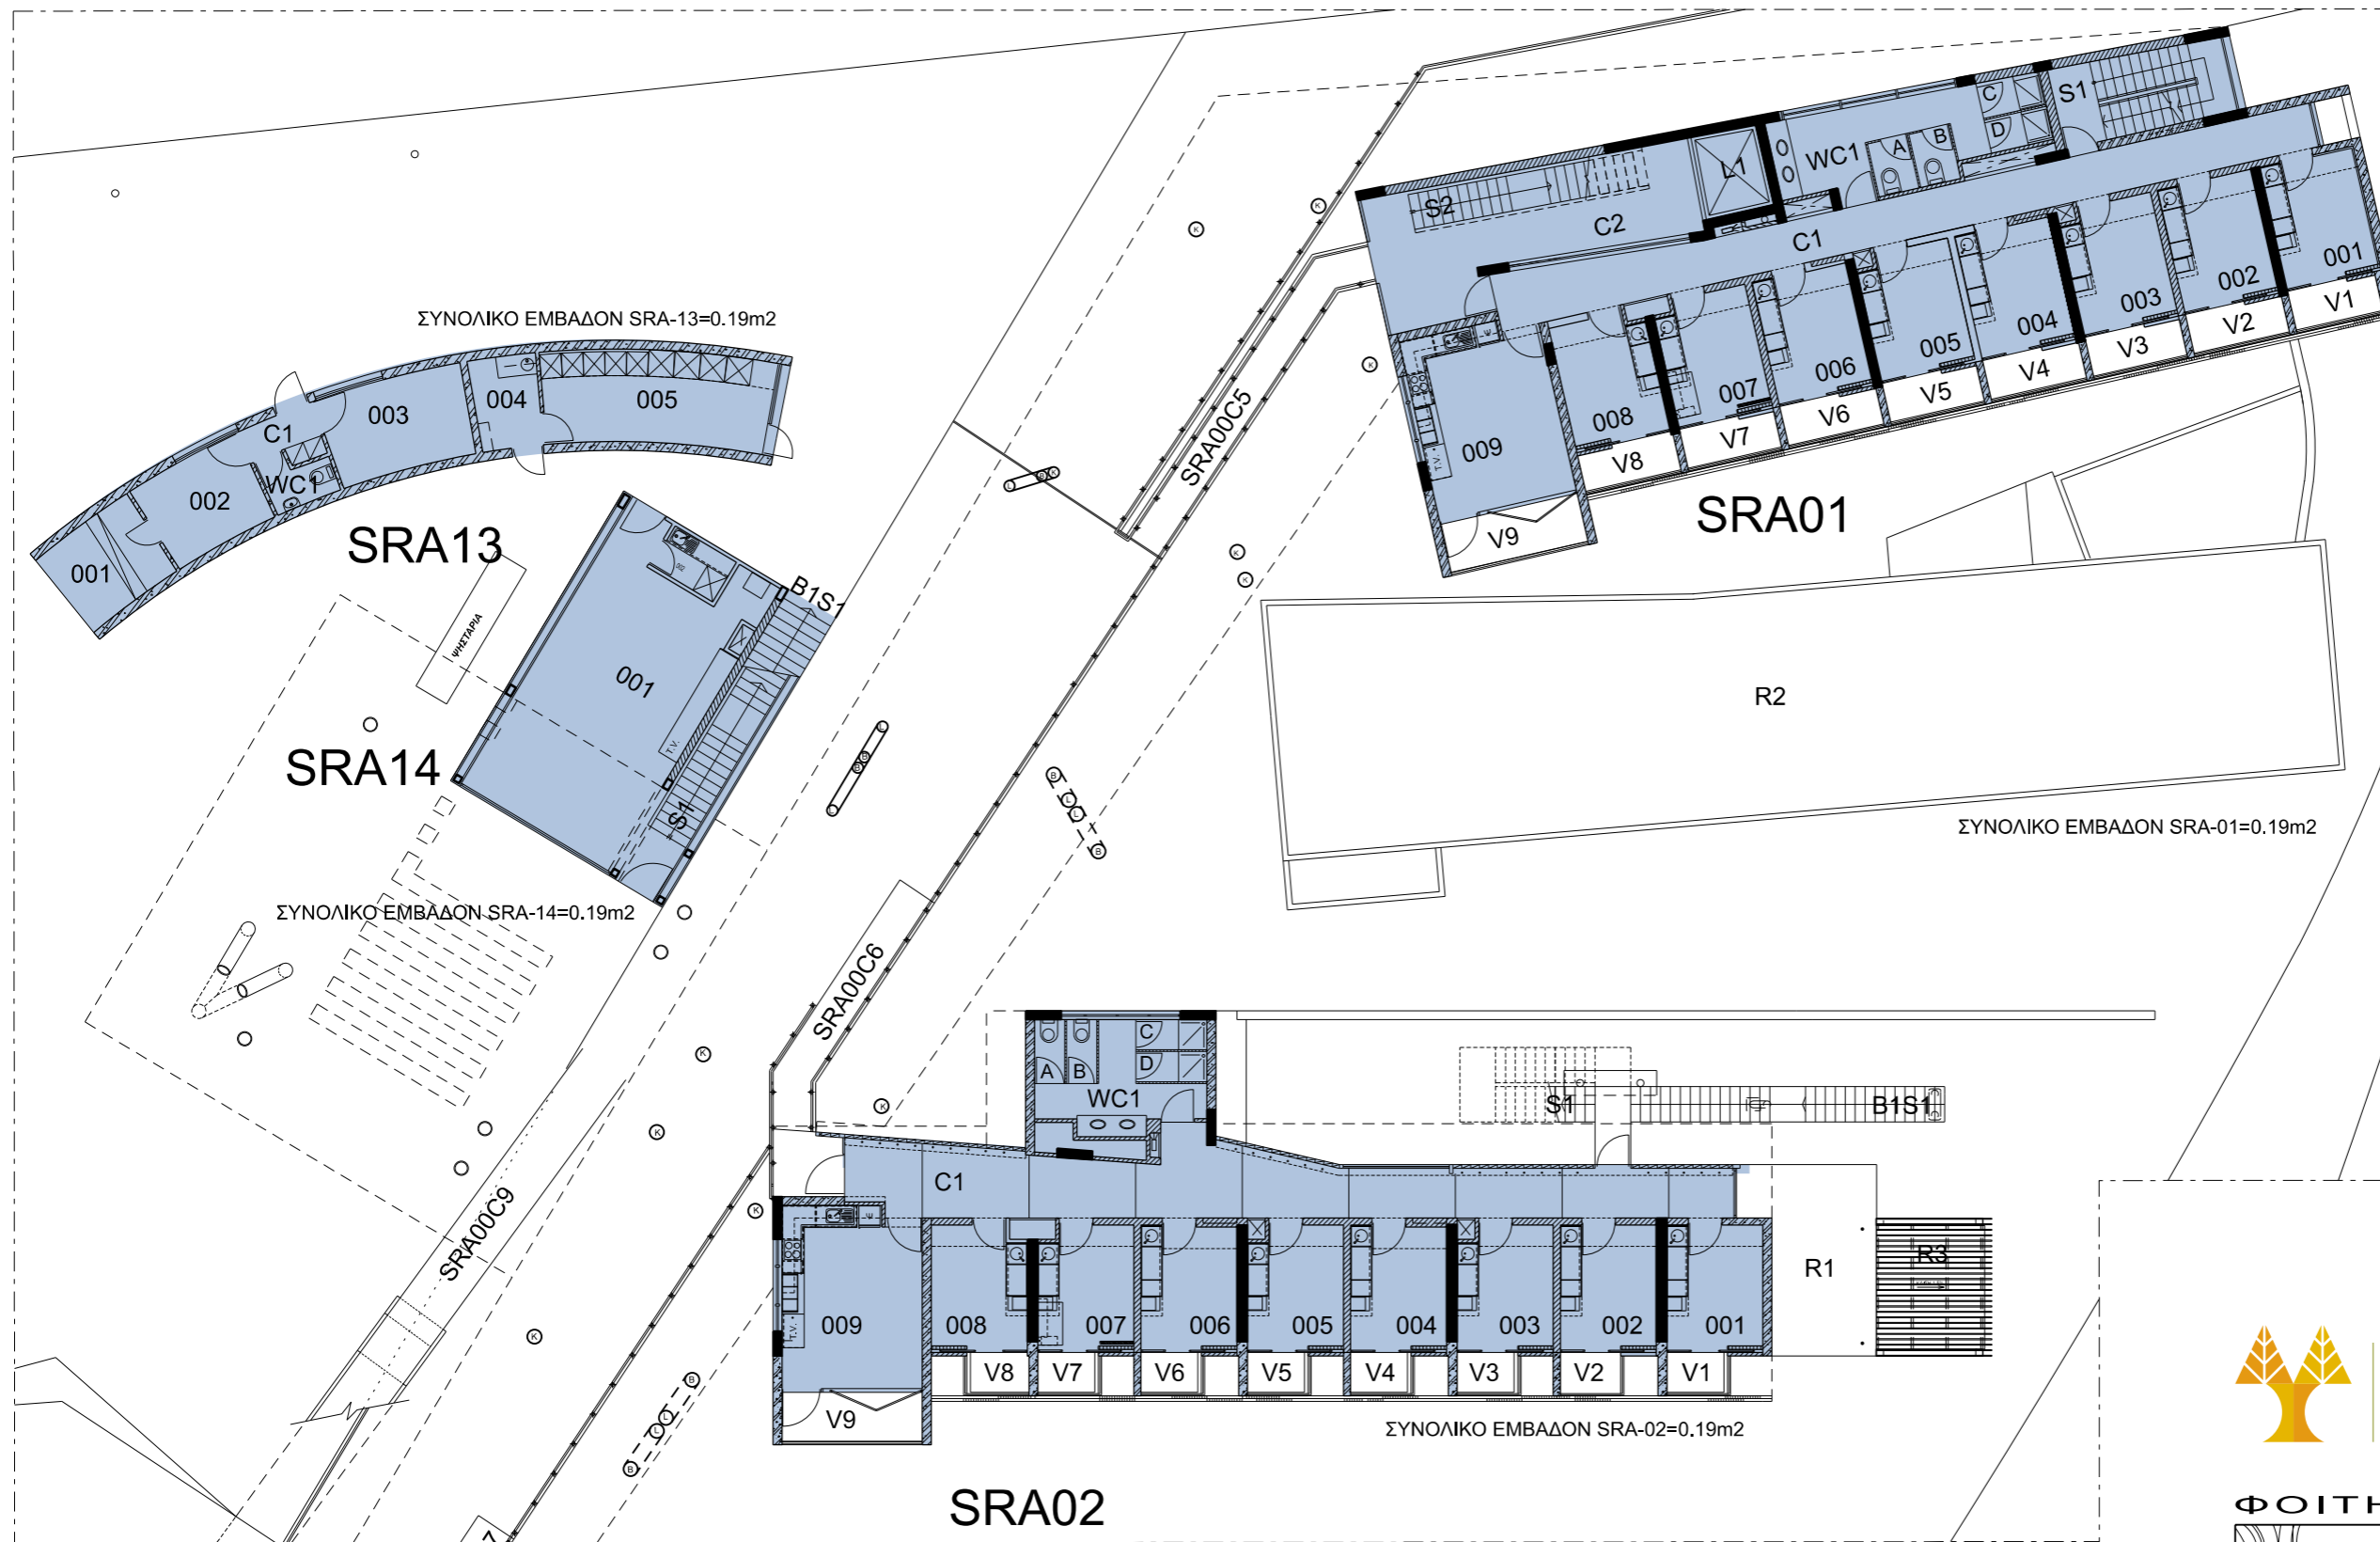


SRA-01		
ΚΩΔ. ΕΜΒΑΔΟΝ	ΧΡΗΣΗ ΧΩΡΟΥ	m2
001	Χώρος Διαμονής	9.62
002	Χώρος Διαμονής	9.86
003	Χώρος Διαμονής	9.62
004	Χώρος Διαμονής	9.80
005	Χώρος Διαμονής	9.62
006	Χώρος Διαμονής	9.80
007	Χώρος Διαμονής	9.62
008	Χώρος Διαμονής	9.62
009	Κουζίνα	19.92

SRA-02		
ΚΩΔ. ΕΜΒΑΔΟΝ	ΧΡΗΣΗ ΧΩΡΟΥ	m2
001	Χώρος Διαμονής	9.86
002	Χώρος Διαμονής	9.85
003	Χώρος Διαμονής	9.55
004	Χώρος Διαμονής	9.80
005	Χώρος Διαμονής	9.56
006	Χώρος Διαμονής	9.80
007	Χώρος Διαμονής	9.56
008	Χώρος Διαμονής	9.56
009	Κουζίνα	19.89

SRA-13		
ΚΩΔ. ΕΜΒΑΔΟΝ	ΧΡΗΣΗ ΧΩΡΟΥ	m2
001	Ταχυδρομείο	7.91
002	Γραφείο 1	8.42
003	Γραφείο 2	10.56
004	Σιδερωτήριο	4.76
005	Χώρος Πλυντηρίων/Στεγνωτήριο	16.71

SRA-14		
ΚΩΔ. ΕΜΒΑΔΟΝ	ΧΡΗΣΗ ΧΩΡΟΥ	m2
001	Κοινόχρηστος Χώρος Καθιστικών	44.61
002	Κουζίνα	2.60

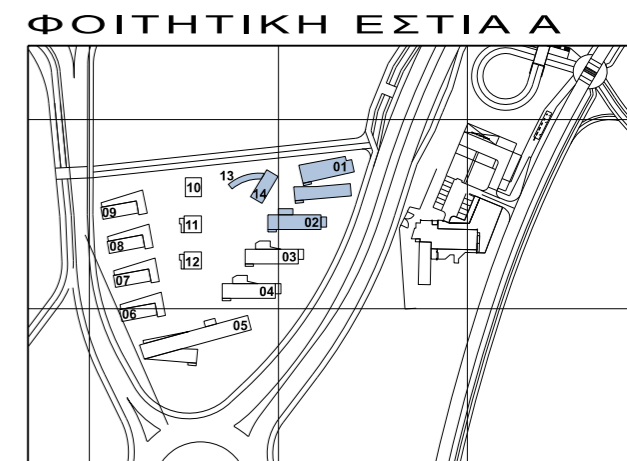


ΦΟΙΤΗΤΙΚΗ ΕΣΤΙΑ Α

ΚΤΗΡΙΑ SRA-01, SRA-02, SRA-13 & SRA-14

ΕΠΙΠΕΔΟ 0 / ΙΣΟΓΕΙΟ

ΚΛΙΜΑΚΑ 1:200 / A3

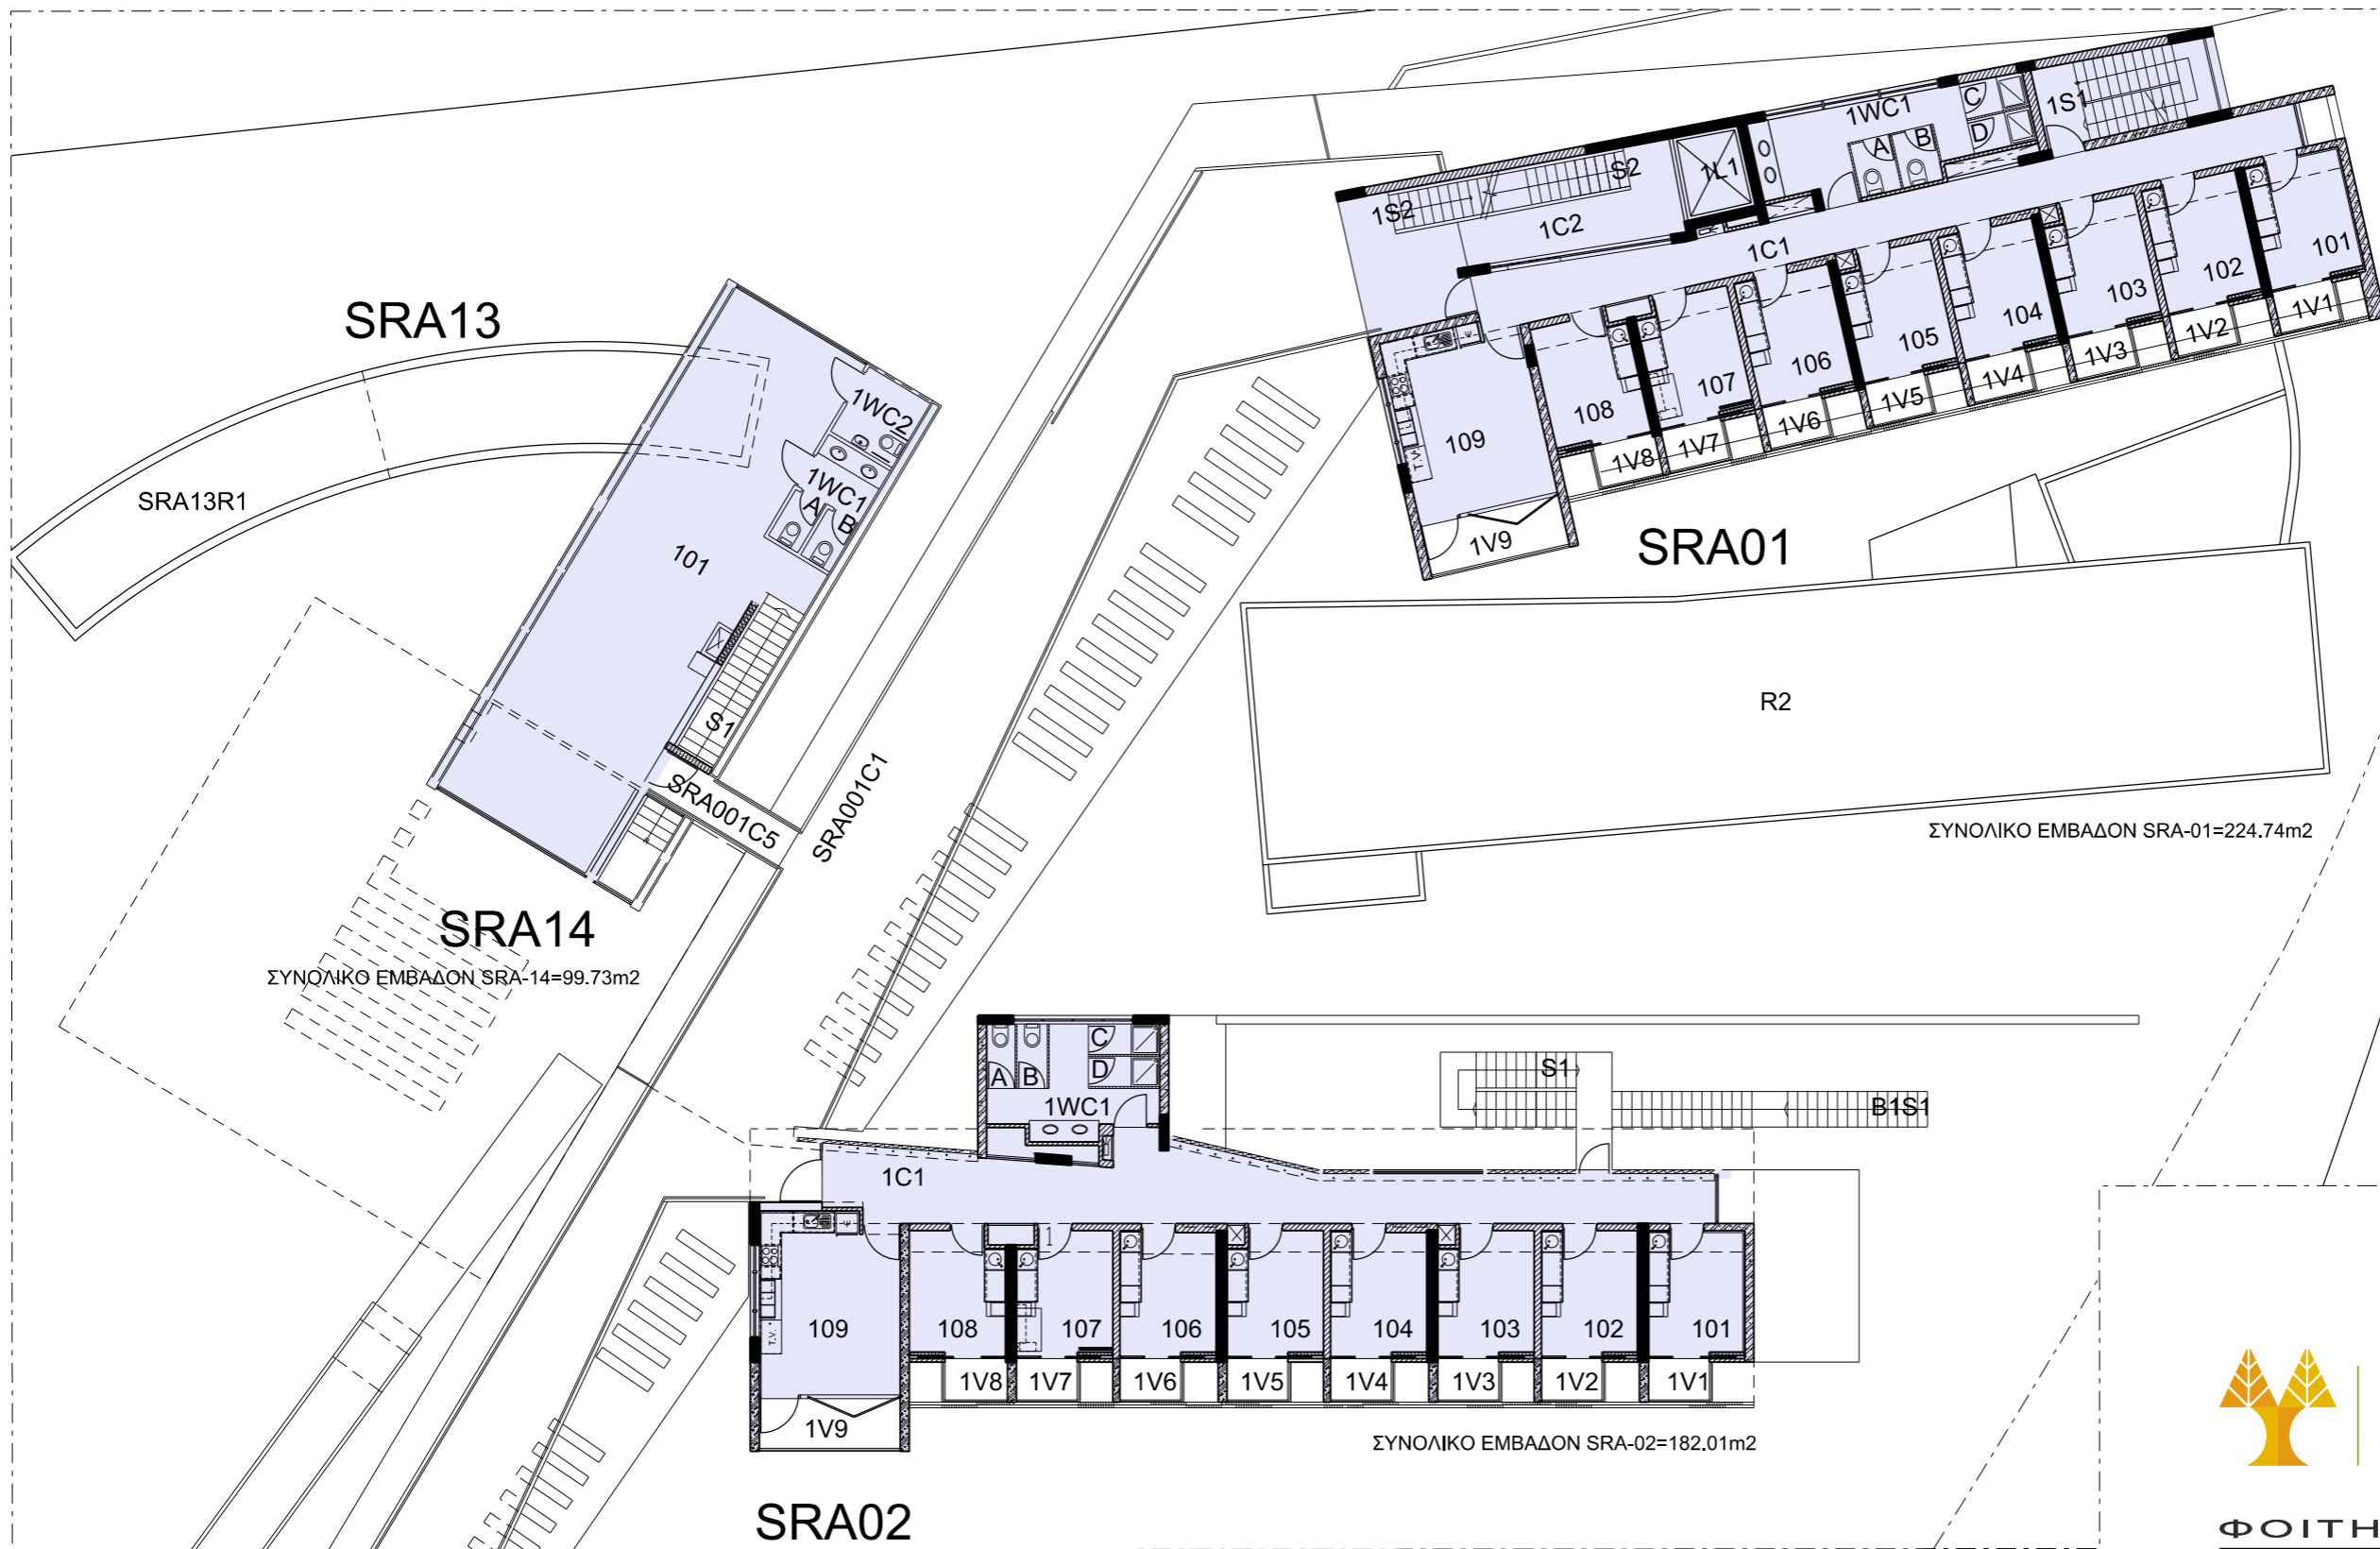

SRA-01

ΚΩΔ.	ΕΜΒΑΔΟΝ m ²	ΧΡΗΣΗ ΧΩΡΟΥ
101	9.62	Χώρος Διαμονής
102	9.86	Χώρος Διαμονής
103	9.62	Χώρος Διαμονής
104	9.80	Χώρος Διαμονής
105	9.62	Χώρος Διαμονής
106	9.80	Χώρος Διαμονής
107	9.62	Χώρος Διαμονής
108	9.62	Χώρος Διαμονής
109	19.92	Χώρος Διαμονής Κουζίνα

SRA-02

ΚΩΔ.	ΕΜΒΑΔΟΝ m ²	ΧΡΗΣΗ ΧΩΡΟΥ
101	9.62	Χώρος Διαμονής
102	9.86	Χώρος Διαμονής
103	9.56	Χώρος Διαμονής
104	9.80	Χώρος Διαμονής
105	9.56	Χώρος Διαμονής
106	9.80	Χώρος Διαμονής
107	9.56	Χώρος Διαμονής
108	9.56	Χώρος Διαμονής
109	19.89	Χώρος Διαμονής Κουζίνα

SRA-14

ΚΩΔ.	ΕΜΒΑΔΟΝ m ²	ΧΡΗΣΗ ΧΩΡΟΥ
101	63.40	Καθιστικό


ΣΥΝΟΛΙΚΟ ΕΜΒΑΔΟΝ SRA-01=224.74m²

ΣΥΝΟΛΙΚΟ ΕΜΒΑΔΟΝ SRA-14=99.73m²

ΣΥΝΟΛΙΚΟ ΕΜΒΑΔΟΝ SRA-02=182.01m²




ΦΟΙΤΗΤΙΚΗ ΕΣΤΙΑ Α

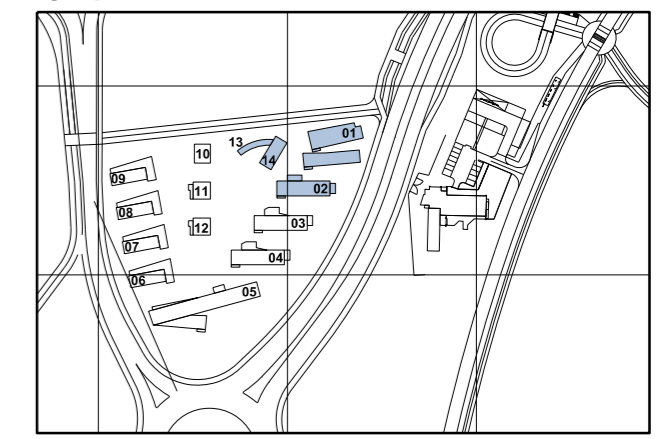


ΦΟΙΤΗΤΙΚΗ ΕΣΤΙΑ Α

ΚΤΗΡΙΑ SRA-01, SRA-02, SRA-13 & SRA-14

ΕΠΙΠΕΔΟ 1 / 1ος ΟΡΟΦΟΣ

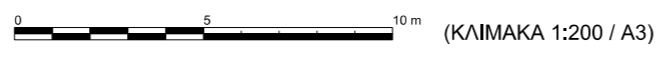


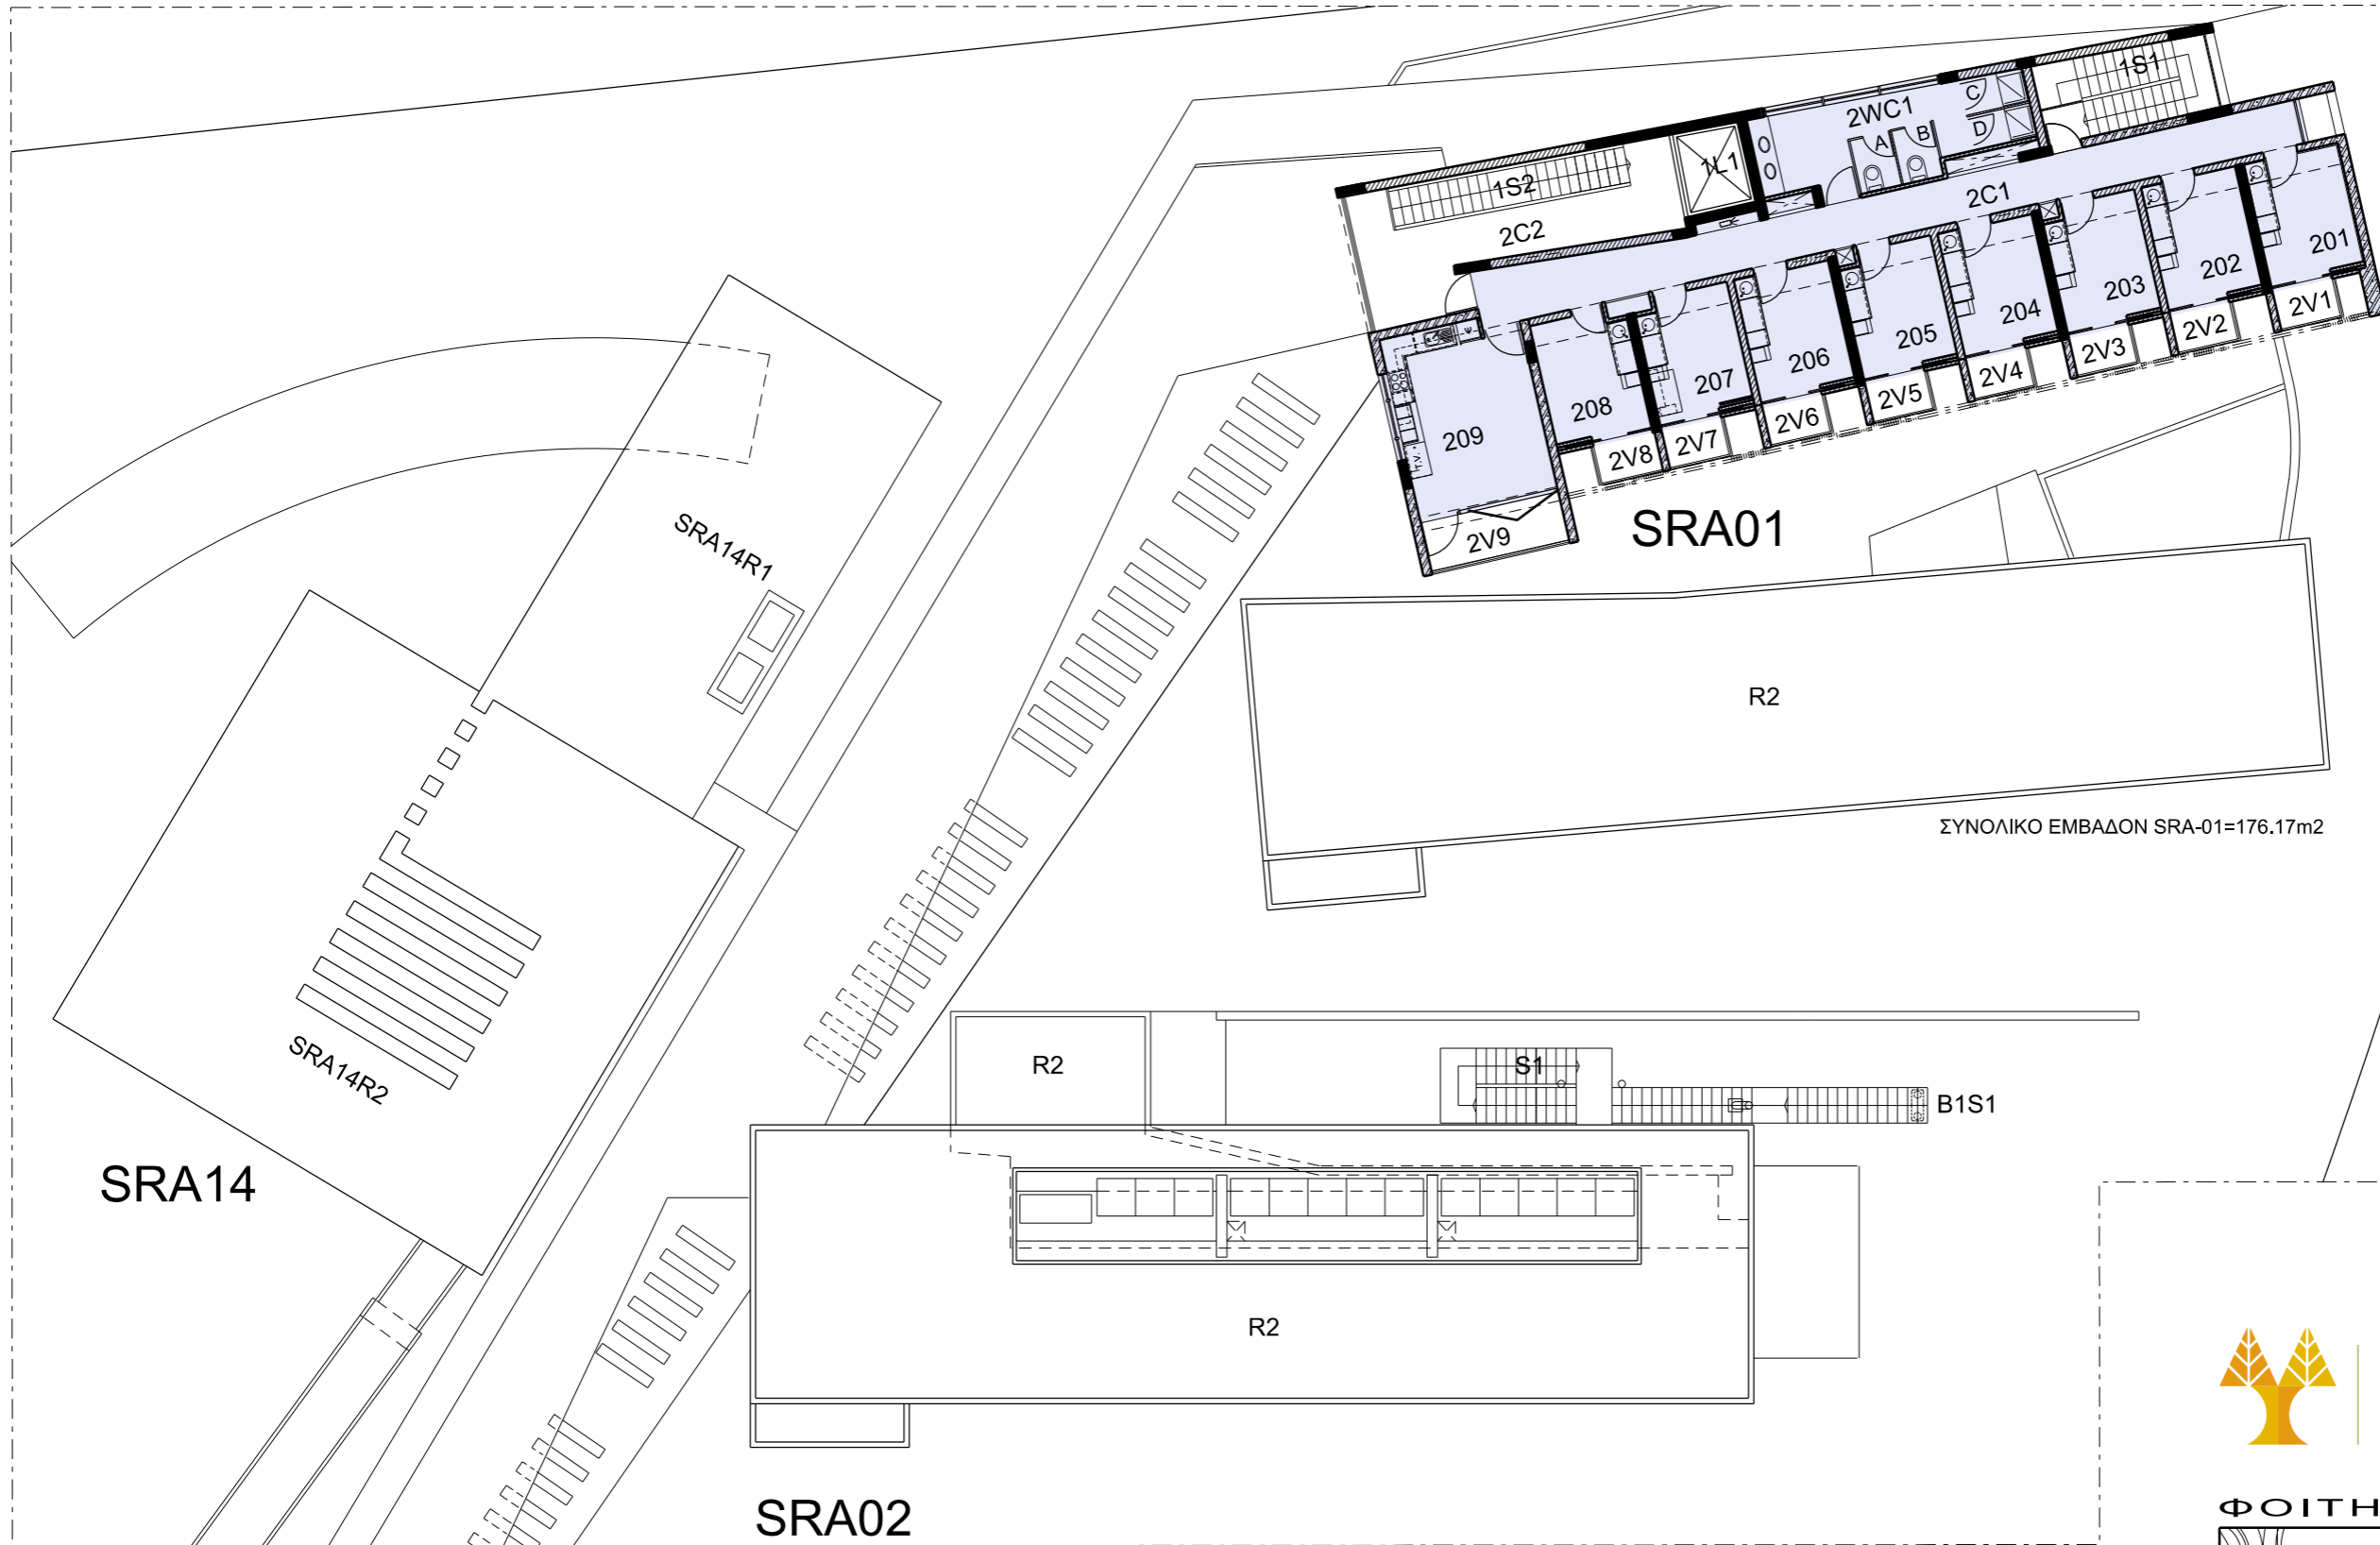

SRA-01

ΚΩΔ.	ΕΜΒΑΔΟΝ m2	ΧΡΗΣΗ ΧΩΡΟΥ
201	9.62	Χώρος Διαμονής
202	9.86	Χώρος Διαμονής
203	9.62	Χώρος Διαμονής
204	9.80	Χώρος Διαμονής
205	9.62	Χώρος Διαμονής
206	9.80	Χώρος Διαμονής
207	9.62	Χώρος Διαμονής
208	9.62	Χώρος Διαμονής
209	19.92	Κουζίνα

ΣΥΝΟΛΙΚΟ ΕΜΒΑΔΟΝ SRA-01=176.17m2

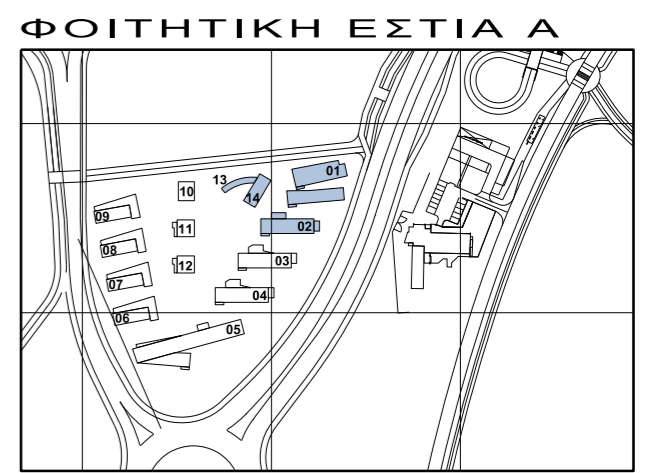

ΦΟΙΤΗΤΙΚΗ ΕΣΤΙΑ Α
 ΚΤΗΡΙΑ SRA-01, SRA-02, SRA-13 & SRA-14
 ΕΠΙΠΕΔΟ 2 / 2ος ΟΡΟΦΟΣ

0 5 10m (ΚΛΙΜΑΚΑ 1:200 / A3)