


SRA-07		
ΚΩΔ.	ΕΜΒΑΔΟΝ m ²	ΧΡΗΣΗ ΧΩΡΟΥ
B101	38.79	Χώρος εξωτερικών κλιματιστικών
B102	6.14	Δωμάτιο Επικοινωνίας
B103	12.31	Μηχανοστάσιο
B104	13.03	Αποθήκη

SRA-08		
ΚΩΔ.	ΕΜΒΑΔΟΝ m ²	ΧΡΗΣΗ ΧΩΡΟΥ
B101	29.55	Χώρος εξωτερικών κλιματιστικών
B102	8.07	Δωμάτιο Επικοινωνίας
B103	19.38	Μηχανοστάσιο
B104	31.82	Αποθήκη

SRA-12		
ΚΩΔ.	ΕΜΒΑΔΟΝ m ²	ΧΡΗΣΗ ΧΩΡΟΥ
B101	3.75	Δωμάτιο Επικοινωνίας




ΦΟΙΤΗΤΙΚΗ ΕΣΤΙΑ Α

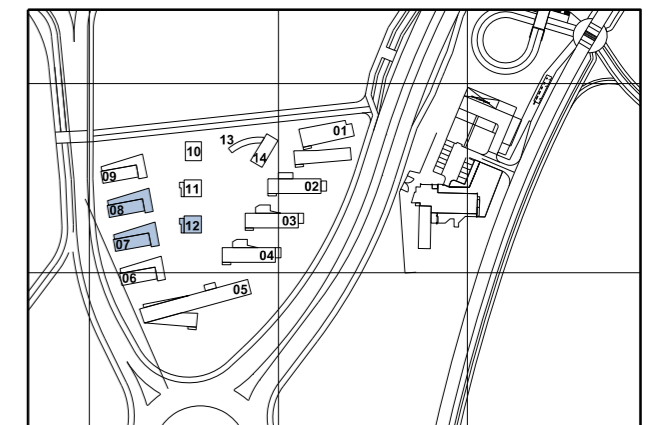


ΦΟΙΤΗΤΙΚΗ ΕΣΤΙΑ Α

ΚΤΗΡΙΑ SRA-07, SRA-08 & SRA-12

ΕΠΙΠΕΔΟ -1 / 1ον ΥΠΟΓΕΙΟ

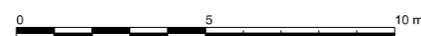

(ΚΛΙΜΑΚΑ 1:200 / A3)

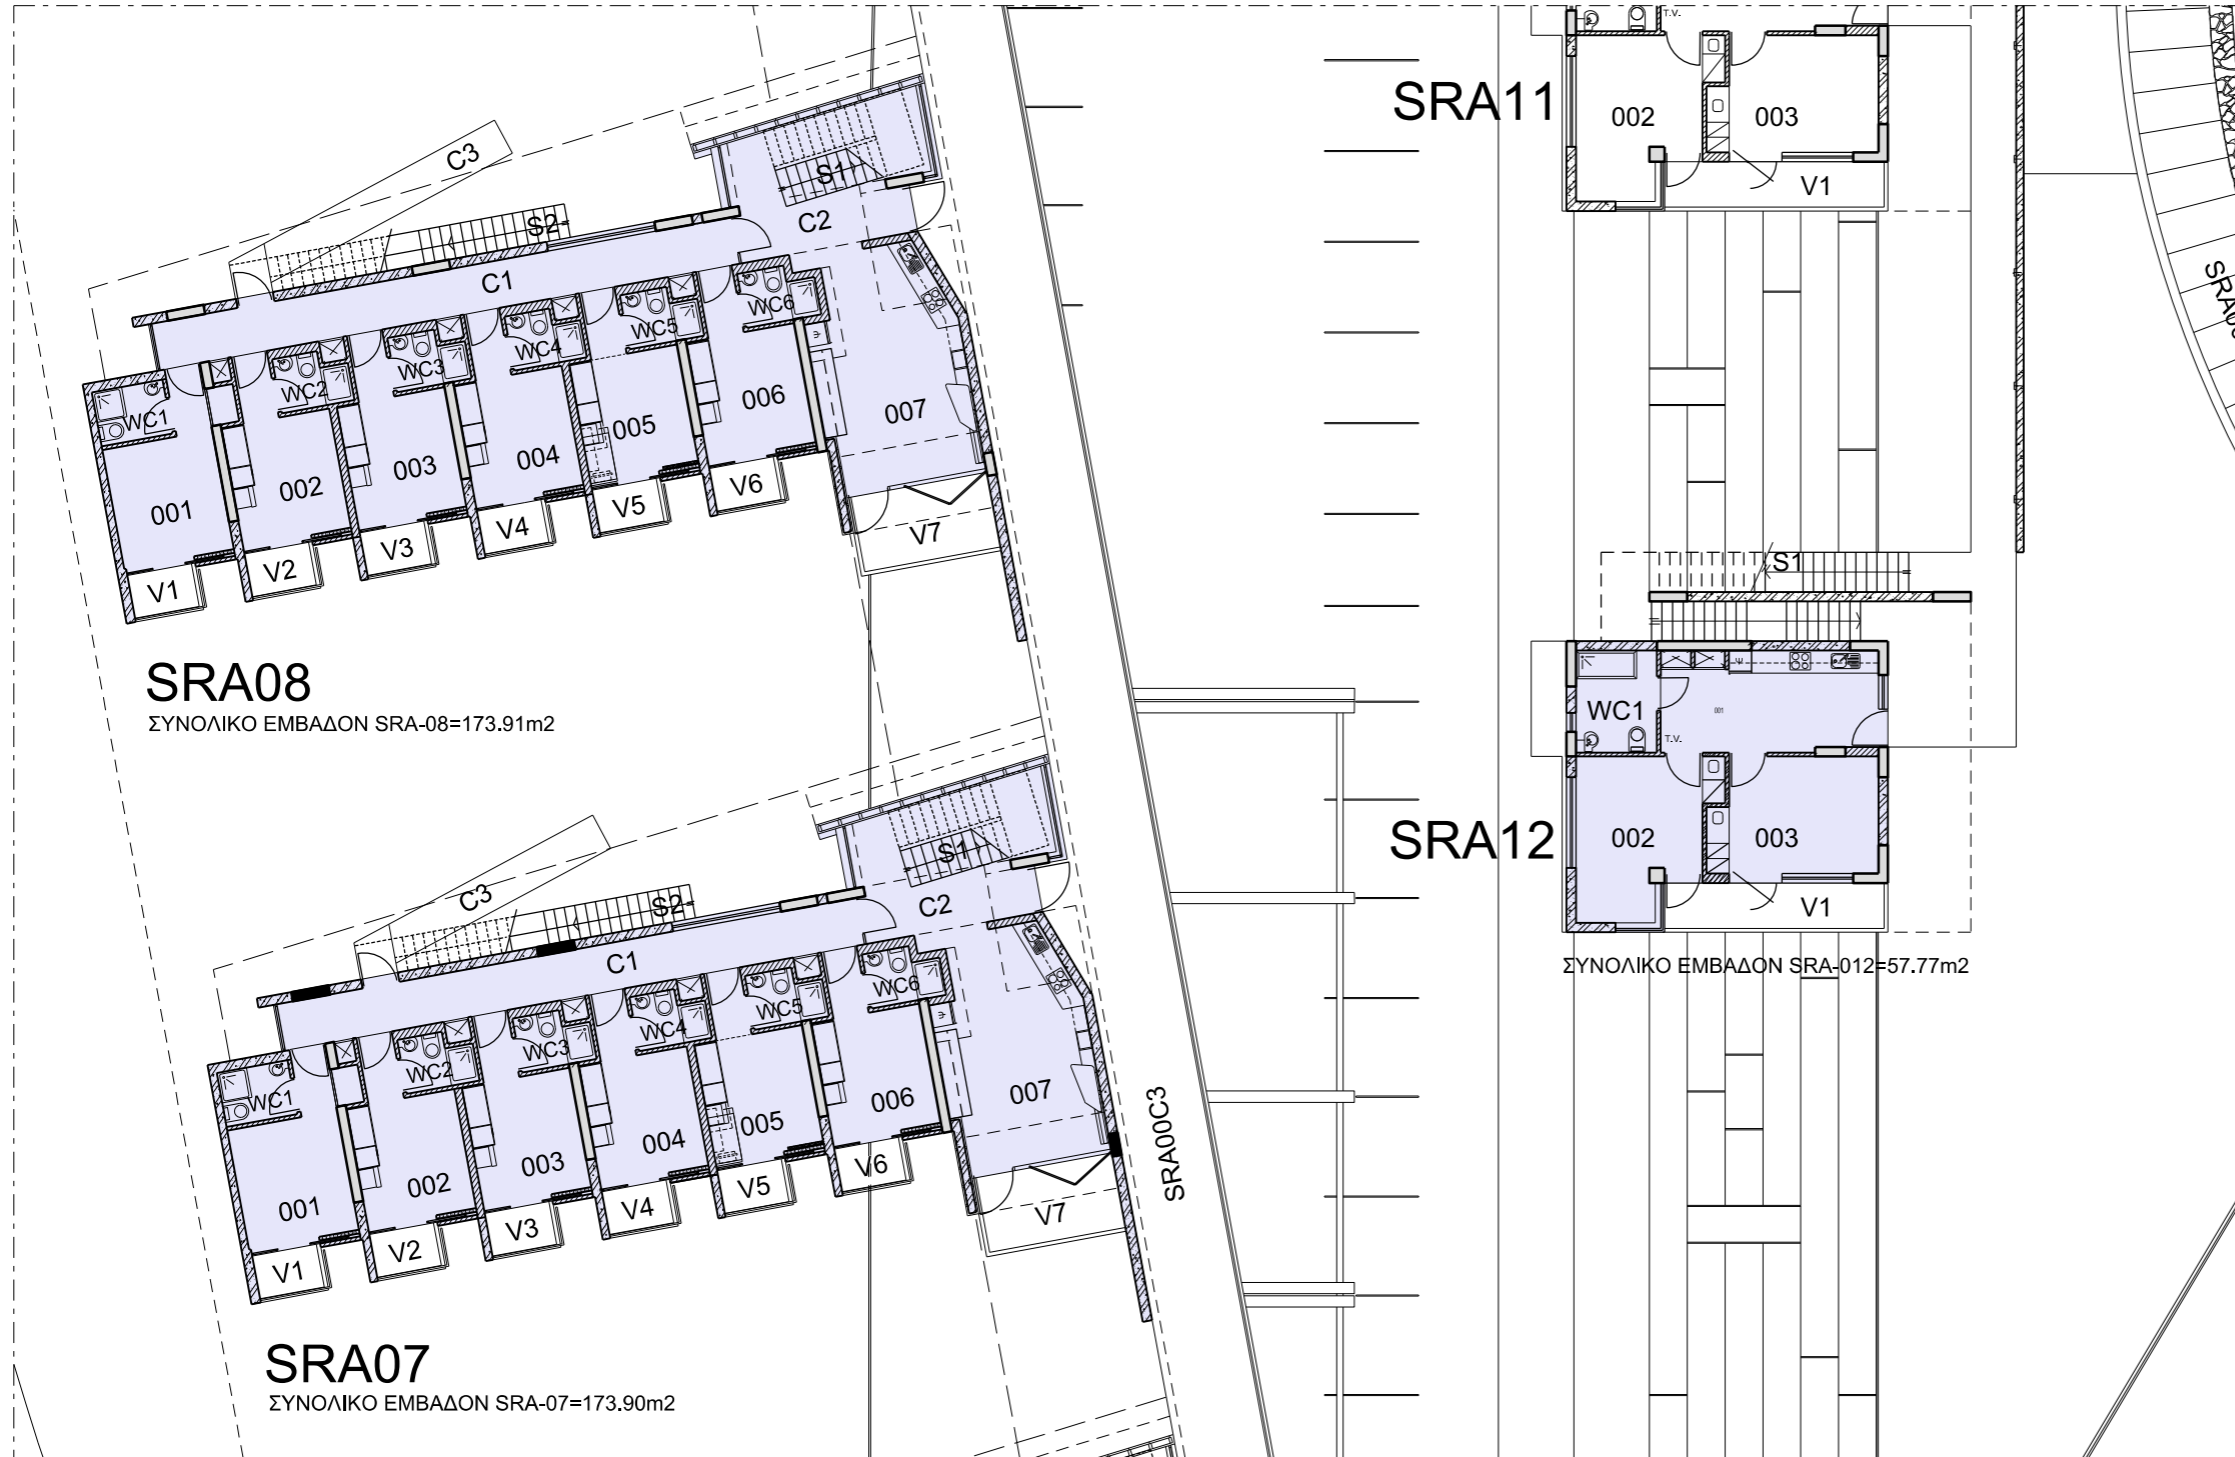


SRA08

ΣΥΝΟΛΙΚΟ ΕΜΒΑΔΟΝ SRA-08=173.91m²


SRA07

ΣΥΝΟΛΙΚΟ ΕΜΒΑΔΟΝ SRA-07=173.90m²

SRA11

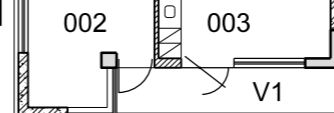

SRA12

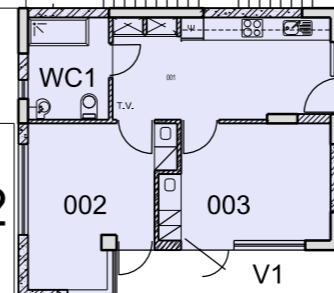

ΣΥΝΟΛΙΚΟ ΕΜΒΑΔΟΝ SRA-012=57.77m²

SRA-07

ΚΩΔ. ΕΜΒΑΔΟΝ	ΧΡΗΣΗ ΧΩΡΟΥ	m ²
001	Χώρος Διαμονής	12.42
002	Χώρος Διαμονής	11.51
003	Χώρος Διαμονής	11.51
004	Χώρος Διαμονής	11.51
005	Χώρος Διαμονής	11.51
006	Χώρος Διαμονής	11.51
007	Κουζίνα	23.52

SRA-08


ΚΩΔ. ΕΜΒΑΔΟΝ	ΧΡΗΣΗ ΧΩΡΟΥ	m ²
001	Χώρος Διαμονής	12.42
002	Χώρος Διαμονής	11.51
003	Χώρος Διαμονής	11.51
004	Χώρος Διαμονής	11.51
005	Χώρος Διαμονής	11.51
006	Χώρος Διαμονής	11.51
007	Κουζίνα	23.52

SRA-12

ΚΩΔ. ΕΜΒΑΔΟΝ	ΧΡΗΣΗ ΧΩΡΟΥ	m ²
001	Κουζίνα	15.30
002	Υπνοδωμάτιο	14.00
003	Υπνοδωμάτιο	13.65



ΦΟΙΤΗΤΙΚΗ ΕΣΤΙΑ Α


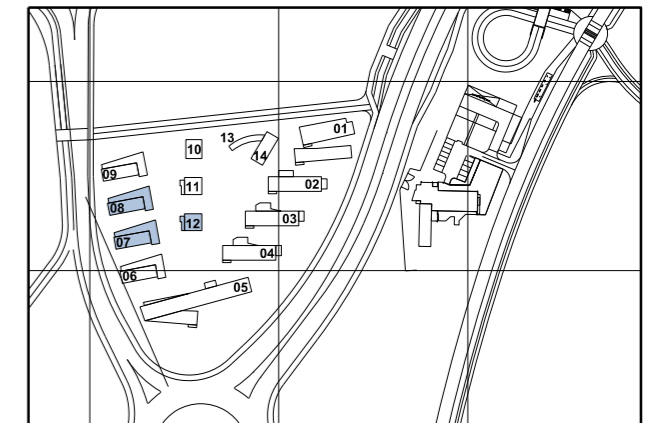


ΦΟΙΤΗΤΙΚΗ ΕΣΤΙΑ Α

ΚΤΗΡΙΑ SRA-07, SRA-08 & SRA-12

ΕΠΙΠΕΔΟ 0 / ΙΣΟΓΕΙΟ

ΚΛΙΜΑΚΑ 1:200 / A3

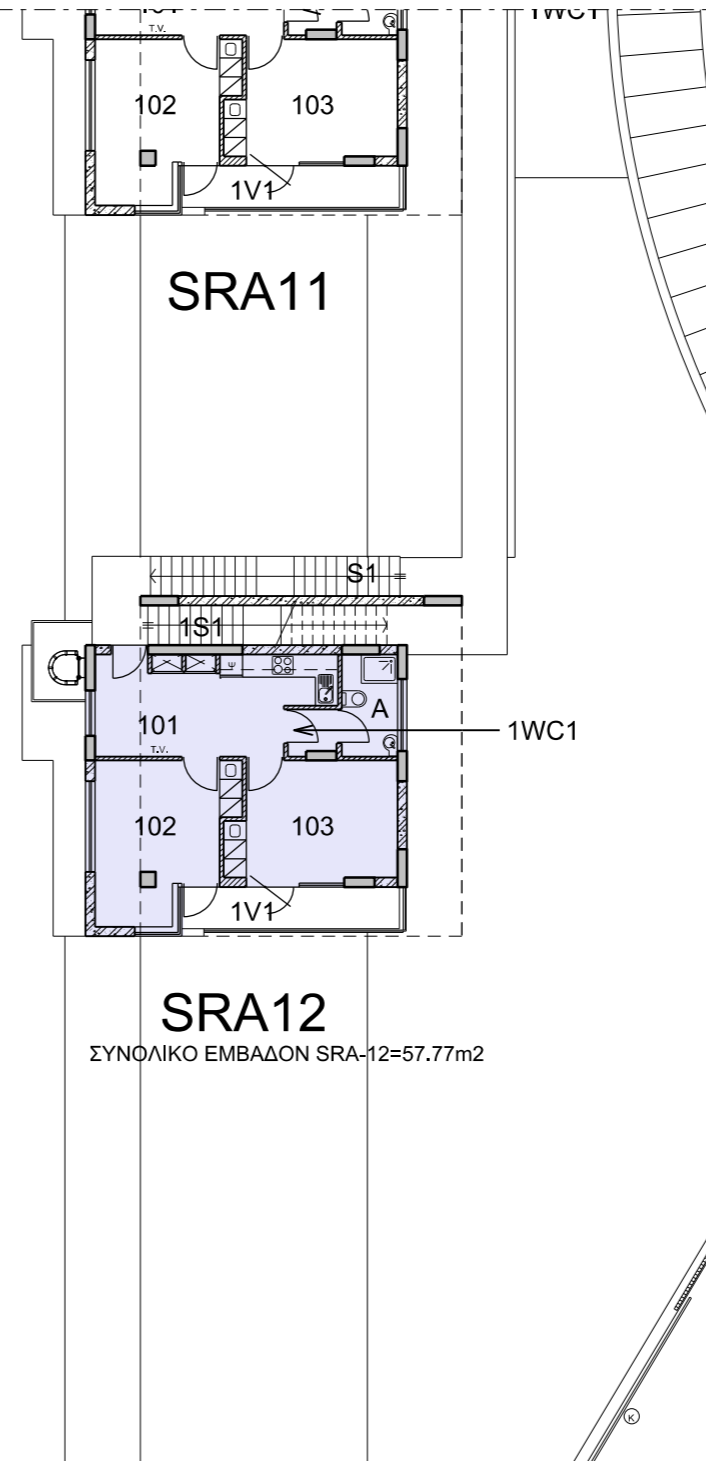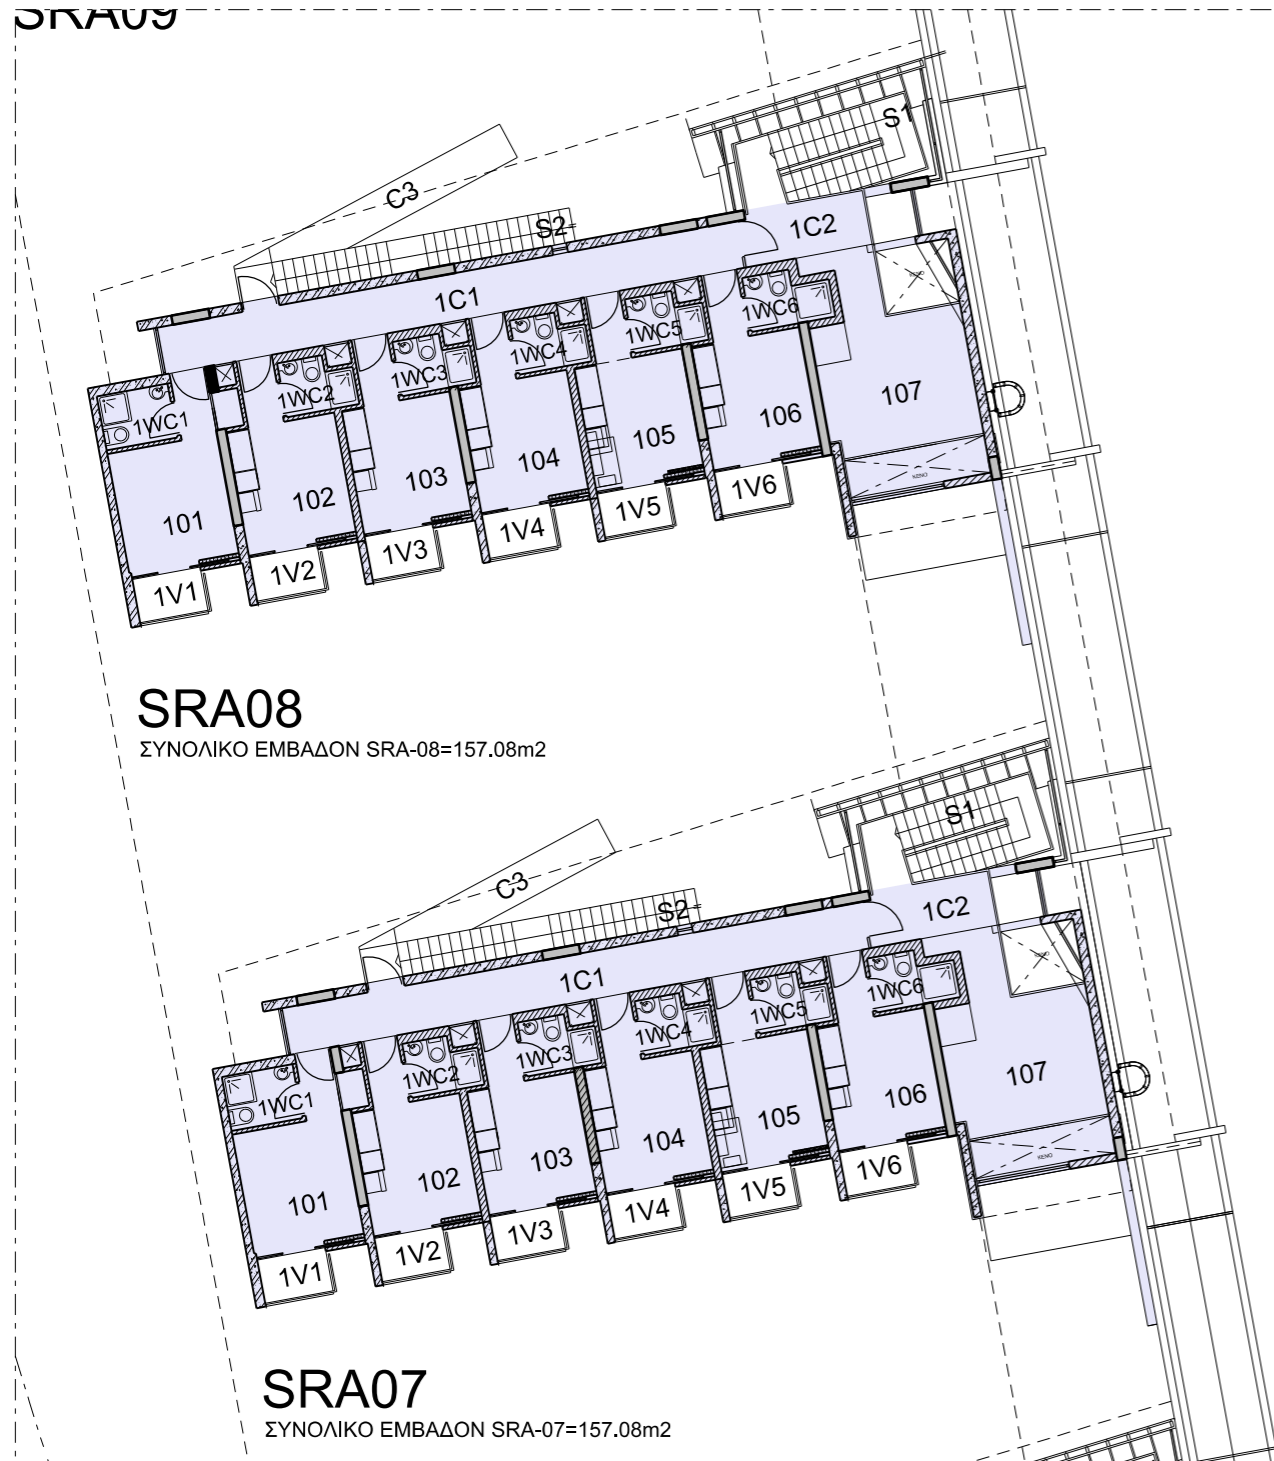


SRA-07		
ΚΩΔ.	ΕΜΒΑΔΟΝ m2	ΧΡΗΣΗ ΧΩΡΟΥ
101	12.42	Χώρος Διαμονής
102	11.51	Χώρος Διαμονής
103	11.51	Χώρος Διαμονής
104	11.51	Χώρος Διαμονής
105	11.51	Χώρος Διαμονής
106	11.51	Χώρος Διαμονής
107	17.08	Καθιστικό

SRA-08		
ΚΩΔ.	ΕΜΒΑΔΟΝ m2	ΧΡΗΣΗ ΧΩΡΟΥ
101	12.42	Χώρος Διαμονής
102	11.51	Χώρος Διαμονής
103	11.51	Χώρος Διαμονής
104	11.51	Χώρος Διαμονής
105	11.51	Χώρος Διαμονής
106	11.51	Χώρος Διαμονής
107	17.08	Καθιστικό

SRA-12		
ΚΩΔ.	ΕΜΒΑΔΟΝ m2	ΧΡΗΣΗ ΧΩΡΟΥ
101	14.81	Κουζίνα
102	14.17	Υπνοδωμάτιο
103	13.40	Υπνοδωμάτιο



ΦΟΙΤΗΤΙΚΗ ΕΣΤΙΑ Α

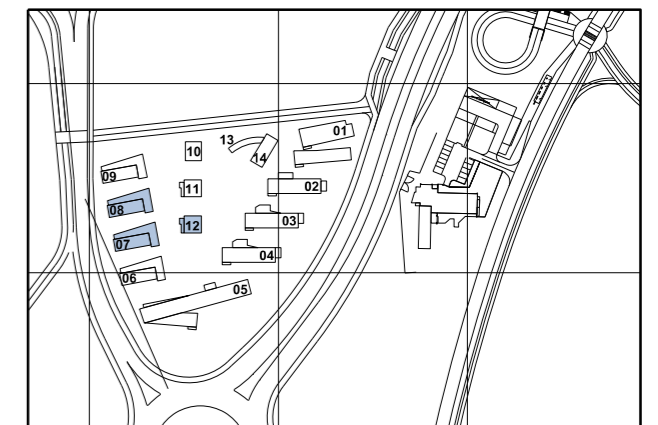


ΦΟΙΤΗΤΙΚΗ ΕΣΤΙΑ Α

ΚΤΗΡΙΑ SRA-07, SRA-08 & SRA-12

ΕΠΙΠΕΔΟ 1 / 1ος ΟΡΟΦΟΣ

0 5 10m (ΚΛΙΜΑΚΑ 1:200 / A3)

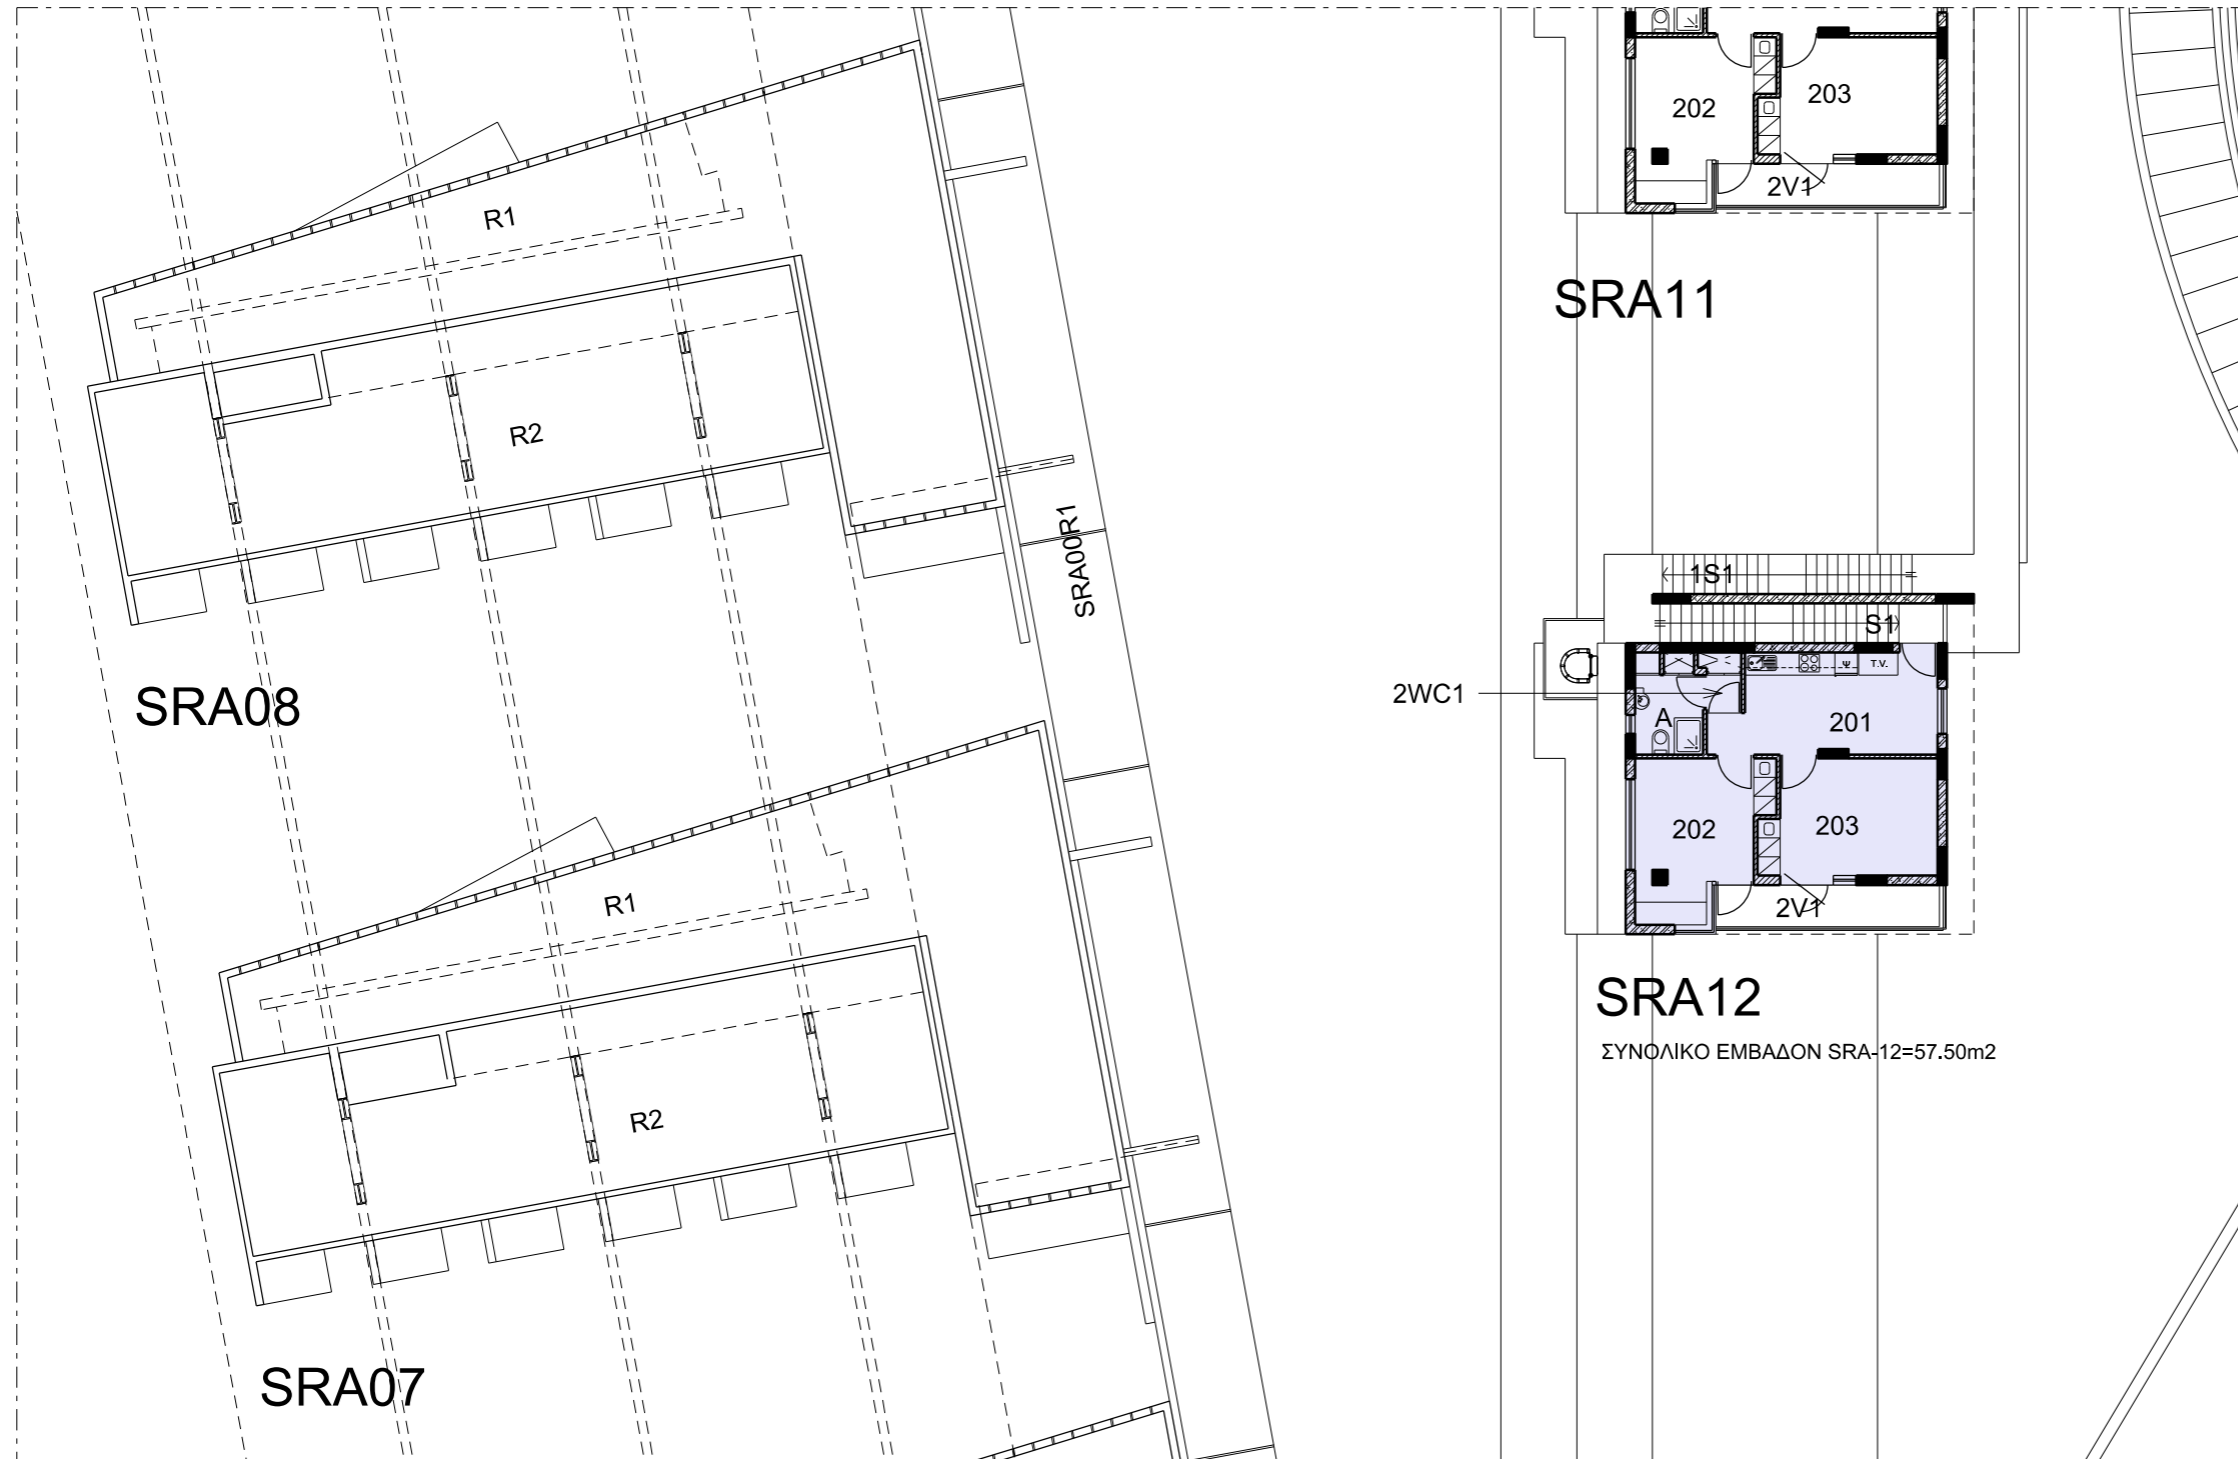

SRA-12

ΚΩΔ.	ΕΜΒΑΔΟΝ m2	ΧΡΗΣΗ ΧΩΡΟΥ
201	14.83	Κουζίνα
202	13.22	Υπνοδωμάτιο
203	13.79	Υπνοδωμάτιο


SRA11

SRA12


ΣΥΝΟΛΙΚΟ ΕΜΒΑΔΟΝ SRA-12=57.50m2



ΦΟΙΤΗΤΙΚΗ ΕΣΤΙΑ Α

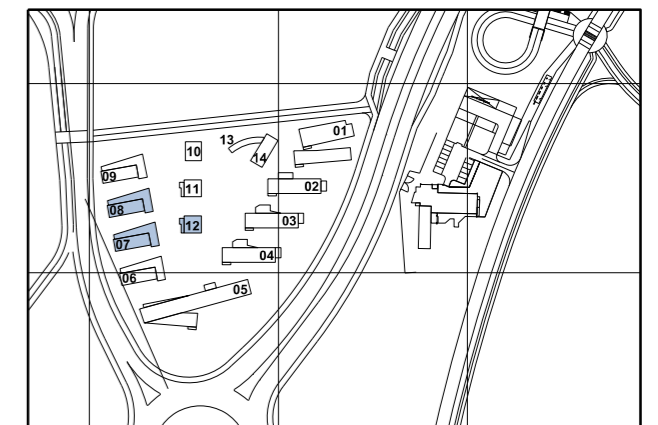

ΦΟΙΤΗΤΙΚΗ ΕΣΤΙΑ Α
ΚΤΗΡΙΑ SRA-07, SRA-08 & SRA-12
ΕΠΙΠΕΔΟ 2 / 2ος ΟΡΟΦΟΣ

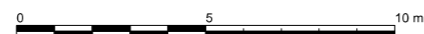

(ΚΛΙΜΑΚΑ 1:200 / A3)