


**ΕΠΙΠΕΔΟ -1 / ΥΠΟΓΕΙΟ**  
ΣΥΝΟΛΙΚΟ ΕΜΒΑΔΟΝ 188.86 m<sup>2</sup>

ΚΩΔ.	ΕΜΒΑΔΟΝ m <sup>2</sup>	ΧΡΗΣΗ ΧΩΡΟΥ
B101	29.00	ΜΗΧΑΝΟΣΤΑΣΙΟ
B102	9.38	ΔΕΞΑΜΕΝΗ ΝΕΡΟΥ
B103	14.36	ΔΕΞΑΜΕΝΗ ΝΕΡΟΥ
B104	53.63	ΔΕΞΑΜΕΝΗ ΝΕΡΟΥ
B105	53.63	ΔΕΞΑΜΕΝΗ ΝΕΡΟΥ

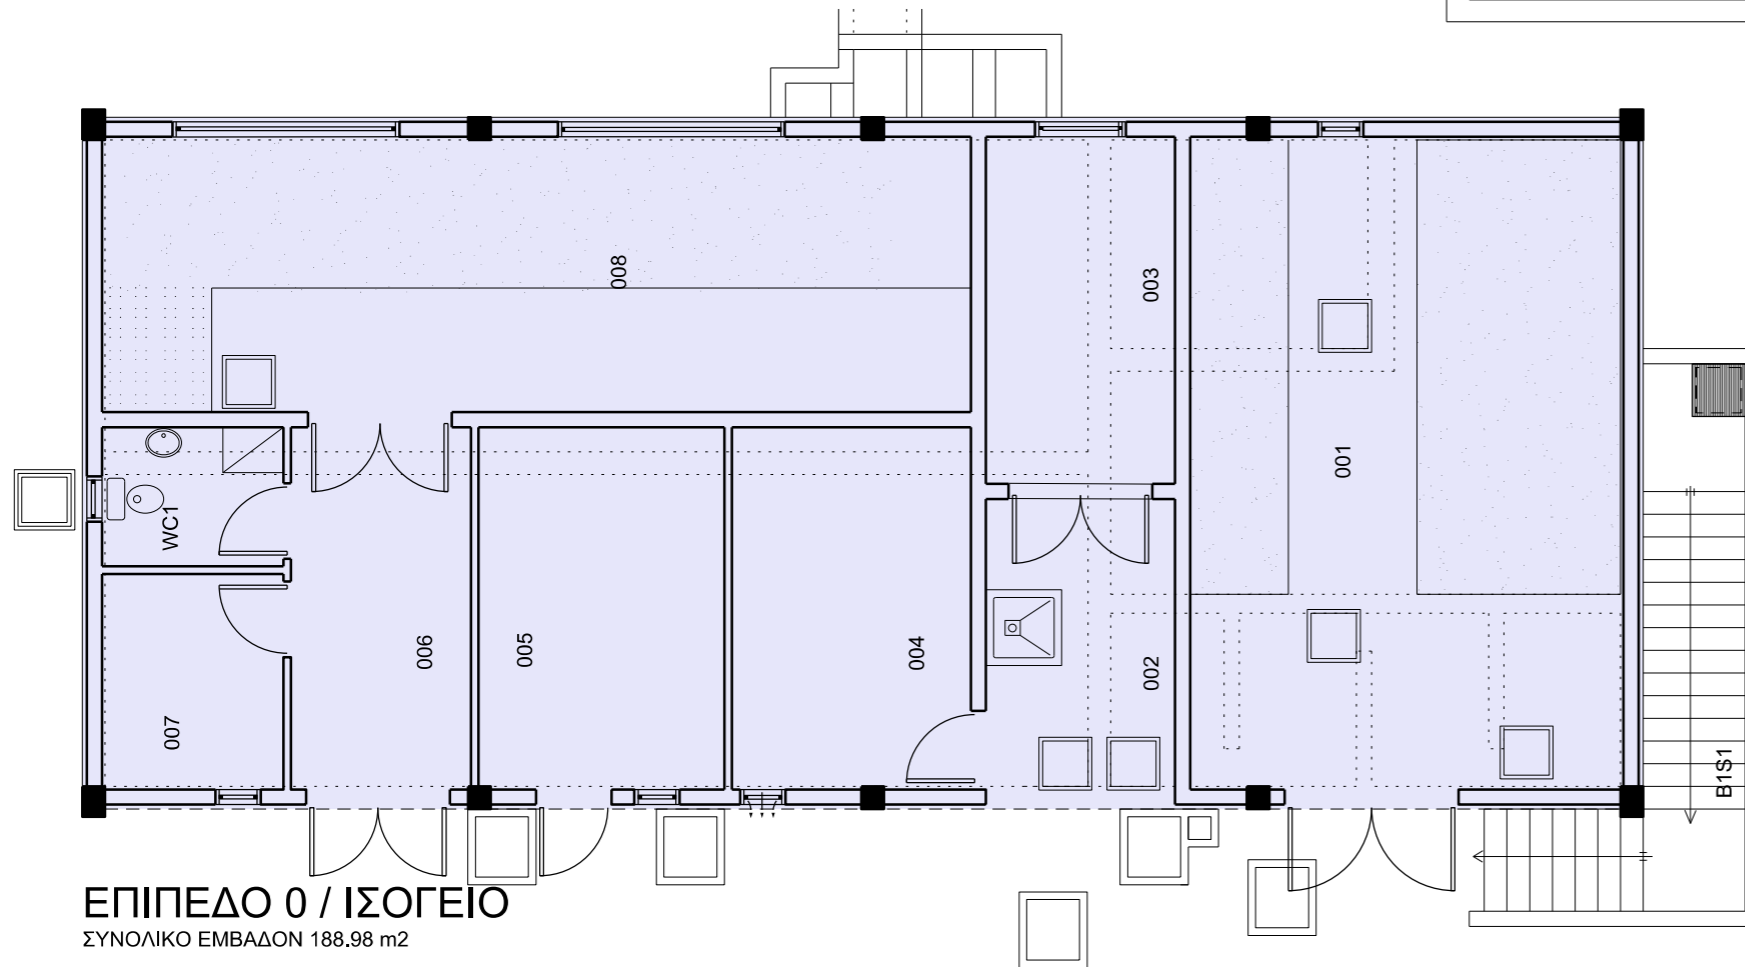


**ΕΠΙΠΕΔΟ 0 / ΙΣΟΓΕΙΟ**  
ΣΥΝΟΛΙΚΟ ΕΜΒΑΔΟΝ 188.98 m<sup>2</sup>

ΚΩΔ.	ΕΜΒΑΔΟΝ m <sup>2</sup>	ΧΡΗΣΗ ΧΩΡΟΥ
001	49.42	ΔΩΜΑΤΙΟ ΦΙΛΤΡΩΝ
002	9.60	EMERGENCY SHOWER
003	11.48	ΔΩΜΑΤΙΟ ΓΕΝΝΗΤΡΙΑΣ
004	15.14	ΑΠΟΘΗΚΗ ΧΗΜΙΚΩΝ
005	15.56	ΗΛΕΚΤΡΟΣΤΑΣΙΟ
006	11.40	ΕΙΣΟΔΟΣ - ΚΟΙΝΟΧΡΗΣΤΟΣ ΧΩΡΟΣ
007	6.84	ΑΠΟΘΗΚΗ Φ/Β ΕΡΓΑΣΤΗΡΙΟΥ
008	41.80	AIR BLOWER ROOM



ΠΑΝΕΠΙΣΤΗΜΙΟΥΠΟΛΗ

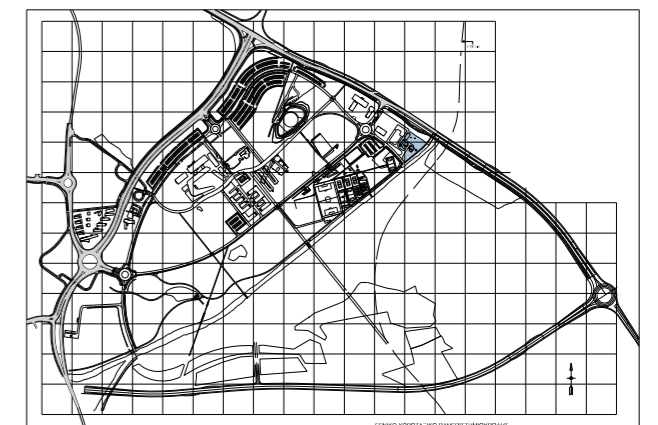

# ΣΤΑΘΜΟΣ ΕΠΕΞΕΡΓΑΣΙΑΣ ΛΥΜΑΤΩΝ

## ΕΡΓΟΣΤΑΣΙΟ ΕΠΕΞΕΡΓΑΣΙΑΣ ΛΥΜΑΤΩΝ ΣΕΛ-02 / STP-02

### ΕΠΙΠΕΔΟ -1 / ΥΠΟΓΕΙΟ & ΕΠΙΠΕΔΟ 0 / ΙΣΟΓΕΙΟ

0 2.5 5 m (ΚΛΙΜΑΚΑ 1:100 / A3)