




ΚΩΔ.	ΕΜΒΑΔΟΝ m2	ΧΡΗΣΗ ΧΩΡΟΥ
001	37.12	ΚΟΥΖΙΝΑ
002	13.86	ΓΡΑΦΕΙΟ
003	11.53	ΑΙΘΟΥΣΑ ΔΙΑΛΕΞΕΩΝ
004	25.68	ΑΙΘΟΥΣΑ ΔΙΑΛΕΞΕΩΝ
005	28.68	ΓΡΑΦΕΙΟ
006	15.07	ΓΡΑΦΕΙΟ
007	41.52	ΑΙΘΟΥΣΑ ΣΕΜΙΝΑΡΙΩΝ
008	11.69	ΠΡΟΘΑΛΑΜΟΣ ΧΑΜΑΜ
009	11.29	ΧΑΜΑΜ
011	3.78	ΗΛΕΚΤΡΟΣΤΑΣΙΟ
012	22.41	ΑΠΟΘΗΚΗ
013	2.76	ΔΩΜΑΤΙΟ ΤΗΛΕΠΙΚΟΙΝΩΝΙΩΝ
014	9.78	ΜΗΧΑΝΟΣΤΑΣΙΟ

Ο Δ Ο Σ Α Ξ Ι Ο Θ Ε Α Σ

ΟΔΟΣ ΑΝΑΣΤΑΣΙΑΣ ΤΟΥΦΕΞΗ

ΣΥΝΟΛΙΚΟ ΕΜΒΑΔΟΝ	59.00 m2
	66.09 m2
	38.13 m2
	95.77 m2
	103.41 m2
	51.10 m2
	413.50 m2


ΑΞΙΟΘΕΑ ΑΞ / ΑΧ
ΕΠΙΠΕΔΟ 0 / ΙΣΟΓΕΙΟ

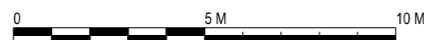


(ΚΛΙΜΑΚΑ 1:200 / A3)



ΠΕΡΙΦΕΡΕΙΑΚΑ ΚΤΗΡΙΑ
ΑΞΙΟΘΕΑ

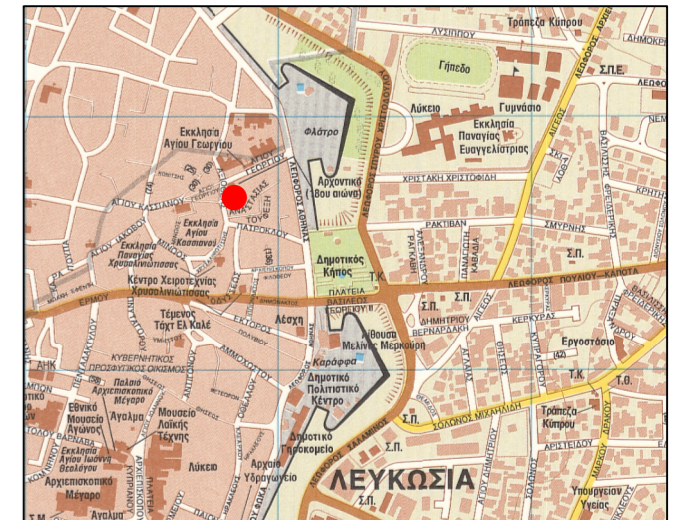

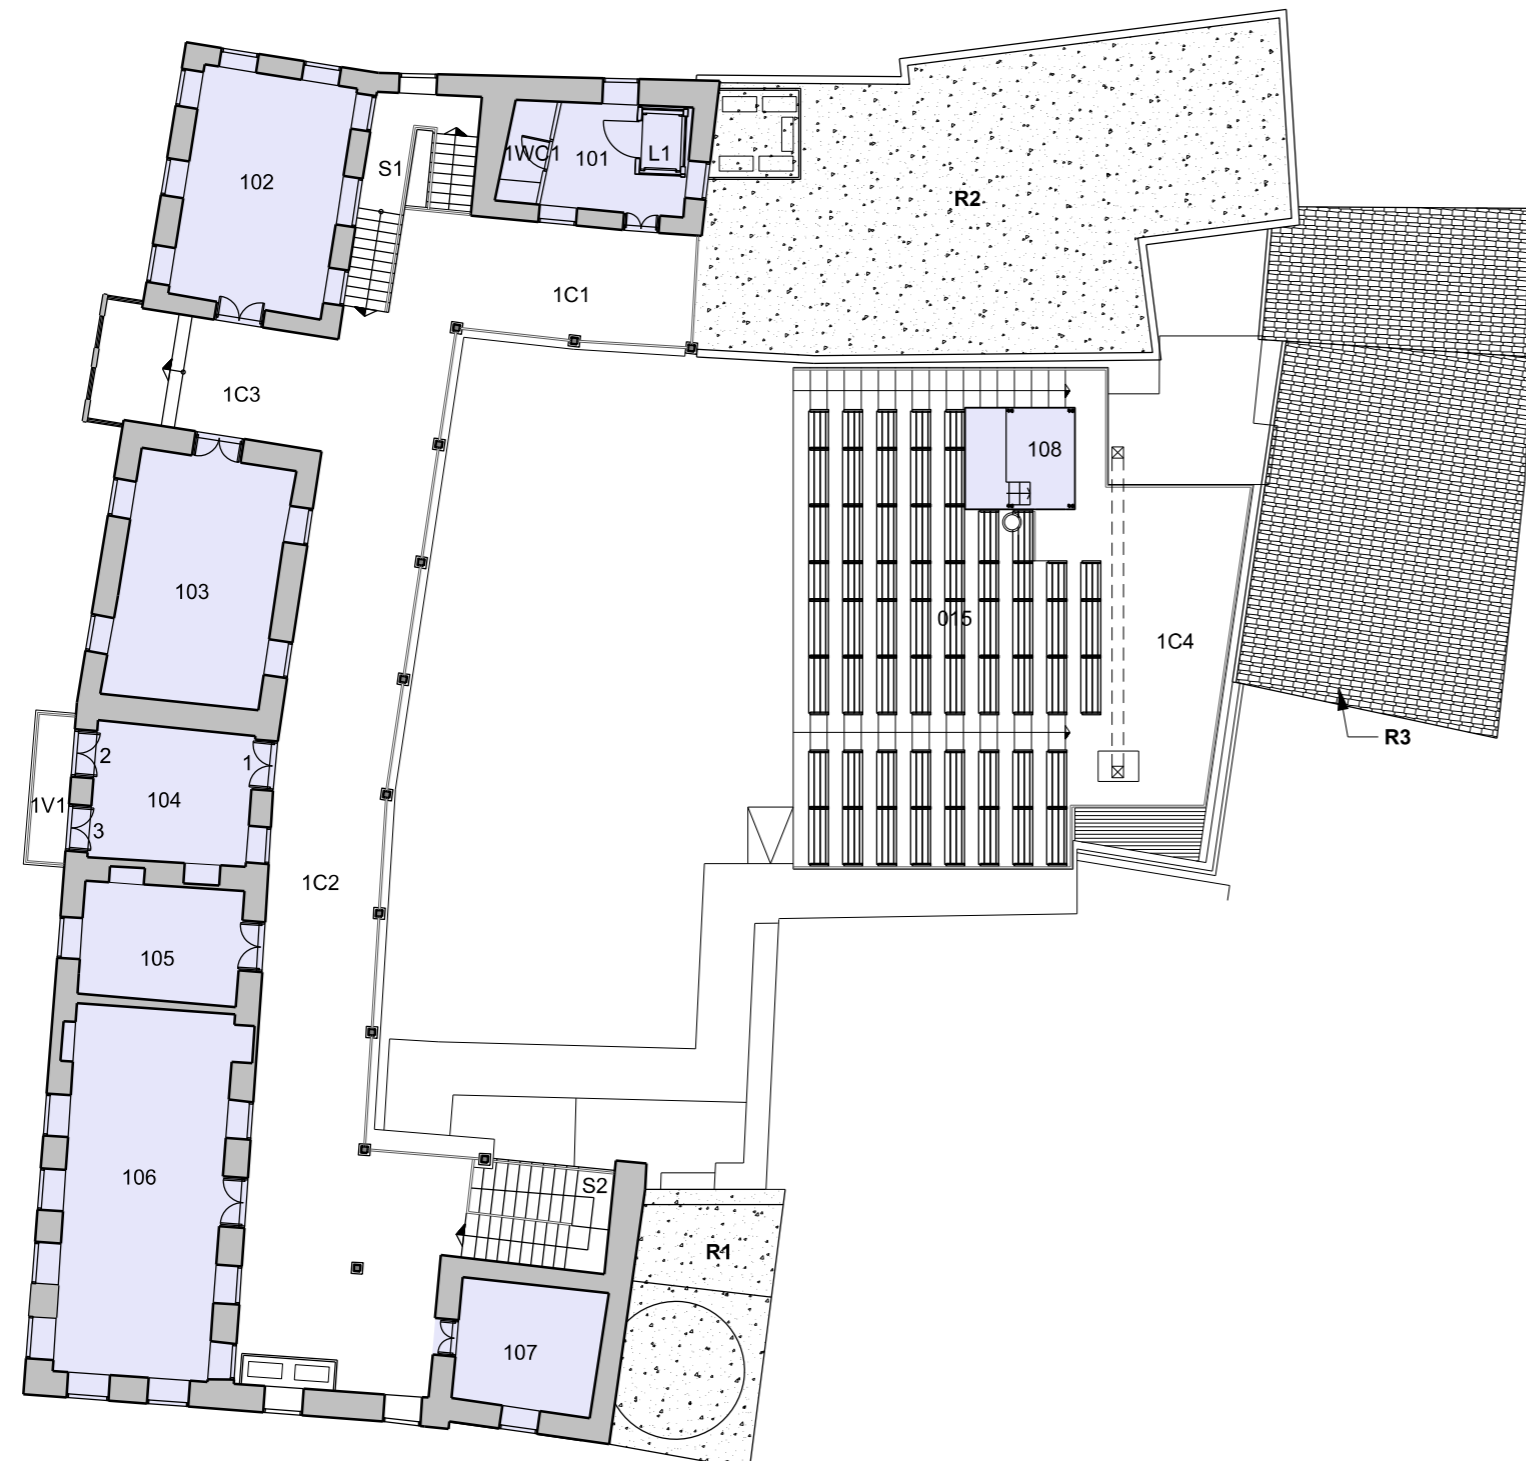

ΚΩΔ.	ΕΜΒΑΔΟΝ m2	ΧΡΗΣΗ ΧΩΡΟΥ
101	8.05	ΓΡΑΦΕΙΟ
102	25.60	ΓΡΑΦΕΙΟ
103	27.48	ΓΡΑΦΕΙΟ
104	15.44	ΓΡΑΦΕΙΟ
105	13.40	ΓΡΑΦΕΙΟ
106	41.69	ΑΙΘΟΥΣΑ ΣΥΝΕΔΡΙΑΣΕΩΝ
107	12.43	ΓΡΑΦΕΙΟ
108	7.75	ΔΩΜΑΤΙΟ ΕΛΕΓΧΟΥ

ΣΥΝΟΛΙΚΟ ΕΜΒΑΔΟΝ 139.41 m2
 37.25 m2
 24.24 m2
 22.14 m2
 7.89 m2
 230.93 m2

ΑΞΙΟΘΕΑ ΑΞ / ΑΧ

ΕΠΙΠΕΔΟ 1 / ΟΡΟΦΟΣ



(ΚΛΙΜΑΚΑ 1:200 / A3)



ΠΕΡΙΦΕΡΕΙΑΚΑ ΚΤΗΡΙΑ ΑΞΙΟΘΕΑ

