


ΣΥΝΟΛΙΚΟ ΕΜΒΑΔΟΝ 3211.77m<sup>2</sup>

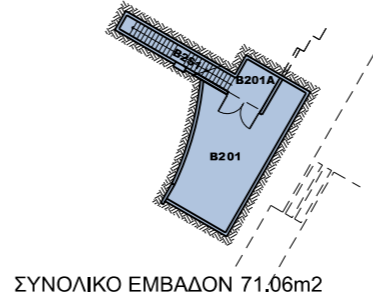



ΣΥΝΟΛΙΚΟ ΕΜΒΑΔΟΝ 71.06m<sup>2</sup>

ΕΠΙΠΕΔΟ Β2 / ΥΠΟΓΕΙΟ 2

ΚΩΔ.	ΕΜΒΑΔΟΝ	ΧΡΗΣΗ ΧΩΡΟΥ
B101	11.48	ΓΡΑΦΕΙΟ
B102	69.70	ΕΡΓΑΣΤΗΡΙΟ ΚΛΙΝΙΚΩΝ ΔΕΞΙΟΤΗΤΩΝ Δρ. ΓΕΩΡΓΙΟΣ ΚΥΡΙΑΚΙΔΗΣ
B102A	7.93	CONTROL ROOM
B103	38.71	ΕΡΓΑΣΤΗΡΙΟ ΚΛΙΝΙΚΩΝ ΔΕΞΙΟΤΗΤΩΝ
B103A	38.97	ΛΙΘΟΥΣΑ ΑΥΤΟΕΚΠΑΙΔΕΥΣΗΣ ΚΛΙΝΙΚΩΝ ΔΕΞΙΟΤΗΤΩΝ
B104	38.13	ΕΡΓΑΣΤΗΡΙΟ ΒΙΟΤΡΑΠΕΖΑΣ
B104A	13.42	ΕΡΓΑΣΤΗΡΙΟ ΜΙΚΡΟΣΚΟΠΙΑΣ
B104B	20.84	ΕΡΓΑΣΤΗΡΙΟ ΖΕΒΡΑΦΙΣΗ
B105	27.80	ΑΡΧΕΙΟ ΝΟΣΗΛΕΥΤΙΚΗΣ ΣΧΟΛΗΣ
B106	22.07	ΕΡΓΑΣΤΗΡΙΟ ΠΟΛΥΜΕΣΩΝ ΙΑΤΡΙΚΗΣ ΣΧΟΛΗΣ
B107	20.98	ΛΙΘΟΥΣΑ ΚΕΝΤΡΙΚΟΥ SERVER
B108	121.88	ΛΙΘΟΥΣΑ ΔΙΑΛΕΞΕΩΝ ΕΛΠΙΔΑ ΣΙΑΚΟΛΑ
B109	97.19	ΜΗΧΑΝΟΣΤΑΣΙΟ
B109A	2.76	ΠΡΟΦΑΛΛΜΟΣ
B110	15.28	ΑΠΟΘΗΚΗ
B111	4.95	ΑΠΟΘΗΚΗ ΚΑΘΑΡΙΣΤΡΙΑΣ
B112	256.18	ΚΑΦΕΤΕΡΙΑ
B113	28.83	ΚΟΥζίνα ΚΑΦΕΤΕΡΙΑΣ
B114	69.50	ΚΟΥζίνα ΚΑΦΕΤΕΡΙΑΣ
B114A	5.95	ΑΠΟΘΗΚΗ ΚΑΦΕΤΕΡΙΑΣ
B115	373.37	ΑΜΦΙΘΕΑΤΡΟ
B115A	2.78	ΜΕΤΑΦΡΑΣΤΙΚΟΣ ΘΑΛΑΜΟΣ
B115B	4.19	ΜΕΤΑΦΡΑΣΤΙΚΟΣ ΘΑΛΑΜΟΣ
B115C	19.70	ΚΟΙΝΟΧΡΗΣΤΟΣ ΧΩΡΟΣ-ΔΙΑΔΡΟΜΟΣ
B115D	4.95	ΚΟΙΝΟΧΡΗΣΤΟΣ ΧΩΡΟΣ-ΔΙΑΔΡΟΜΟΣ
B116	10.07	ΔΩΜΑΤΙΟ ΕΛΕΓΧΟΥ ΗΧΟΥ & ΦΩΤΙΣΜΟΥ
B117	14.46	ΑΠΟΘΗΚΗ
B118	22.21	ΑΠΟΘΗΚΗ
B119	3.31	ΑΠΟΘΗΚΗ
B120	10.50	ΑΠΟΘΗΚΗ
B121	9.27	ΑΠΟΘΗΚΗ
B122	27.28	ΧΩΡΟΣ ΚΕΝΤΡΙΚΩΝ Η/ΚΩΝ ΠΙΝΑΚΩΝ
B123	42.87	ΥΠΟΣΤΑΘΜΟΣ Α.Η.Κ.
B124	176.78	ΜΗΧΑΝΟΣΤΑΣΙΟ
B125	9.95	ΑΠΟΘΗΚΗ
B126	14.16	ΓΡΑΦΕΙΟ
B127	7.12	ΔΩΜΑΤΙΟ ΑΙΜΟΛΗΨΙΑΣ
B127A	2.87	ΔΩΜΑΤΙΟ ΑΙΜΟΛΗΨΙΑΣ-ΕΙΣΟΔΟΣ
B128	14.23	ΔΩΜΑΤΙΟ ΚΥΤΤΑΡΟΚΑΛΛΙΕΡΓΕΙΑΣ
B129	10.47	ΔΩΜΑΤΙΟ ΑΠΟΣΤΕΙΡΩΣΗΣ
B130	17.99	ΔΩΜΑΤΙΟ ΕΞΕΙΔΙΚΕΥΜΕΝΩΝ ΟΡΓΑΝΩΝ
B131	14.23	ΔΩΜΑΤΙΟ ΟΡΓΑΝΩΝ ΚΟΙΝΗΣ ΧΡΗΣΗΣ
B132	6.69	ΜΟΝΑΔΑ ΒΙΟΤΡΑΠΕΖΑΣ
B132A	16.82	ΕΡΓΑΣΤΗΡΙΟ ΒΙΟΤΡΑΠΕΖΑΣ
B132B	22.13	ΒΙΟΤΡΑΠΕΖΑ
B133	20.44	ΓΡΑΦΕΙΟ ΔΙΕΥΘΥΝΤΗ ΚΕΝΤΡΟΥ
B134	19.45	ΓΡΑΦΕΙΟ ΦΟΙΤΗΤΩΝ
B135	54.69	ΕΡΓΑΣΤΗΡΙΟ
B136	2.50	ΘΕΣΕΙΣ ΕΡΓΑΣΙΑΣ - WORK STATIONS
B137	33.09	ΚΕΝΤΡΟ ΕΡΕΥΝΩΝ ΜΟΡΙΑΚΗΣ ΙΑΤΡΙΚΗΣ
B138	221.36	ΧΩΡΟΣ ΚΥΚΛΟΦΟΡΙΑΣ/ ΤΡΟΦΟΔΟΣΙΑΣ
B139	341.92	ΚΟΙΝΟΧΡΗΣΤΟΣ ΧΩΡΟΣ ΥΠΟΔΟΧΗΣ (ΕΠΙΠΕΔΟ -1)
B140	9.18	ΜΗΧΑΝΟΣΤΑΣΙΟ ΥΦΙΣΤΑΜΕΝΟΥ ΥΔΡΑΥΛΙΚΟΥ ΑΝΕΛΚΥΣΤΗΡΑ
B141	5.90	ΦΩΤΑΓΩΓΟΣ (B123 & B124)

**ΣΙΑΚΟΛΕΙΟ ΕΚΠΑΙΔΕΥΤΙΚΟ ΚΕΝΤΡΟ ΚΛΙΝΙΚΗΣ ΙΑΤΡΙΚΗΣ (ΣΕΚΚΙ)**  
 ΚΤΗΡΙΟ ΣΚ / SC  
 ΕΠΙΠΕΔΟ Β1 / ΥΠΟΓΕΙΟ 1

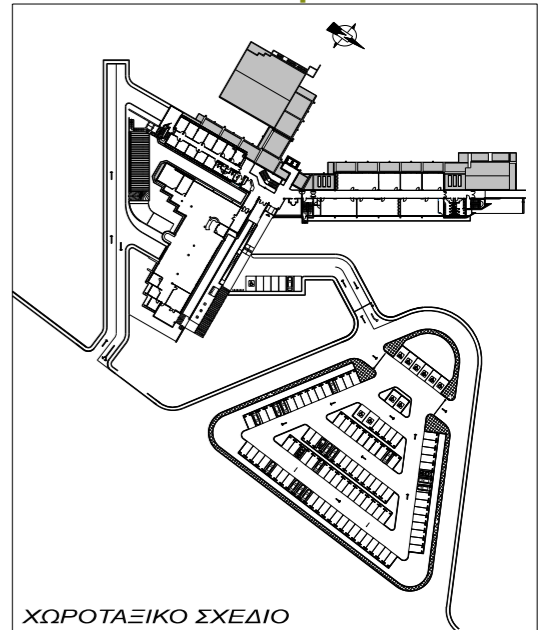

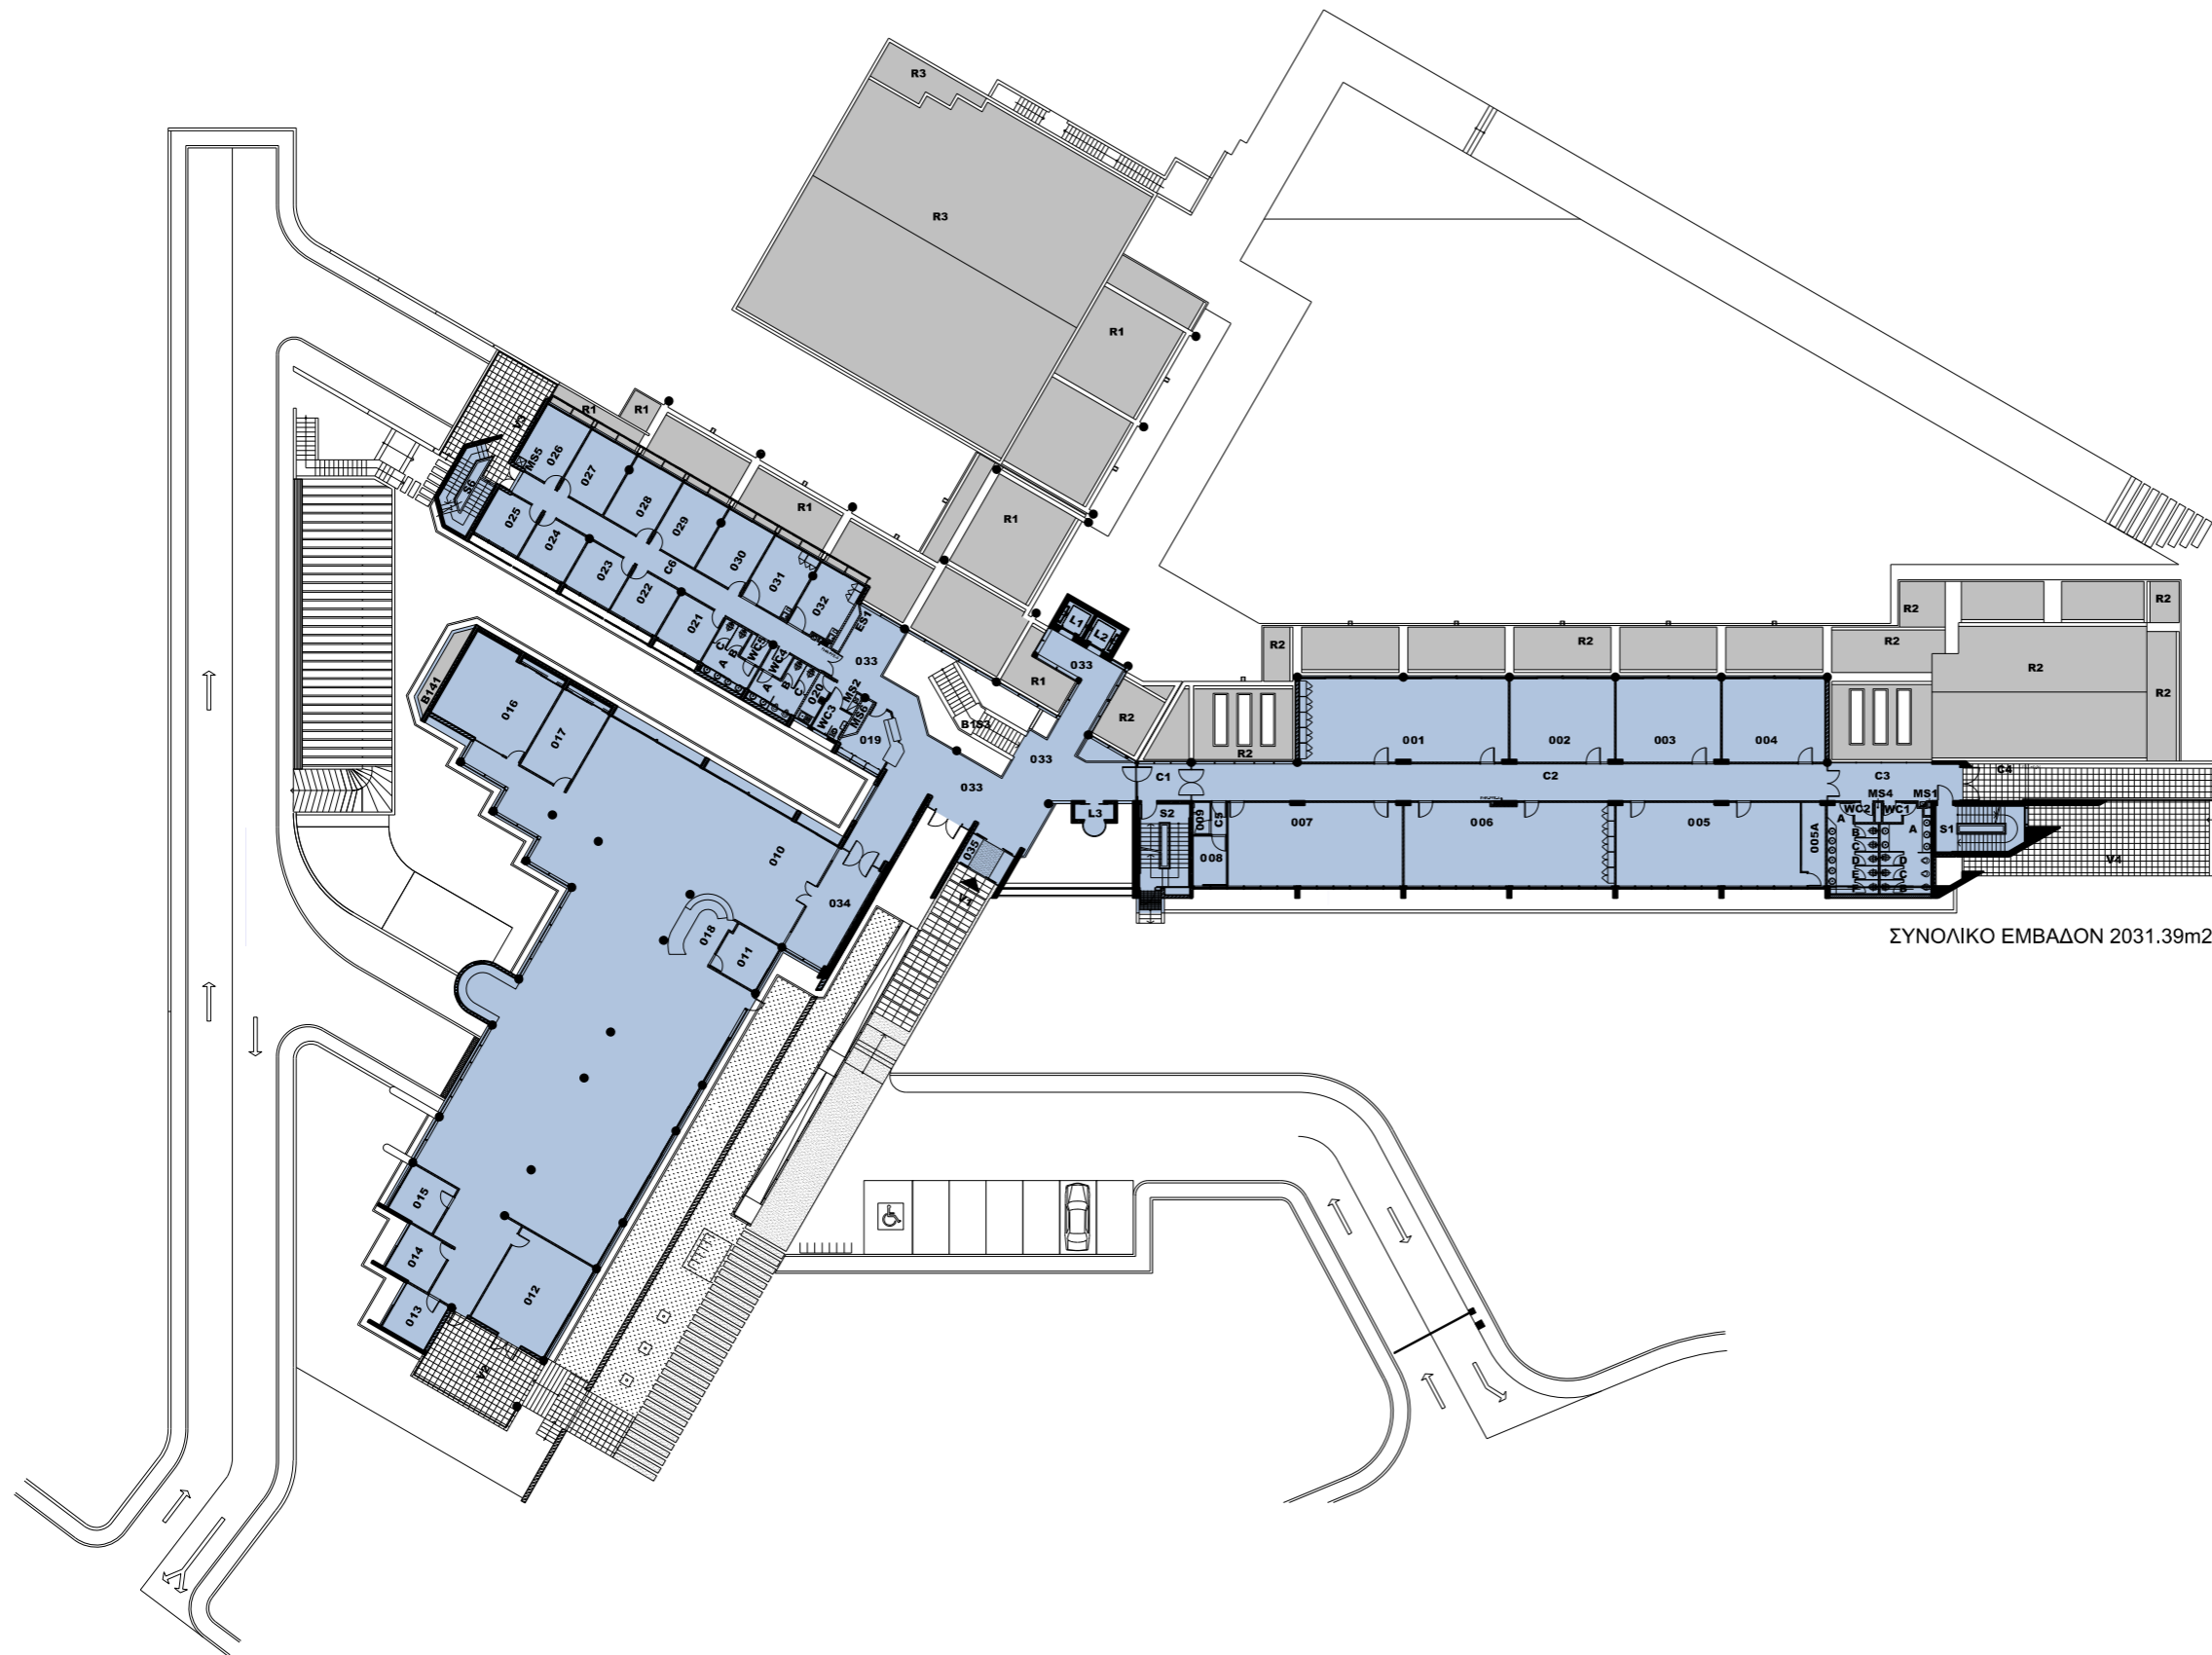


ΣΥΝΟΛΙΚΟ ΕΜΒΑΔΟΝ 2031.39m2

ΚΩΔ.	ΕΜΒΑΔΟΝ m2	ΧΡΗΣΗ ΧΩΡΟΥ
001	80.48	ΑΙΘΟΥΣΑ ΔΙΔΑΣΚΑΛΙΑΣ
002	40.06	ΑΙΘΟΥΣΑ ΔΙΔΑΣΚΑΛΙΑΣ
003	40.06	ΑΙΘΟΥΣΑ ΔΙΔΑΣΚΑΛΙΑΣ
004	39.77	ΑΙΘΟΥΣΑ ΔΙΔΑΣΚΑΛΙΑΣ
005	71.11	ΑΙΘΟΥΣΑ ΔΙΔΑΣΚΑΛΙΑΣ
005A	8.56	ΔΩΜΑΤΙΟ ΕΛΕΓΧΟΥ
006	80.40	ΑΙΘΟΥΣΑ ΔΙΔΑΣΚΑΛΙΑΣ
007	67.18	ΕΡΓΑΣΤΗΡΙΟ ΠΛΗΡΟΦΟΡΙΚΗΣ
008	7.47	ΑΙΘΟΥΣΑ SERVER
009	2.53	ΑΙΘΟΥΣΑ SERVER
010	539.27	ΒΙΒΛΙΟΘΗΚΗ
011	12.04	ΓΡΑΦΕΙΟ
012	39.78	ΧΩΡΟΣ ΠΑΡΑΛΑΒΗΣ ΥΛΙΚΟΥ
013	11.24	ΓΡΑΦΕΙΟ
014	11.59	ΓΡΑΦΕΙΟ
015	11.90	ΓΡΑΦΕΙΟ
016	44.33	ΑΙΘΟΥΣΑ ΠΛΗΡΟΦΟΡΙΚΗΣ
017	22.56	ΟΠΤΙΚΟΑΚΟΥΣΤΙΚΑ ΜΕΣΑ
018	14.40	ΠΛΗΡΟΦΟΡΙΕΣ
019	11.90	ΠΑΓΚΟΣ ΥΠΟΔΟΧΗΣ / ΧΩΡΟΣ ΦΥΛΑΚΑ
020	4.11	ΑΠΟΘΗΚΗ ΚΑΘΑΡΙΣΤΡΙΑΣ
021	11.80	ΔΩΜΑΤΙΟ ΦΩΤΟΤΥΠΙΚΩΝ/ ΓΡΑΦΙΚΗΣ ΥΛΗΣ
022	12.11	ΓΡΑΦΕΙΟ
023	12.02	ΓΡΑΦΕΙΟ
024	12.11	ΓΡΑΦΕΙΟ
025	11.72	ΓΡΑΦΕΙΟ
026	15.23	ΓΡΑΦΕΙΟ/ΑΡΧΕΙΟ
027	16.29	ΓΡΑΦΕΙΟ
028	16.29	ΓΡΑΦΕΙΟ
029	16.29	ΓΡΑΦΕΙΟ
030	16.29	ΓΡΑΦΕΙΟ
031	16.29	ΠΡΟΤΥΠΟ ΙΑΤΡΕΙΟ
032	15.24	ΠΡΟΤΥΠΟ ΙΑΤΡΕΙΟ
033	137.97	ΚΟΙΝΟΧΡΗΣΤΟΣ ΧΩΡΟΣ - ΚΕΝΤΡΙΚΟ LOBBY
034	24.94	ΚΟΙΝΟΧΡΗΣΤΟΣ ΧΩΡΟΣ
035	7.26	ΚΟΙΝΟΧΡΗΣΤΟΣ ΧΩΡΟΣ - ΕΙΣΟΔΟΣ


**ΣΙΑΚΟΛΕΙΟ ΕΚΠΑΙΔΕΥΤΙΚΟ ΚΕΝΤΡΟ ΚΛΙΝΙΚΗΣ ΙΑΤΡΙΚΗΣ (ΣΕΚΚΙ)**  
**ΚΤΗΡΙΟ ΣΚ / SC**  
**ΕΠΙΠΕΔΟ 0 / ΙΣΟΓΕΙΟ**



(ΚΛΙΜΑΚΑ 1:500 / A3)

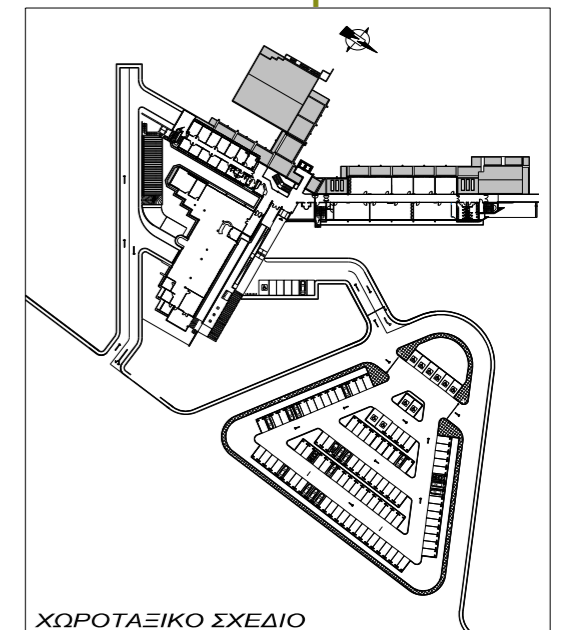

ΧΩΡΟΤΑΞΙΚΟ ΣΧΕΔΙΟ

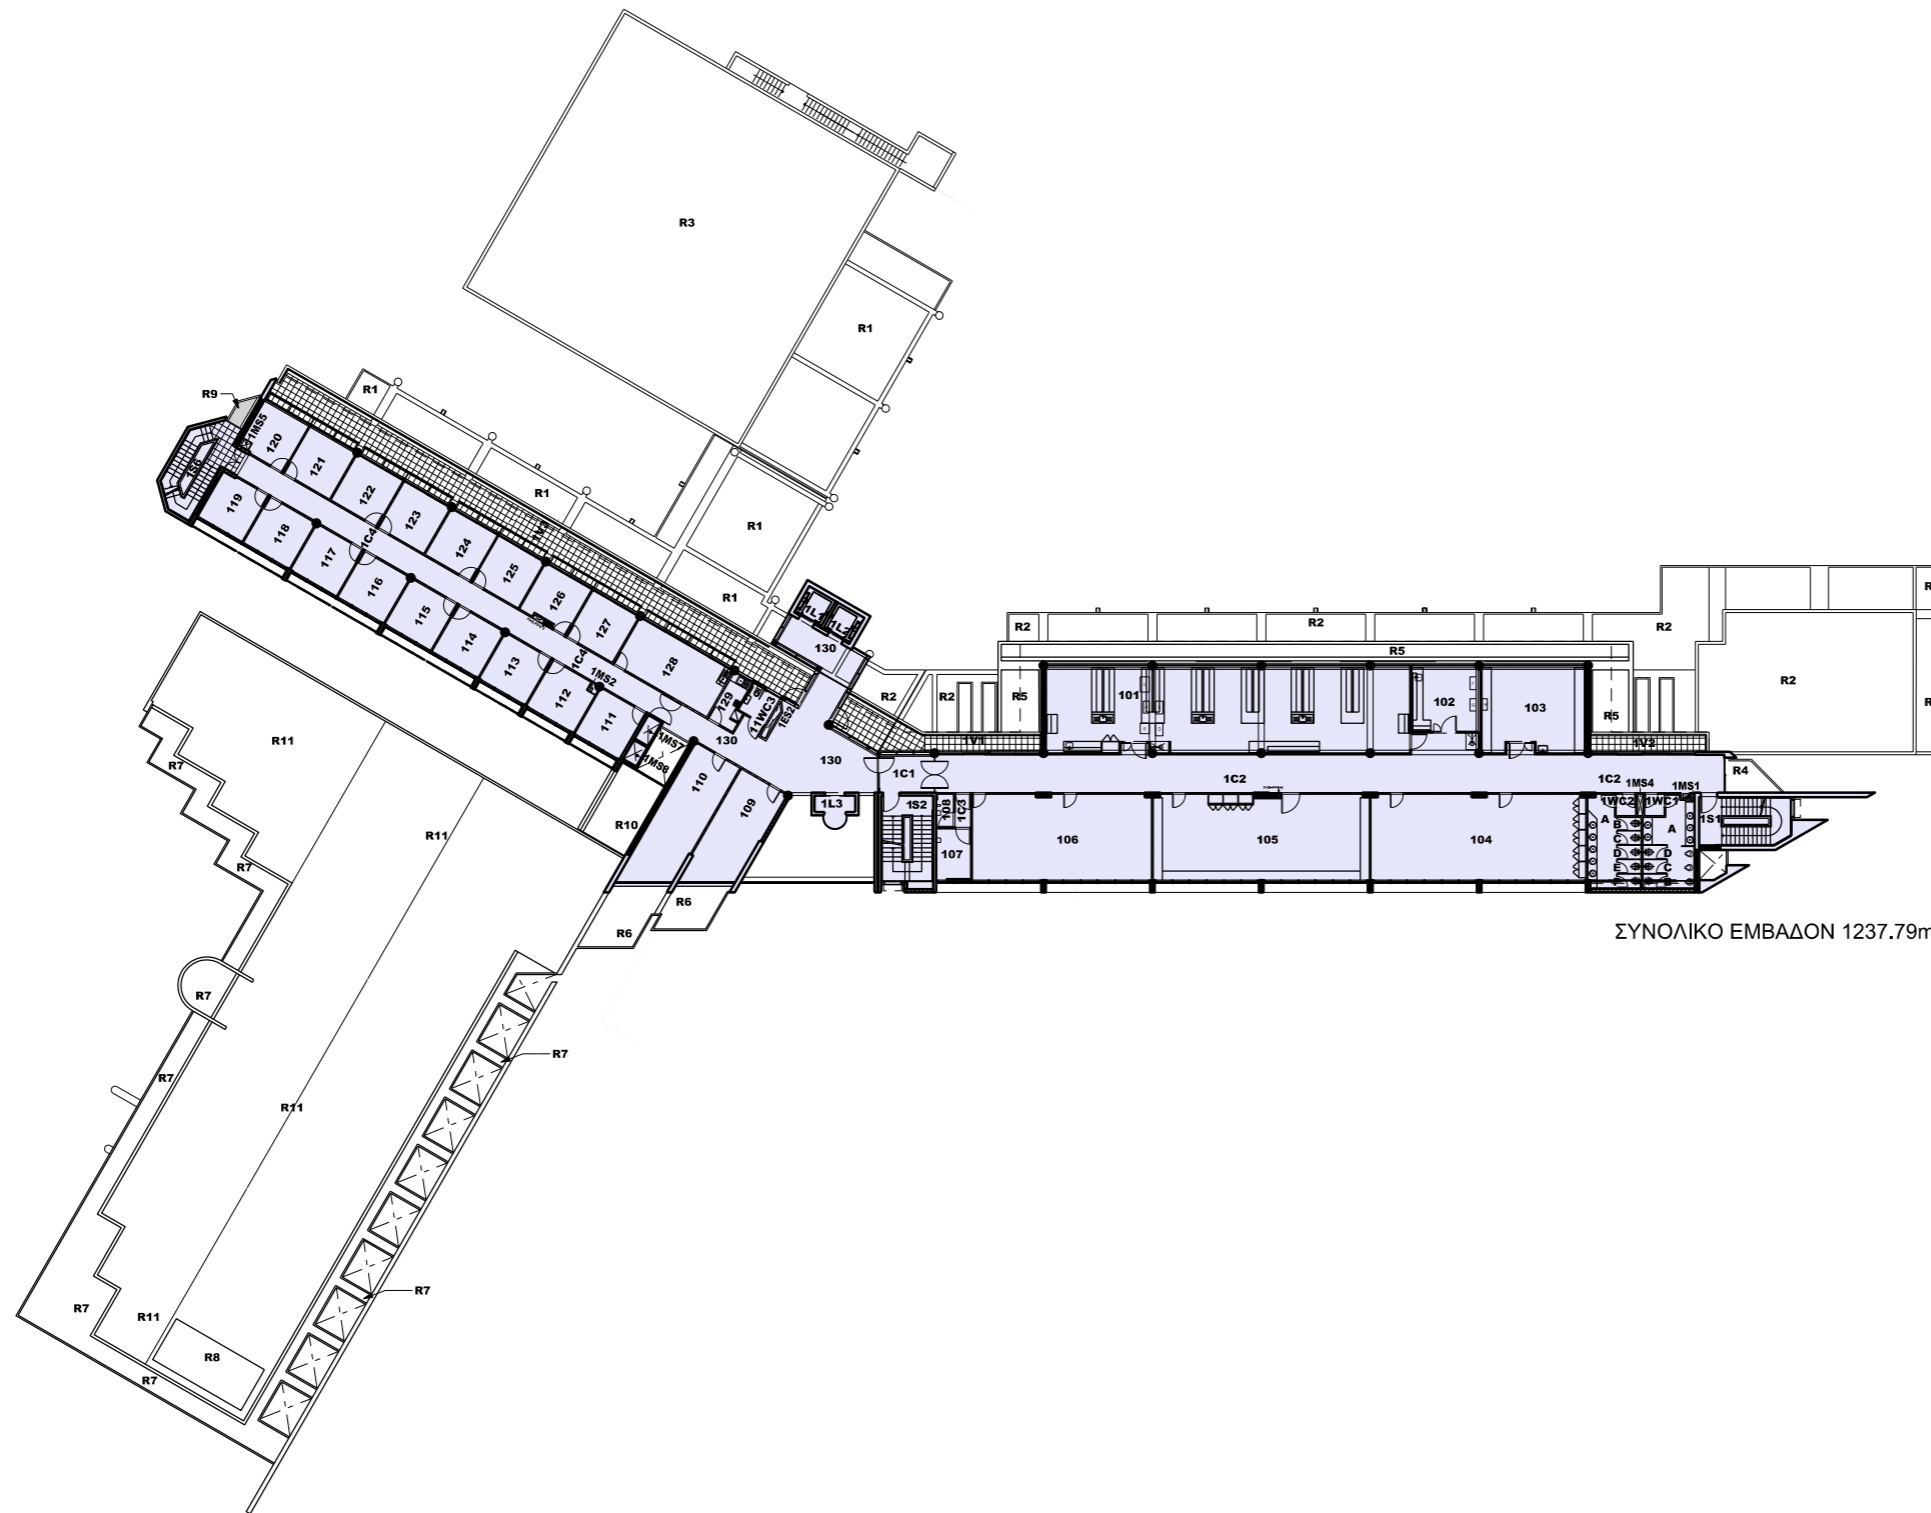


ΣΥΝΟΛΙΚΟ ΕΜΒΑΔΟΝ 1237.79m<sup>2</sup>

ΚΩΔ.	ΕΜΒΑΔΟΝ	ΧΡΗΣΗ ΧΩΡΟΥ
101	133.82	ΕΡΓΑΣΤΗΡΙΟ ΦΑΡΜΑΚΟΛΟΓΙΑΣ & ΒΙΟΧΗΜΕΙΑΣ
102	18.47	ΠΑΡΑΣΚΕΥΑΣΤΗΡΙΟ ΕΡΓΑΣΤΗΡΙΩΝ
103	36.79	ΕΡΓΑΣΤΗΡΙΟ ΦΥΣΙΟΛΟΓΙΑΣ
104	80.19	ΑΙΘΟΥΣΑ ΔΙΔΑΣΚΑΛΙΑΣ
105	80.35	ΕΡΓΑΣΤΗΡΙΟ ΑΝΑΤΟΜΙΑΣ
106	66.92	ΕΡΓΑΣΤΗΡΙΟ ΠΛΗΡΟΦΟΡΙΚΗΣ
107	7.46	ΑΙΘΟΥΣΑ SERVER Η/Υ
108	2.52	ΑΙΘΟΥΣΑ SERVER Η/Υ
109	26.01	ΑΙΘΟΥΣΑ ΣΥΝΕΔΡΙΑΣΕΩΝ
110	32.52	ΑΙΘΟΥΣΑ ΣΥΝΕΔΡΙΑΣΕΩΝ
111	11.83	ΓΡΑΦΕΙΟ
112	12.02	ΓΡΑΦΕΙΟ
113	12.11	ΓΡΑΦΕΙΟ
114	12.11	ΓΡΑΦΕΙΟ
115	12.11	ΓΡΑΦΕΙΟ
116	12.11	ΓΡΑΦΕΙΟ
117	12.11	ΓΡΑΦΕΙΟ
118	12.11	ΓΡΑΦΕΙΟ
119	11.72	ΔΩΜΑΤΙΟ ΦΩΤΟΤΥΠΙΚΩΝ/ΓΡΑΦΙΚΗΣ ΥΛΗΣ
120	11.20	ΓΡΑΦΕΙΟ
121	12.11	ΓΡΑΦΕΙΟ
122	12.11	ΓΡΑΦΕΙΟ
123	12.11	ΓΡΑΦΕΙΟ
124	12.11	ΓΡΑΦΕΙΟ
125	12.11	ΓΡΑΦΕΙΟ
126	12.12	ΓΡΑΦΕΙΟ
127	12.11	ΓΡΑΦΕΙΟ
128	24.65	ΑΙΘΟΥΣΑ ΑΚΑΔΗΜΑΪΚΟΥ ΠΡΟΣΩΠΙΚΟΥ
129	5.32	ΑΠΟΘΗΚΗ ΚΑΘΑΡΙΣΤΡΙΑΣ
130	65.32	ΚΟΙΝΟΧΡΗΣΤΟΣ ΧΩΡΟΣ ΥΠΟΔΟΧΗΣ


**ΣΙΑΚΟΛΕΙΟ ΕΚΠΑΙΔΕΥΤΙΚΟ ΚΕΝΤΡΟ ΚΛΙΝΙΚΗΣ ΙΑΤΡΙΚΗΣ (ΣΕΚΚΙ)**  
 ΚΤΗΡΙΟ ΣΚ / SC  
 ΕΠΙΠΕΔΟ 1 / 1ος ΟΡΟΦΟΣ



(ΚΛΙΜΑΚΑ 1:500 / A3)

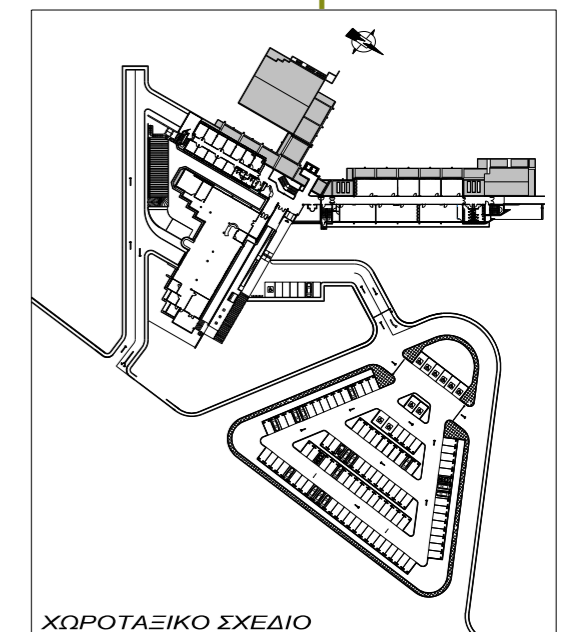

ΧΩΡΟΤΑΞΙΚΟ ΣΧΕΔΙΟ

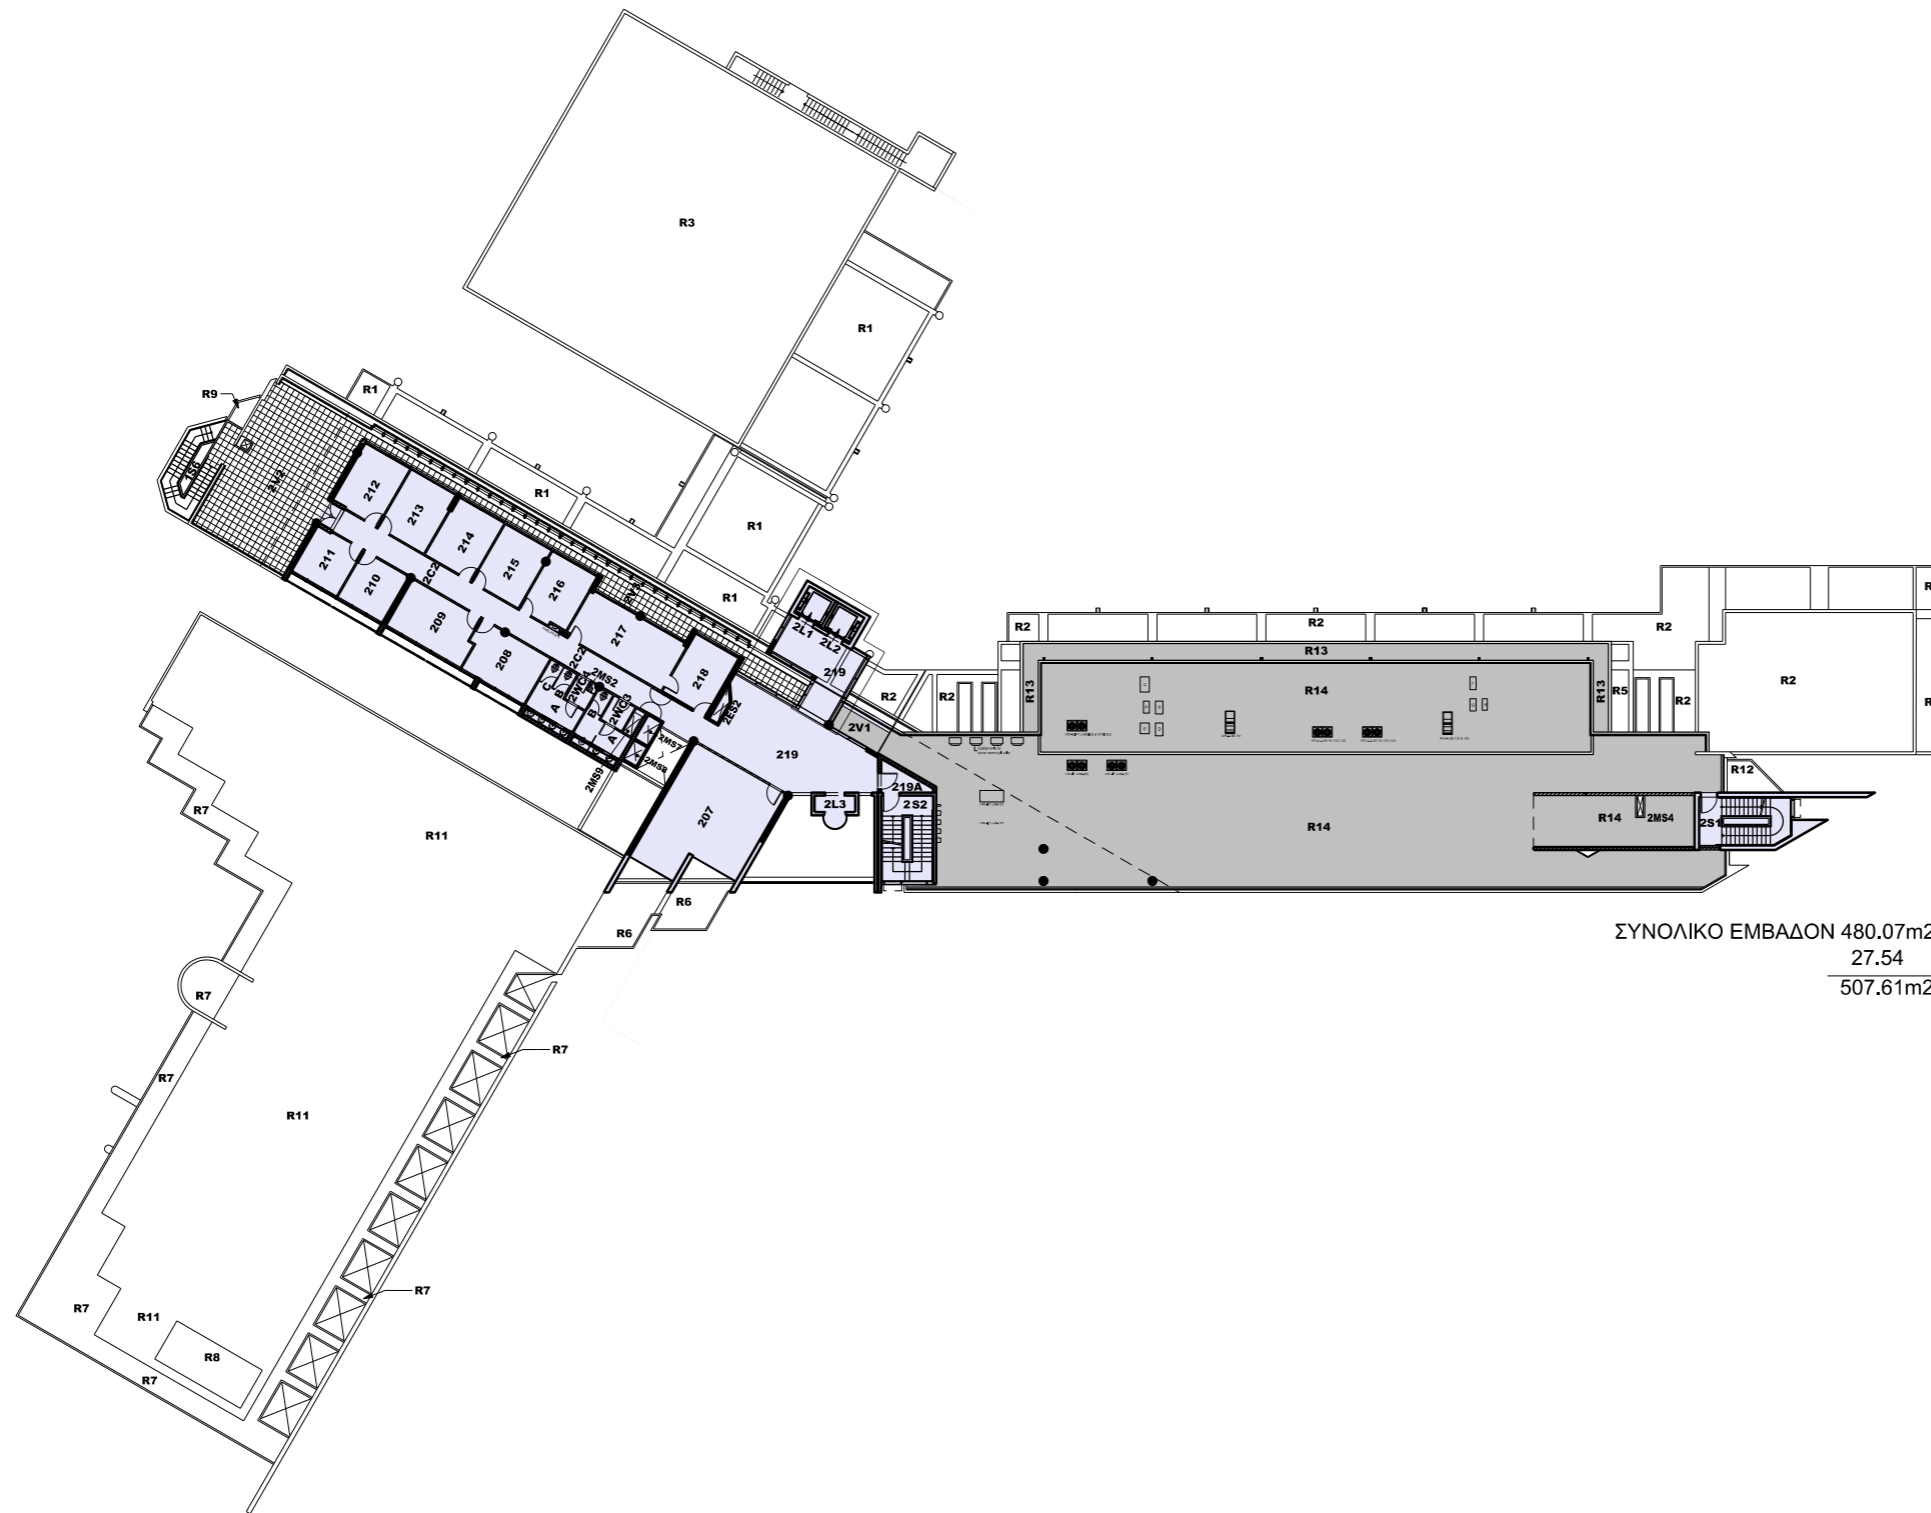

ΣΥΝΟΛΙΚΟ ΕΜΒΑΔΟΝ 480.07m<sup>2</sup>  
 27.54  
 -----  
 507.61m<sup>2</sup>

ΚΩΔ.	ΕΜΒΑΔΟΝ	ΧΡΗΣΗ ΧΩΡΟΥ
	m <sup>2</sup>	
207	52.33	ΑΙΘΟΥΣΑ ΣΥΝΕΔΡΙΑΣΕΩΝ
208	17.21	ΓΡΑΦΕΙΟ ΥΠΕΥΘΥΝΟΥ ΦΑΣΕΩΝ 1 & 2
209	18.86	ΓΡΑΦΕΙΟ ΥΠΕΥΘΥΝΟΥ ΦΑΣΗΣ 3
210	11.80	ΑΡΧΕΙΟ
211	11.71	ΔΩΜΑΤΙΟ ΦΩΤΟΤΥΠΙΚΩΝ/ΓΡΑΦΙΚΗΣ ΥΛΗΣ
212	14.76	ΓΡΑΦΕΙΟ ΛΟΓΙΣΤΙΚΟΥ ΛΕΙΤΟΥΡΓΟΥ
213	15.15	ΓΡΑΦΕΙΟ ΛΕΙΤΟΥΡΓΟΥ
214	15.14	ΓΡΑΦΕΙΟ ΛΕΙΤΟΥΡΓΟΥ
215	15.24	ΓΡΑΦΕΙΟ ΓΡΑΜΜΑΤΕΙΑΣ
216	14.43	ΓΡΑΦΕΙΟ ΑΝΩΤΕΡΟΥ ΛΕΙΤΟΥΡΓΟΥ
217	25.33	ΓΡΑΦΕΙΟ ΚΟΣΜΗΤΟΡΑ
218	14.31	ΓΡΑΦΕΙΟ ΓΡΑΜΜΑΤΕΩΣ
219	77.40	ΧΩΡΟΣ ΥΠΟΔΟΧΗΣ (ΕΠΙΠΕΔΟ +2)
219A	4.28	ΠΡΟΘΑΛΑΜΟΣ ΚΛΙΜΑΚΟΣΤΑΣΙΟΥ 2S2


# ΣΙΑΚΟΛΕΙΟ ΕΚΠΑΙΔΕΥΤΙΚΟ ΚΕΝΤΡΟ ΚΛΙΝΙΚΗΣ ΙΑΤΡΙΚΗΣ (ΣΕΚΚΙ)

## ΚΤΗΡΙΟ ΣΚ / SC


### ΕΠΙΠΕΔΟ 2 / 2ος ΟΡΟΦΟΣ




(ΚΛΙΜΑΚΑ 1:500 / A3)

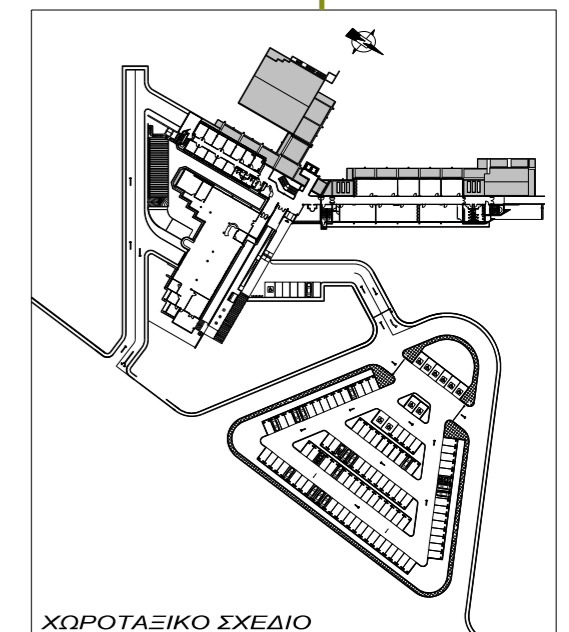


ΧΩΡΟΤΑΞΙΚΟ ΣΧΕΔΙΟ

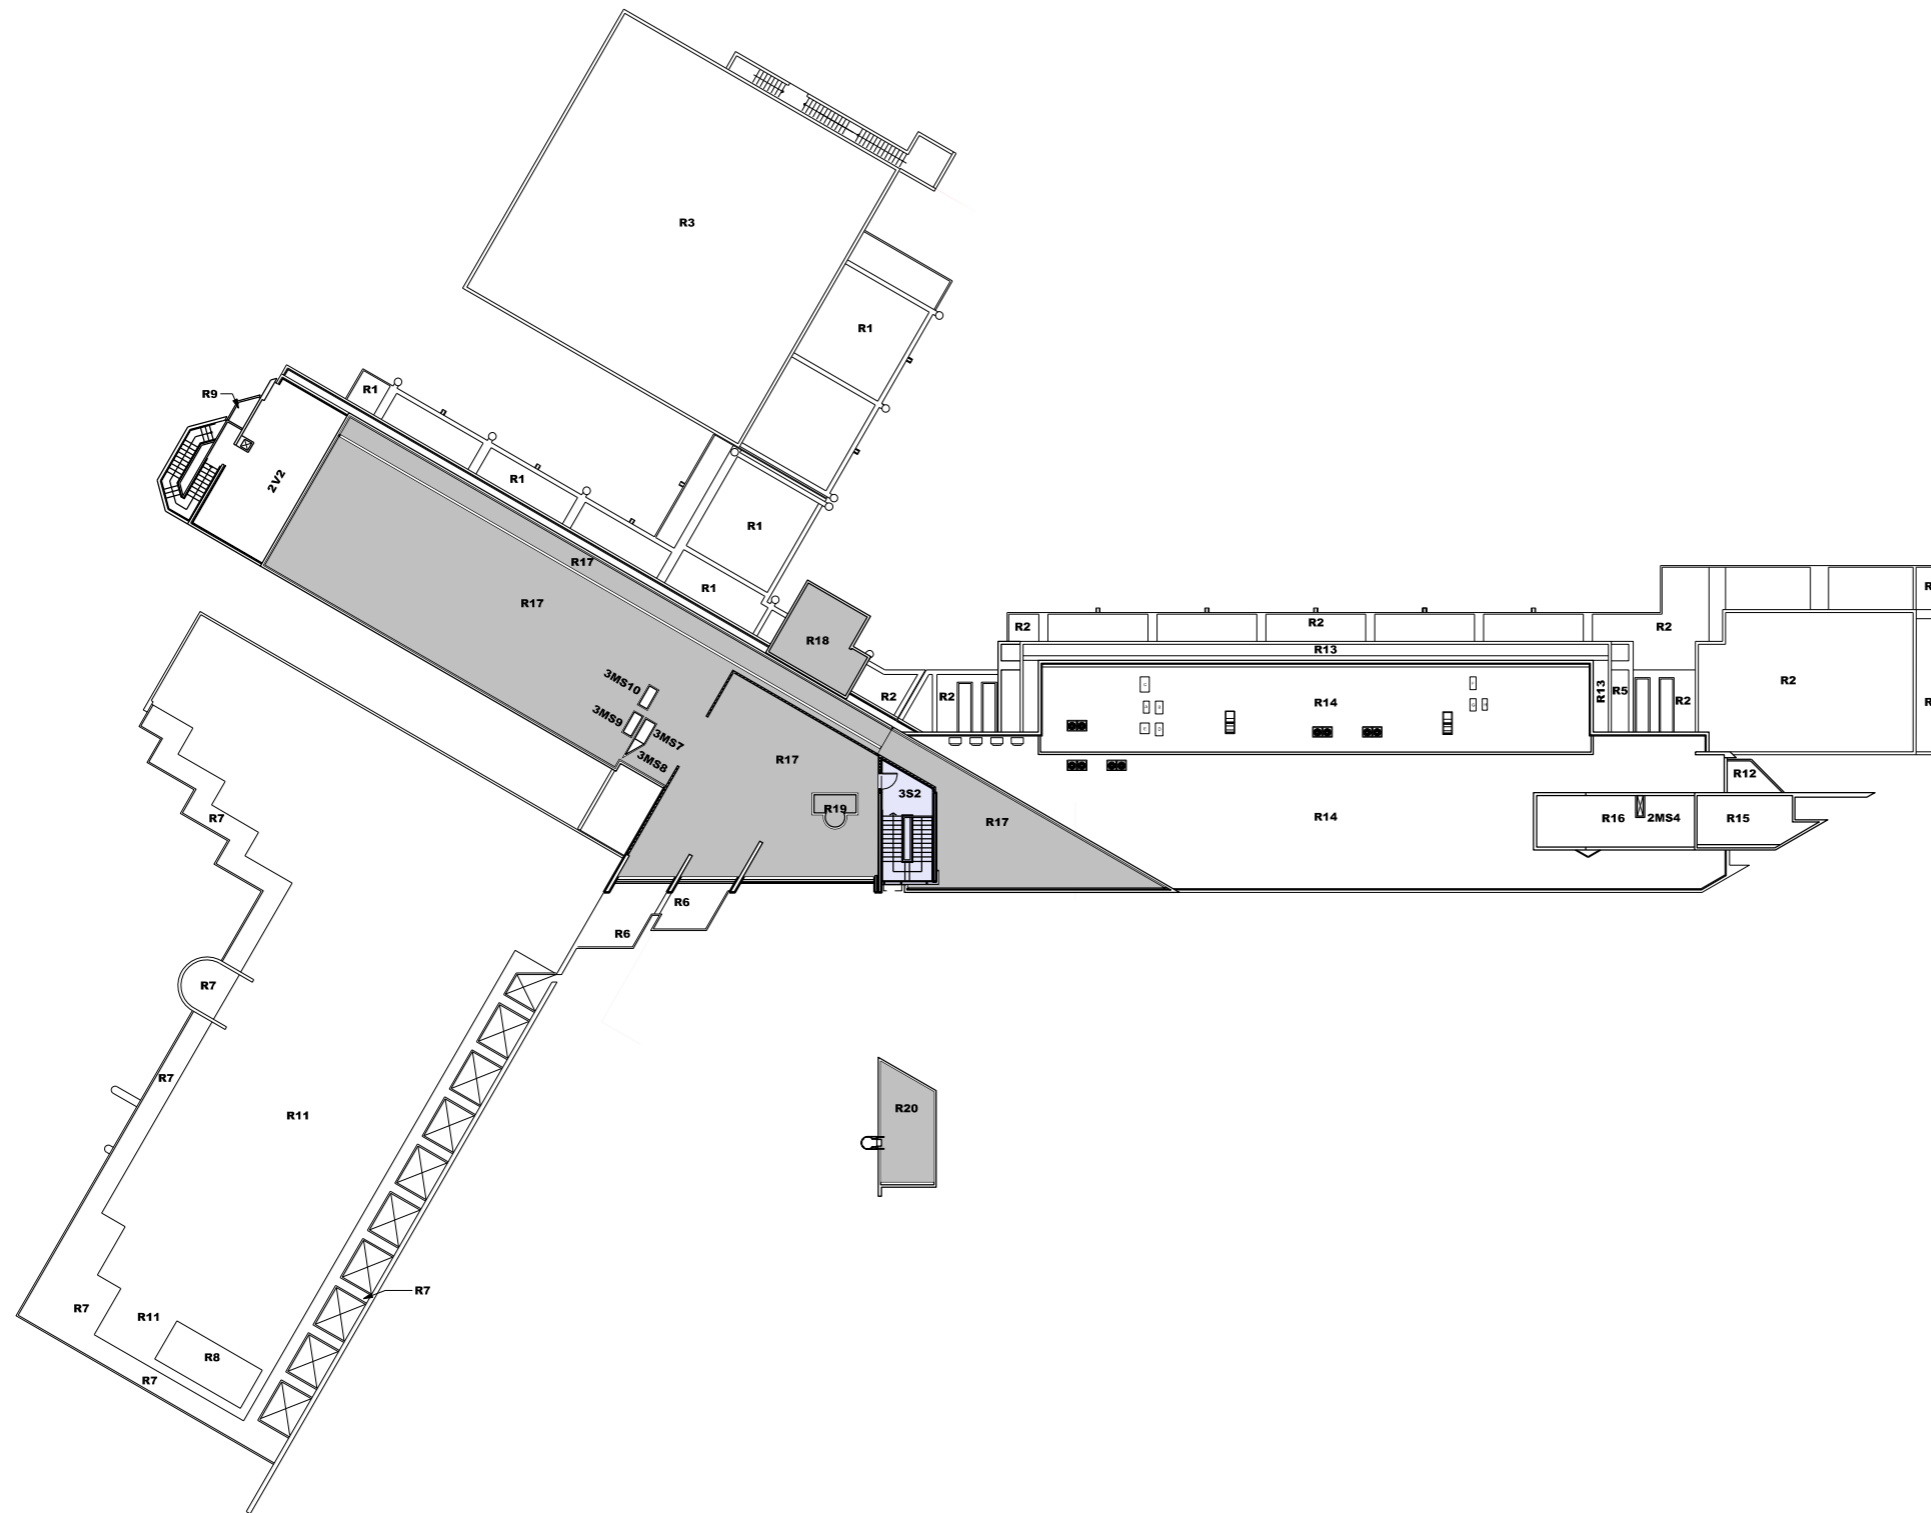

**ΣΙΑΚΟΛΕΙΟ ΕΚΠΑΙΔΕΥΤΙΚΟ ΚΕΝΤΡΟ ΚΛΙΝΙΚΗΣ ΙΑΤΡΙΚΗΣ (ΣΕΚΚΙ)**  
**ΚΤΗΡΙΟ ΣΚ / SC**  
**ΕΠΙΠΕΔΟ 3 / 3ος ΟΡΟΦΟΣ - ΟΡΟΦΗ**

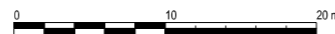

(ΚΛΙΜΑΚΑ 1:500 / A3)

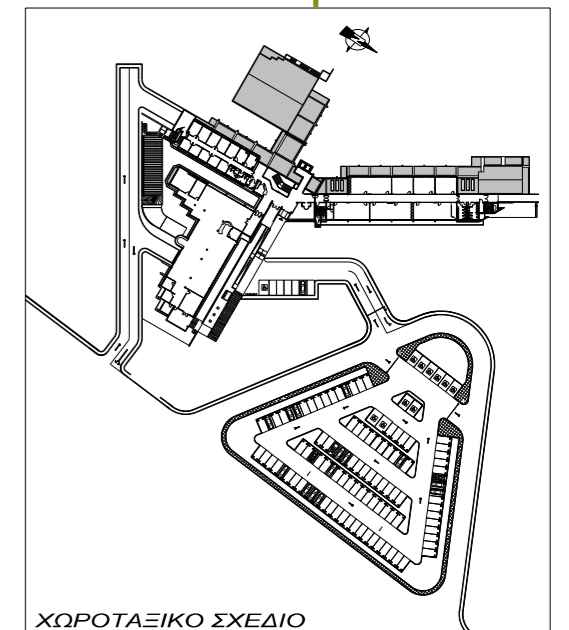

ΧΩΡΟΤΑΞΙΚΟ ΣΧΕΔΙΟ